1　2階　配線図（照明・換気設備）　1:100

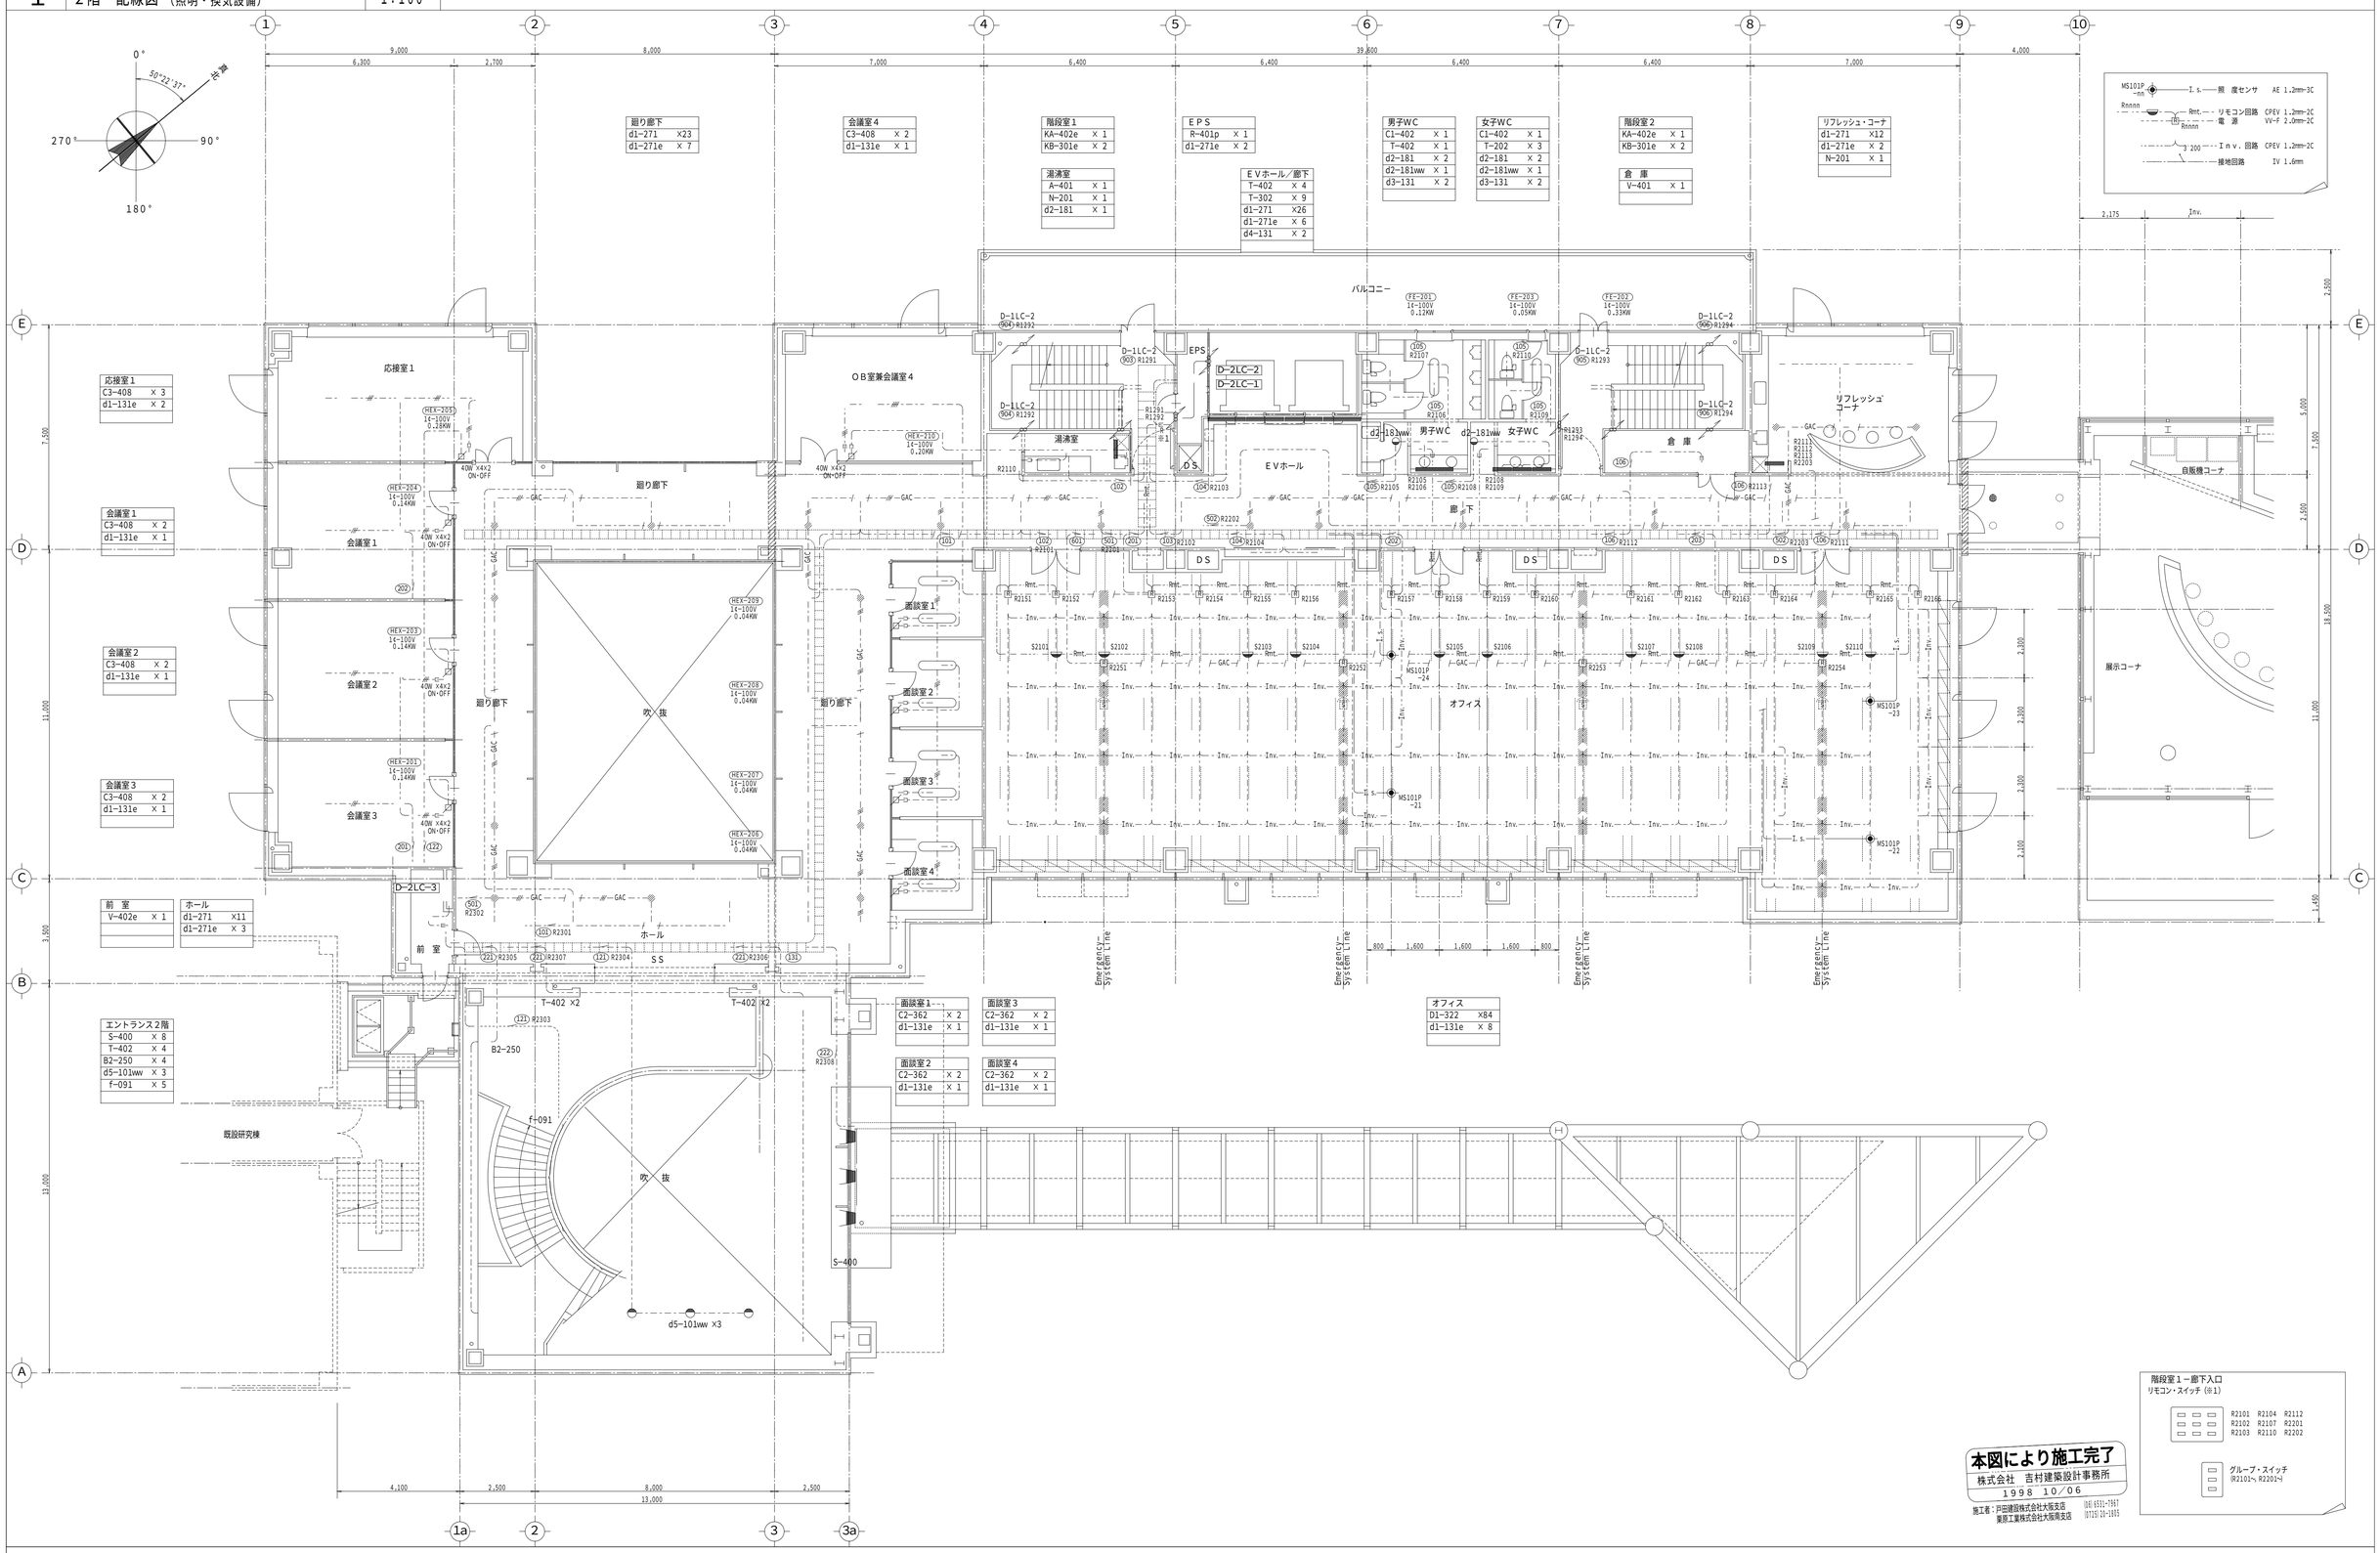

廻り廊下	
d1-271	×23
d1-271e	× 7

会議室4	
C3-408	× 2
d1-131e	× 1

階段室1	
KA-402e	× 1
KB-301e	× 2

EPS	
R-401p	× 1
d1-271e	× 2

男子WC	
C1-402	× 1
T-402	× 1
d2-181	× 2
d2-181ww	× 1
d3-131	× 2

女子WC	
C1-402	× 1
T-202	× 3
d2-181	× 2
d2-181ww	× 1
d3-131	× 2

階段室2	
KA-402e	× 1
KB-301e	× 2

リフレッシュ・コーナ	
d1-271	×12
d1-271e	× 2
N-201	× 1

湯沸室	
A-401	× 1
N-201	× 1
d2-181	× 1

EVホール／廊下	
T-402	× 4
T-302	× 9
d1-271	×26
d1-271e	× 6
d4-131	× 2

倉庫	
V-402	× 1

応接室1	
C3-408	× 3
d1-131e	× 2

会議室1	
C3-408	× 2
d1-131e	× 1

会議室2	
C3-408	× 2
d1-131e	× 1

会議室3	
C3-408	× 2
d1-131e	× 1

前室	
V-402e	× 1

ホール	
d1-271	×11
d1-271e	× 3

エントランス2階	
S-400	× 8
T-402	× 4
B2-250	× 4
d5-101ww	× 3
f-091	× 5

面談室1	
C2-362	× 2
d1-131e	× 1

面談室3	
C2-362	× 2
d1-131e	× 1

面談室2	
C2-362	× 2
d1-131e	× 1

面談室4	
C2-362	× 2
d1-131e	× 1

オフィス	
D1-322	×84
d1-131e	× 8

MS101P
I.s. 照度センサ AE 1.2mm-3C
Rmnn Rmt. リモコン回路 CPEV 1.2mm-2C
Rmnn 電源 VV-F 2.0mm-2C
I.200 Inv. 回路 CPEV 1.2mm-2C
接地回路 IV 1.6mm

階段室1ー廊下入口
リモコン・スイッチ（※1）
R2101 R2104 R2112
R2102 R2107 R2201
R2103 R2110 R2202
グループ・スイッチ
R2101～R2202ｰｼ

本図により施工完了
株式会社　吉村建築設計事務所
1998 10／06
施工者：戸田建設株式会社大阪支店 [06] 6531-7867
東原工業株式会社大阪南支店 [0725] 26-1885

訂正			
1998. 10/6	竣工引き渡し		

特記事項

承認	作製 1999. 3/31	検図	吉村建築設計事務所	名称	図面NO.
	発行	担当	1級建築士 （第105905号）吉村 建	電気設備工事 照明・換気設備 配線図（2階） 縮尺 1:100	E−014