



教室(A案)

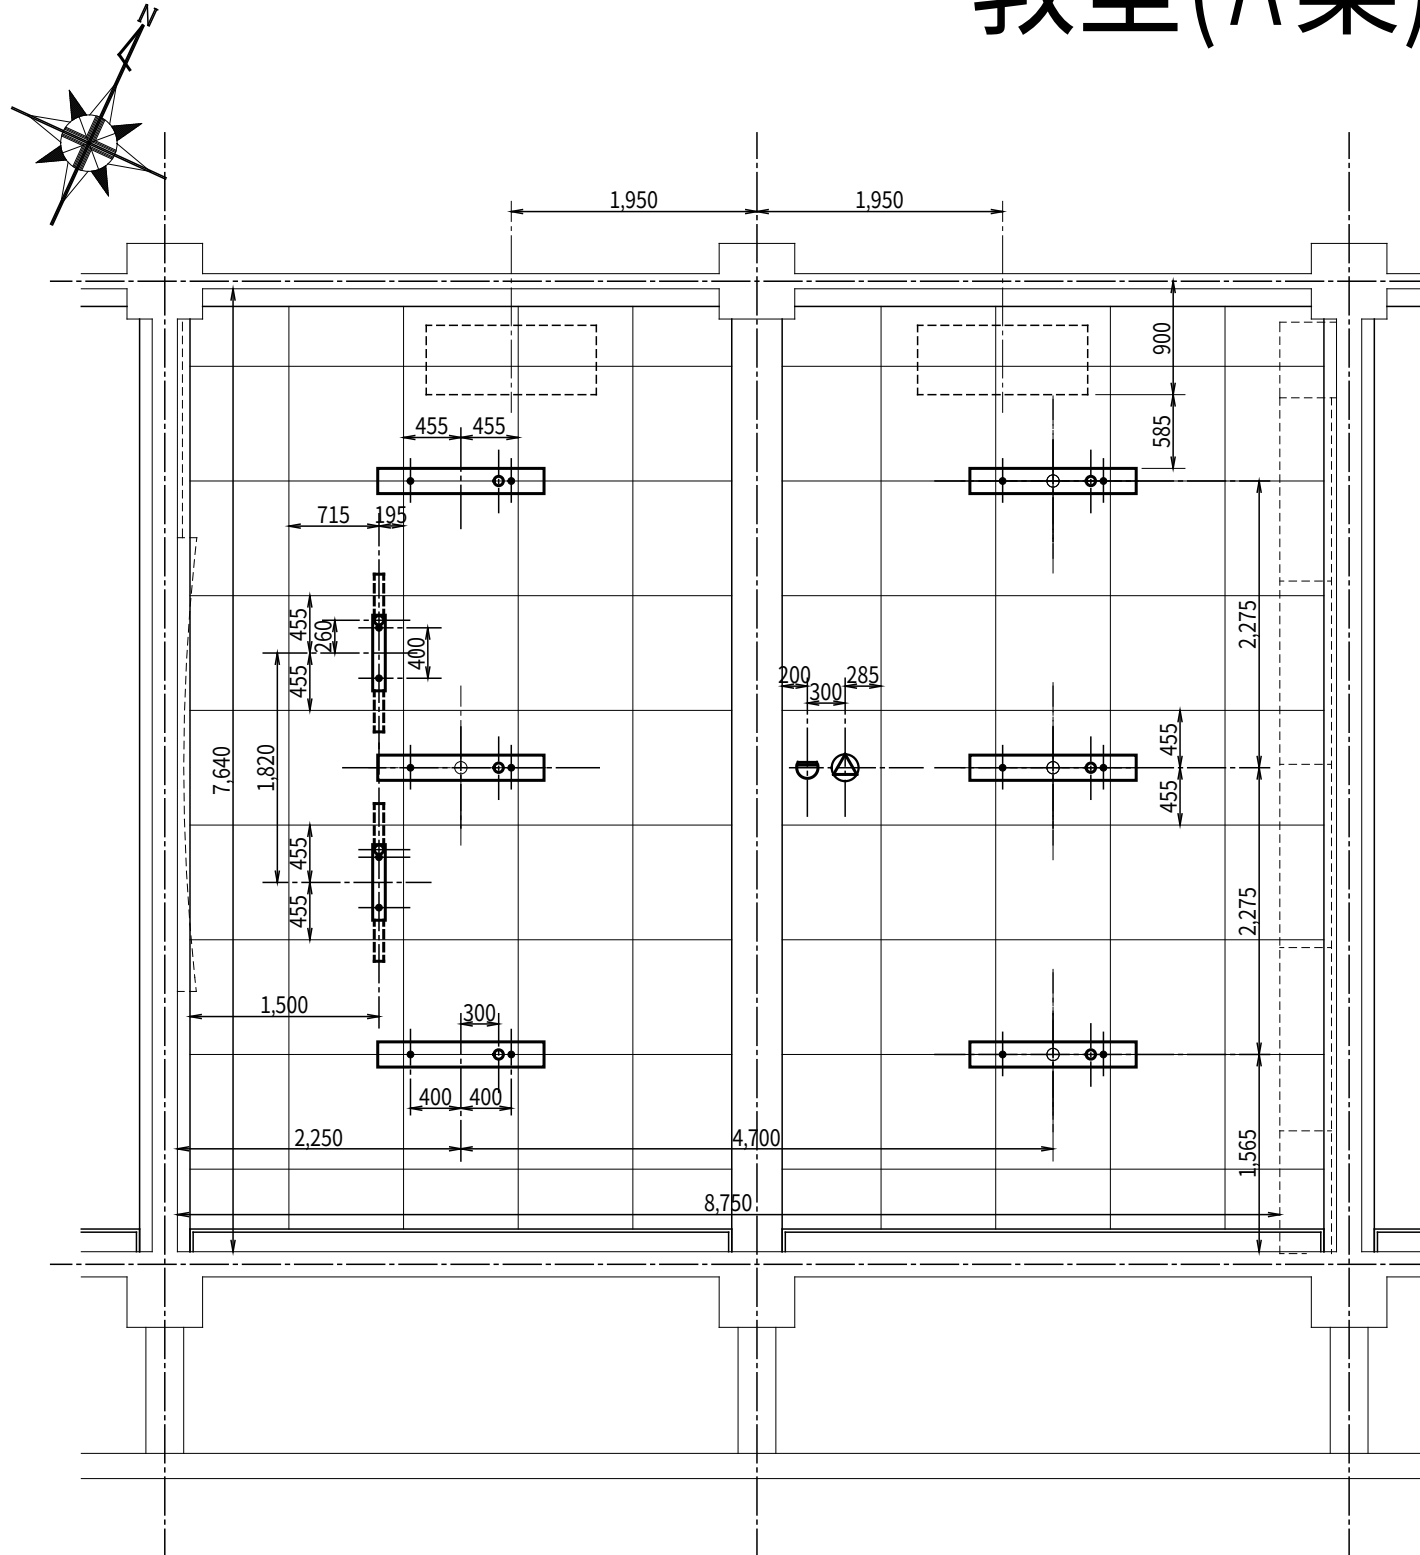

照明器具 B632 x6
照明器具 E321 x2
スピーカ開口 200φ

教室(B案)

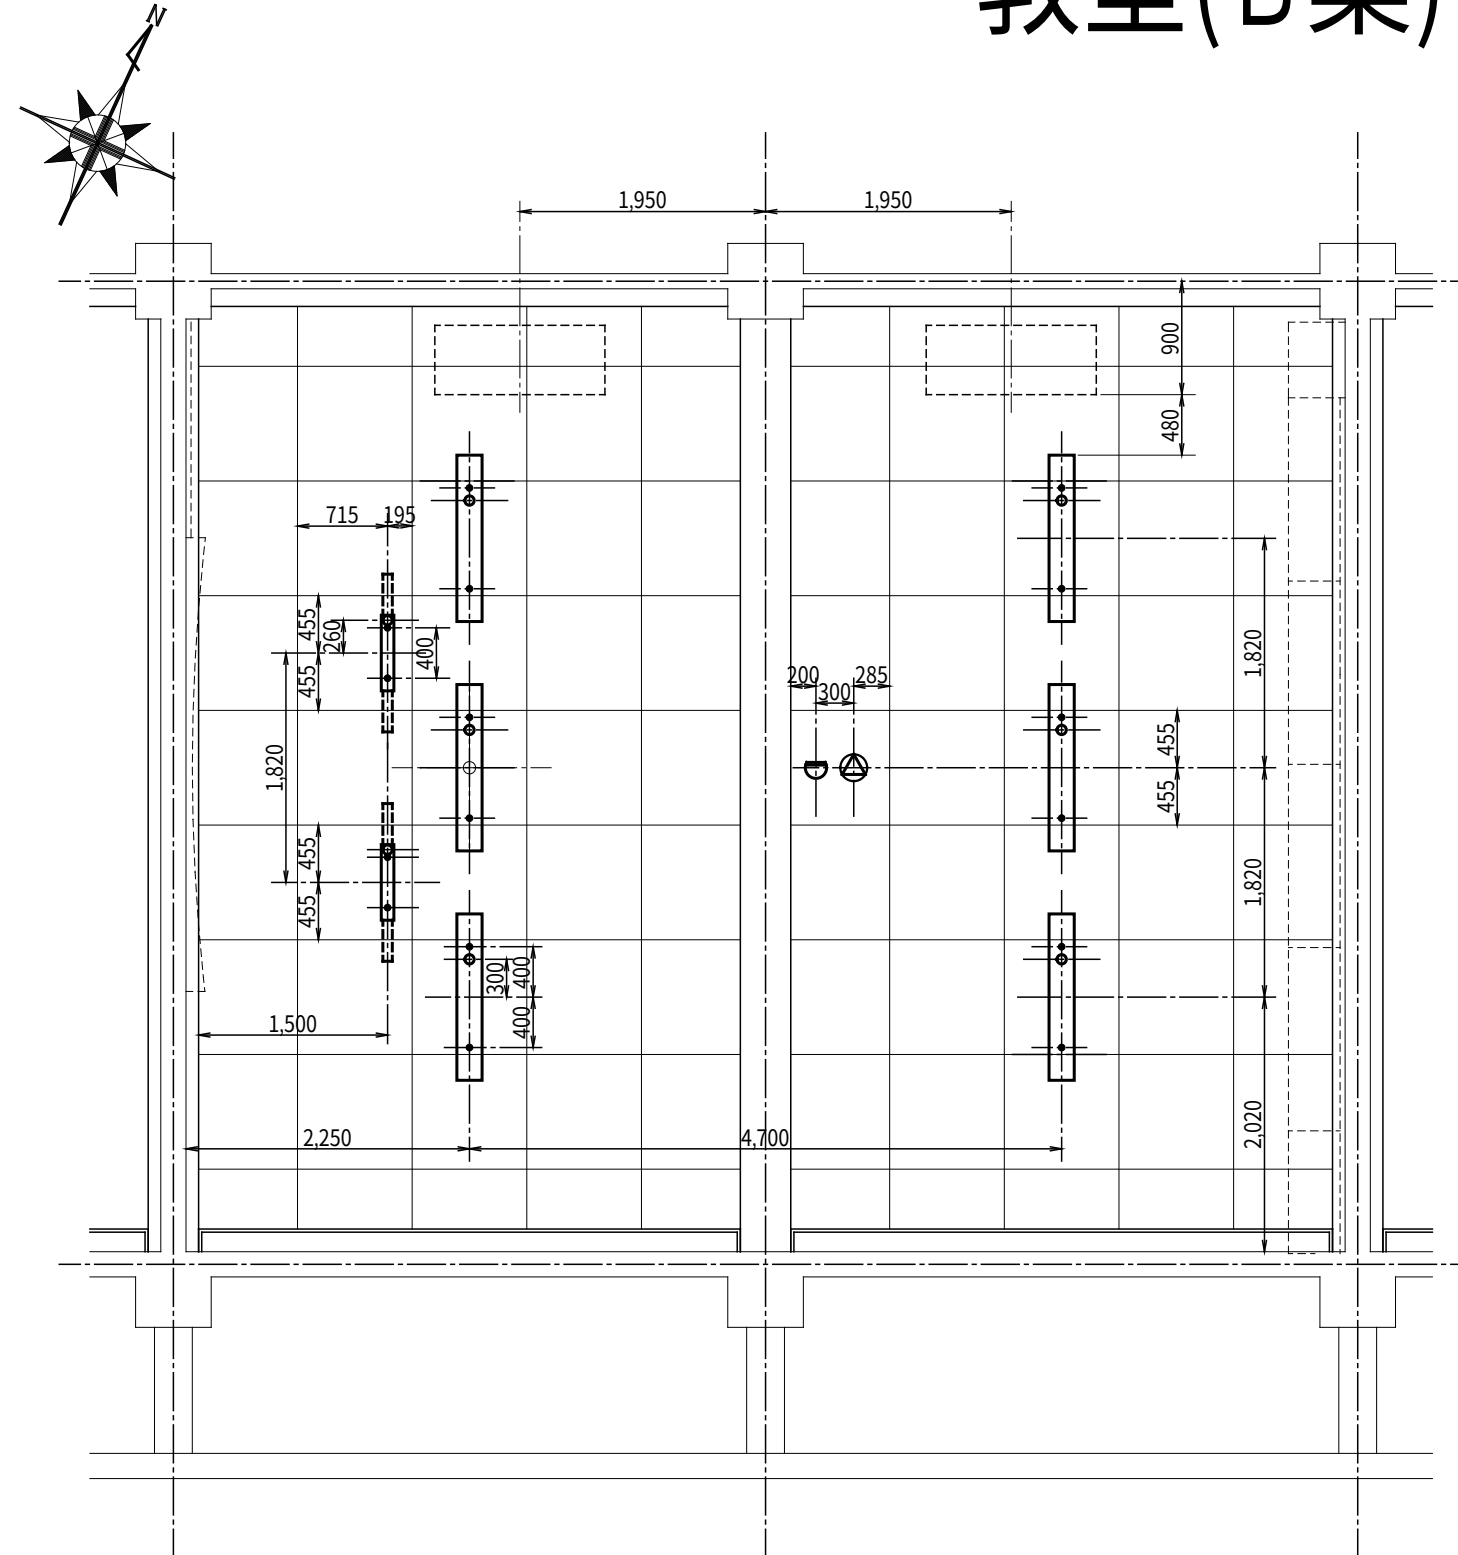

照明器具 B632 x6
照明器具 E321 x2
スピーカ開口 200φ

[illegible]