1 4階　配線図（非常照明・誘導灯設備）　1:200

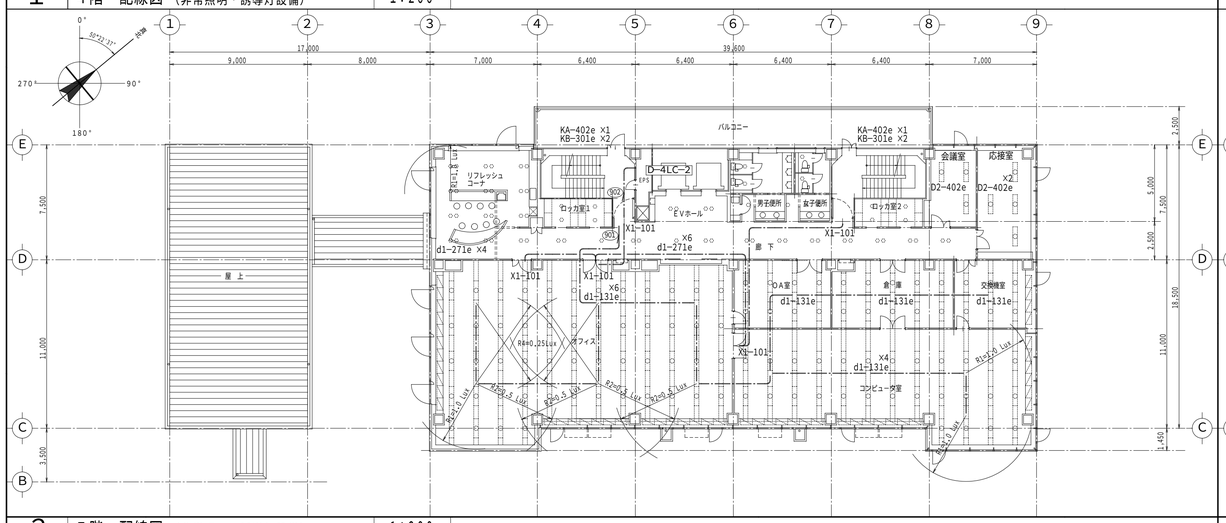

2 5階　配線図（非常照明・誘導灯設備）　1:200

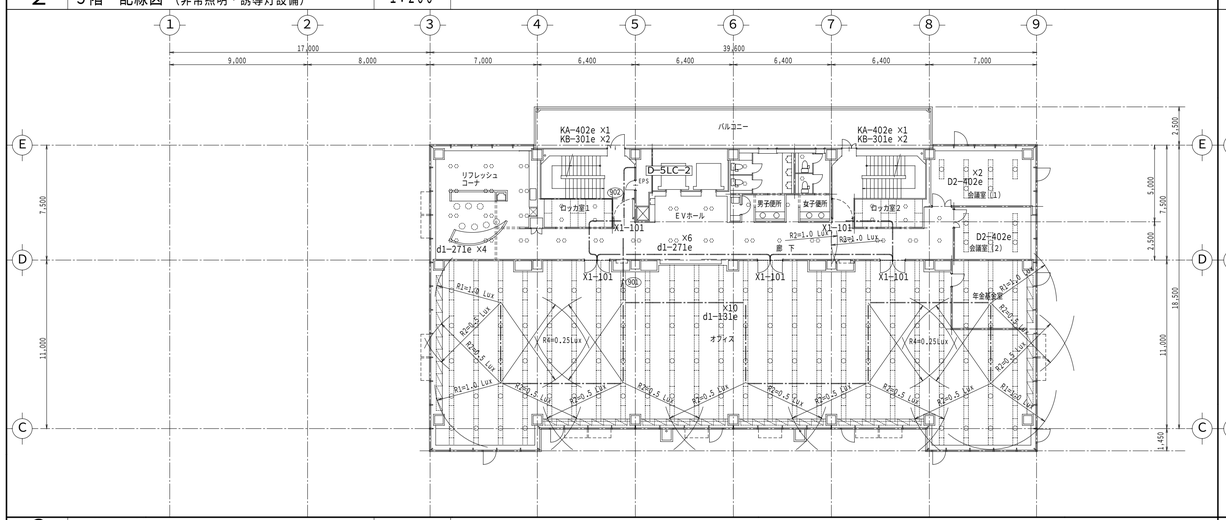

3 6階　配線図（非常照明・誘導灯設備）　1:200

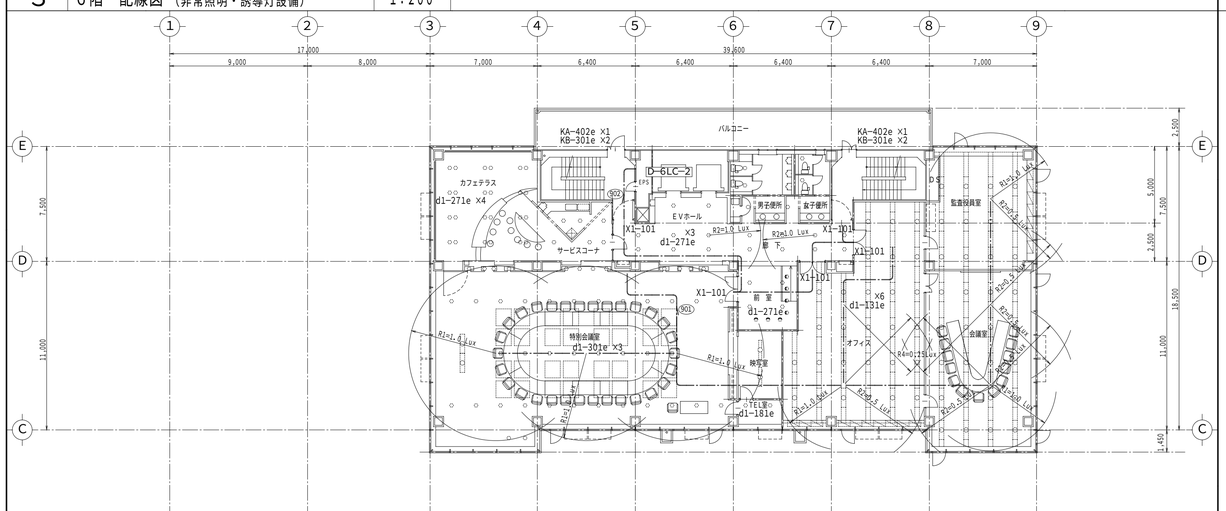

4 7階　配線図（非常照明・誘導灯設備）　1:200

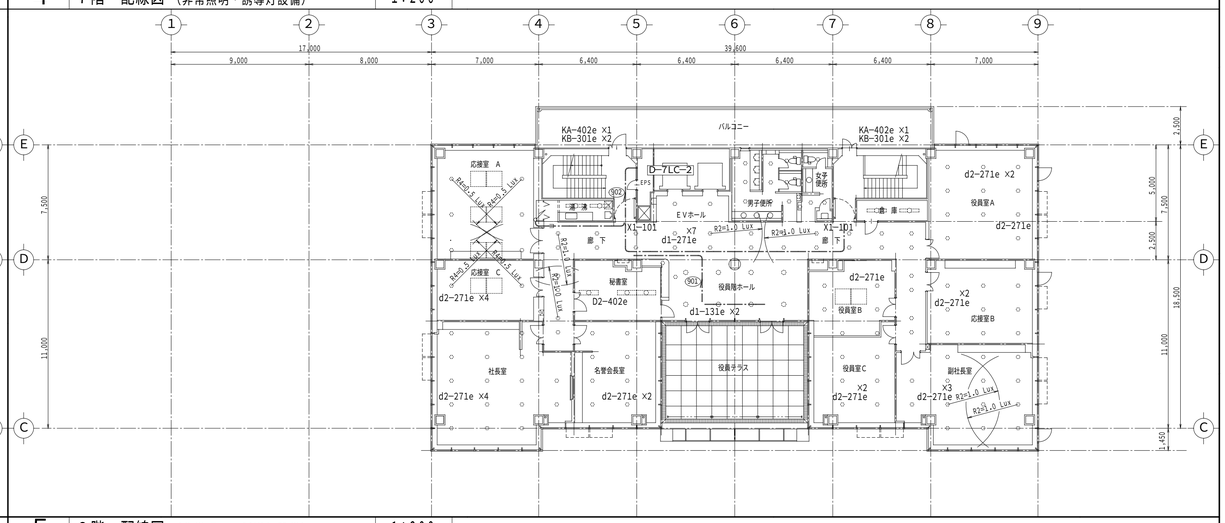

5 8階　配線図（非常照明・誘導灯設備）　1:200

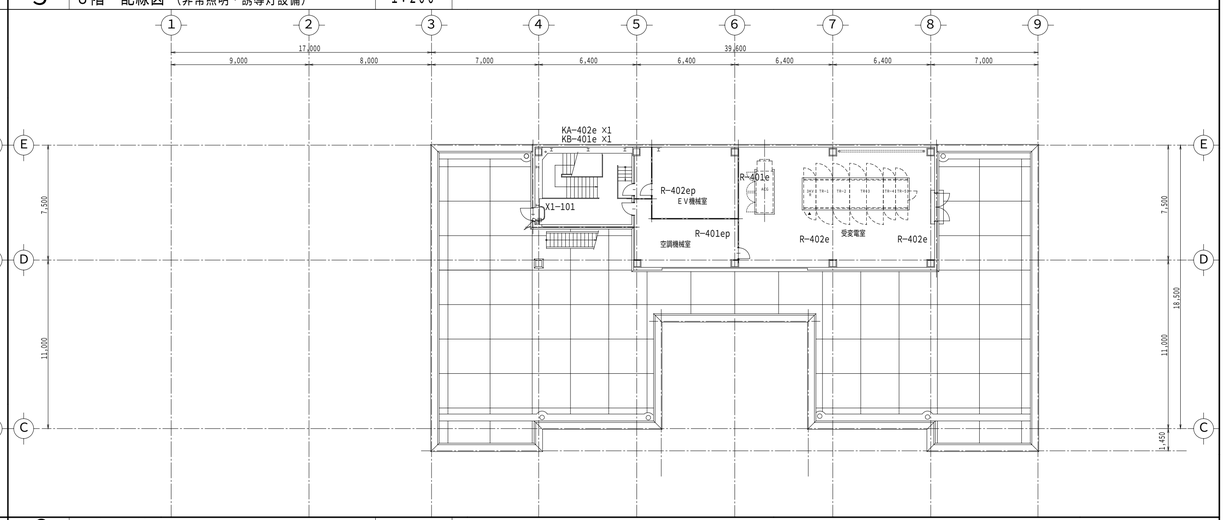

6 屋階　配線図（非常照明・誘導灯設備）　1:200

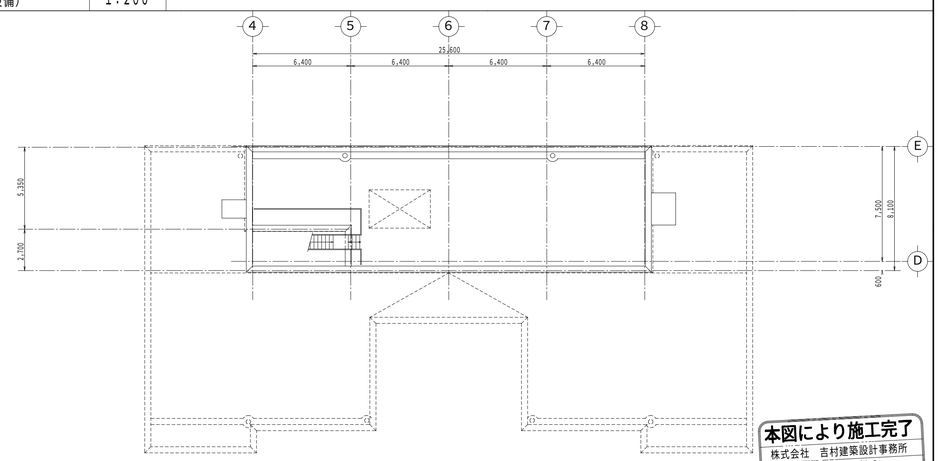

本図により施工完了
株式会社　吉村建築設計事務所
1998 10/06
施工者：戸田建設株式会社大阪支店　06(6311)-7867
東原工業株式会社大阪支店　06(23)10-1865

訂正							特記事項	承認	作製 1999. 3/31	検図 K. Yoshimura	吉村建築設計事務所	名称	図面NO.
									発行	担当	製図 K. Sakai	1級建築士　（第105905号）吉村　建	電気設備工事　非常照明・誘導灯設備　配線図（4階～8階）　縮尺 1:200	E−037
					1998. 10/6	竣工引き渡し							