

階段(1)


R F

階段(2)


R F

(B'案)


教室

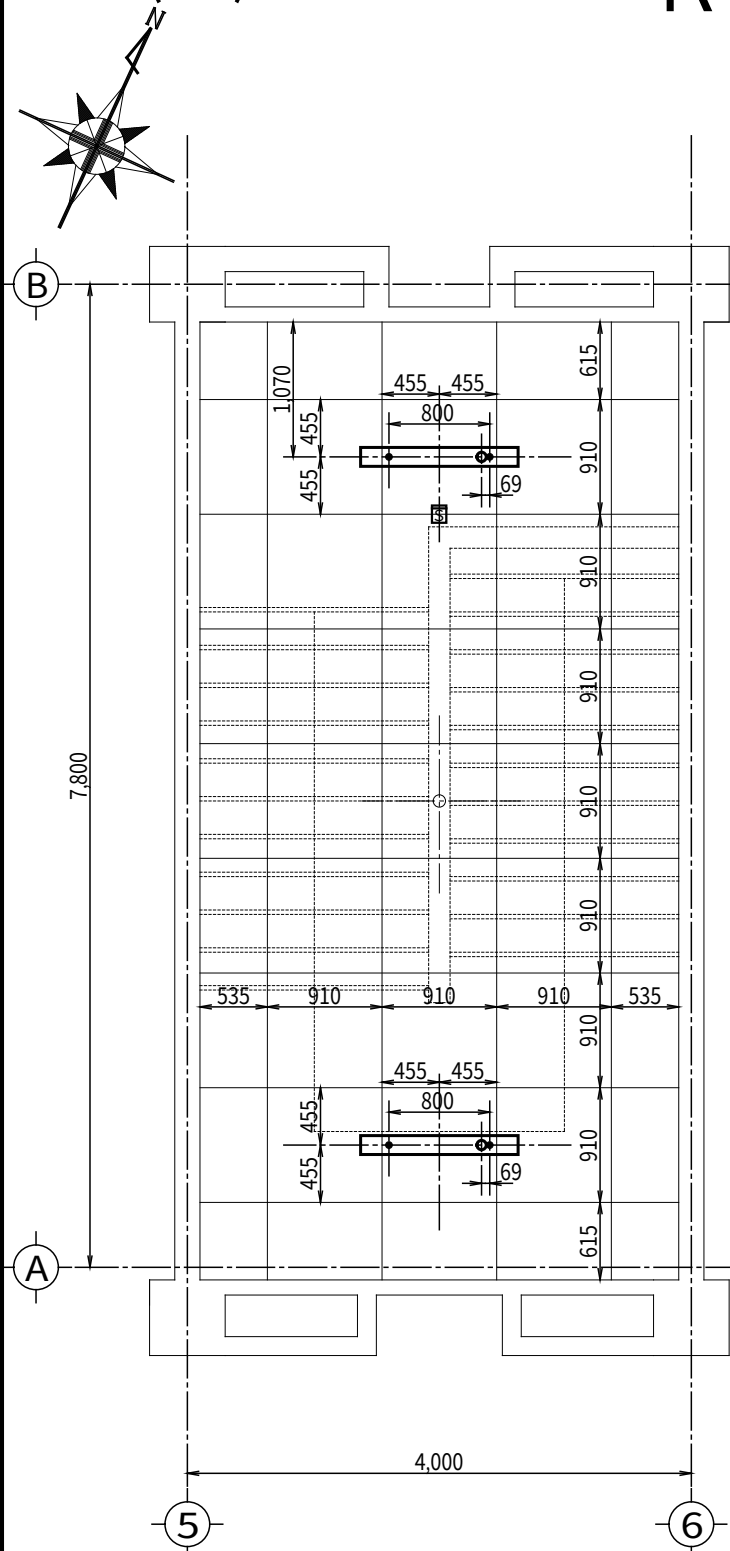

照明器具 D321 x 2
煙感知器 x 1

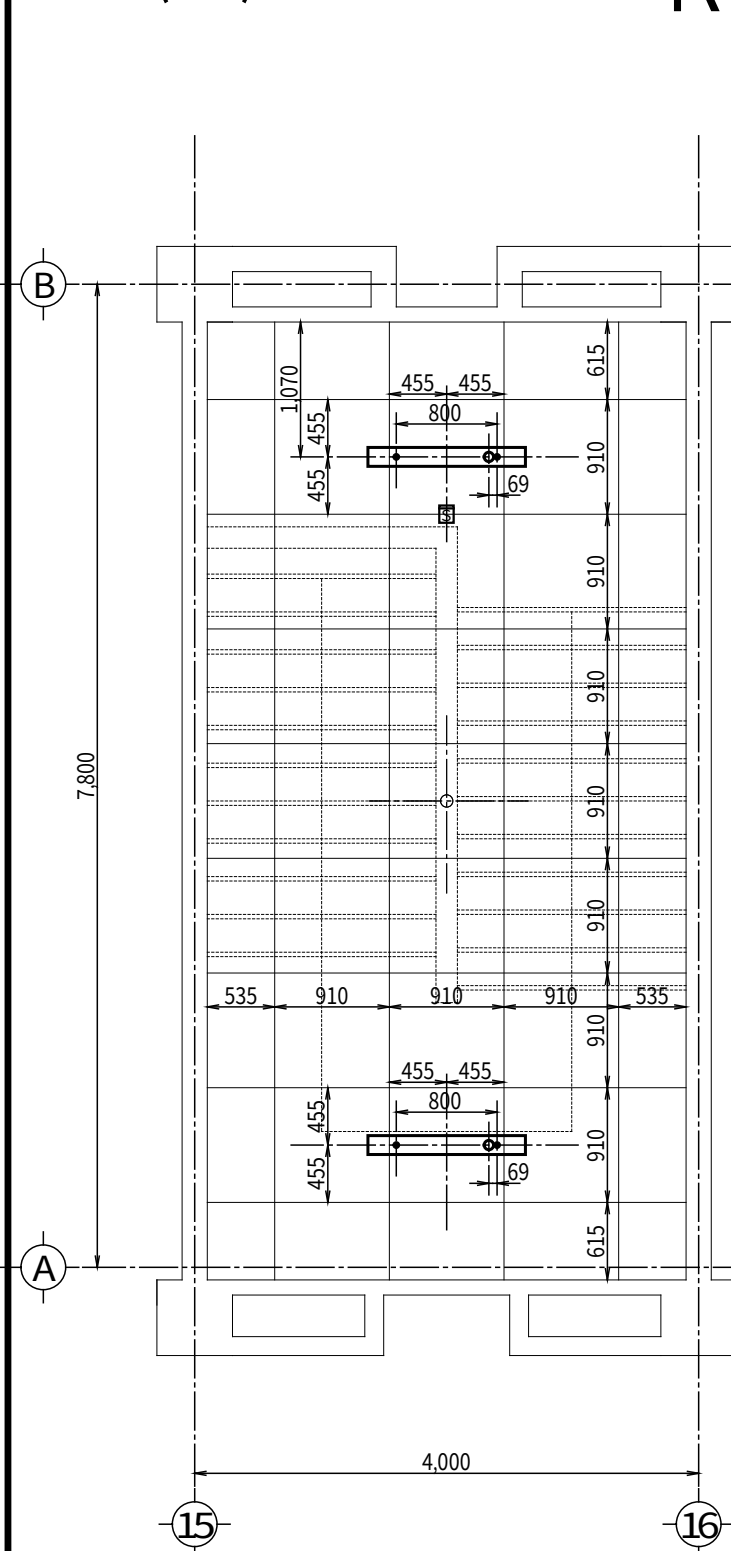

照明器具 D321 x 2
煙感知器 x 1

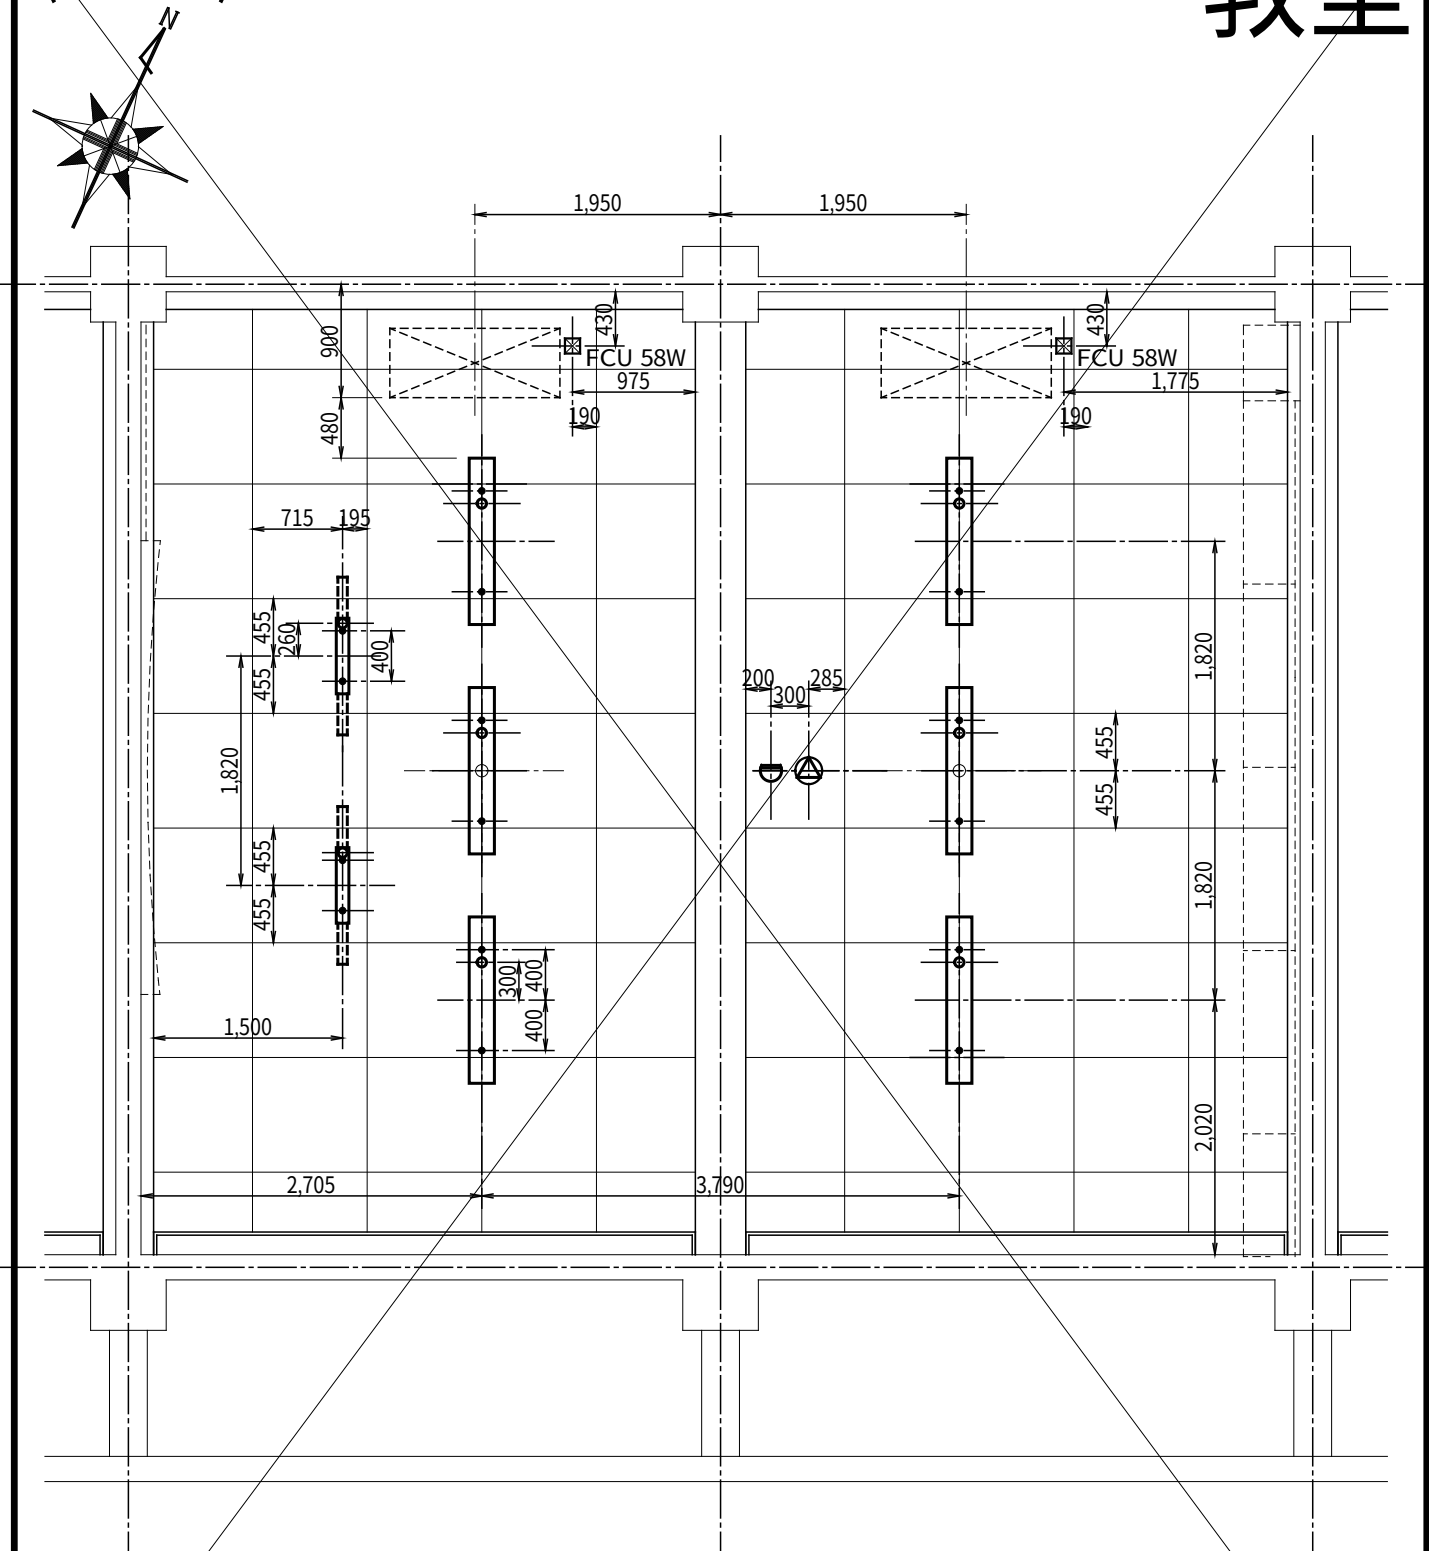

照明器具 B632 x 6
照明器具 E321 x 2
スピーカ開口 200φ

作成
訂正

作成				
訂正				

(株)浅沼組・(株)崎山組 JV

責任者	担当者	作 図
		K. Sakai

日 付
2010(H22) 08/07

プロジェクト名
町立大淀中学校大規模改造その他工事

図面名
天井器具配置図
階段(1)・階段(2)・教室

縮尺 原版:A3
1: 60

E-317
-00