1　1階　配線図 (情報設備)　1/100

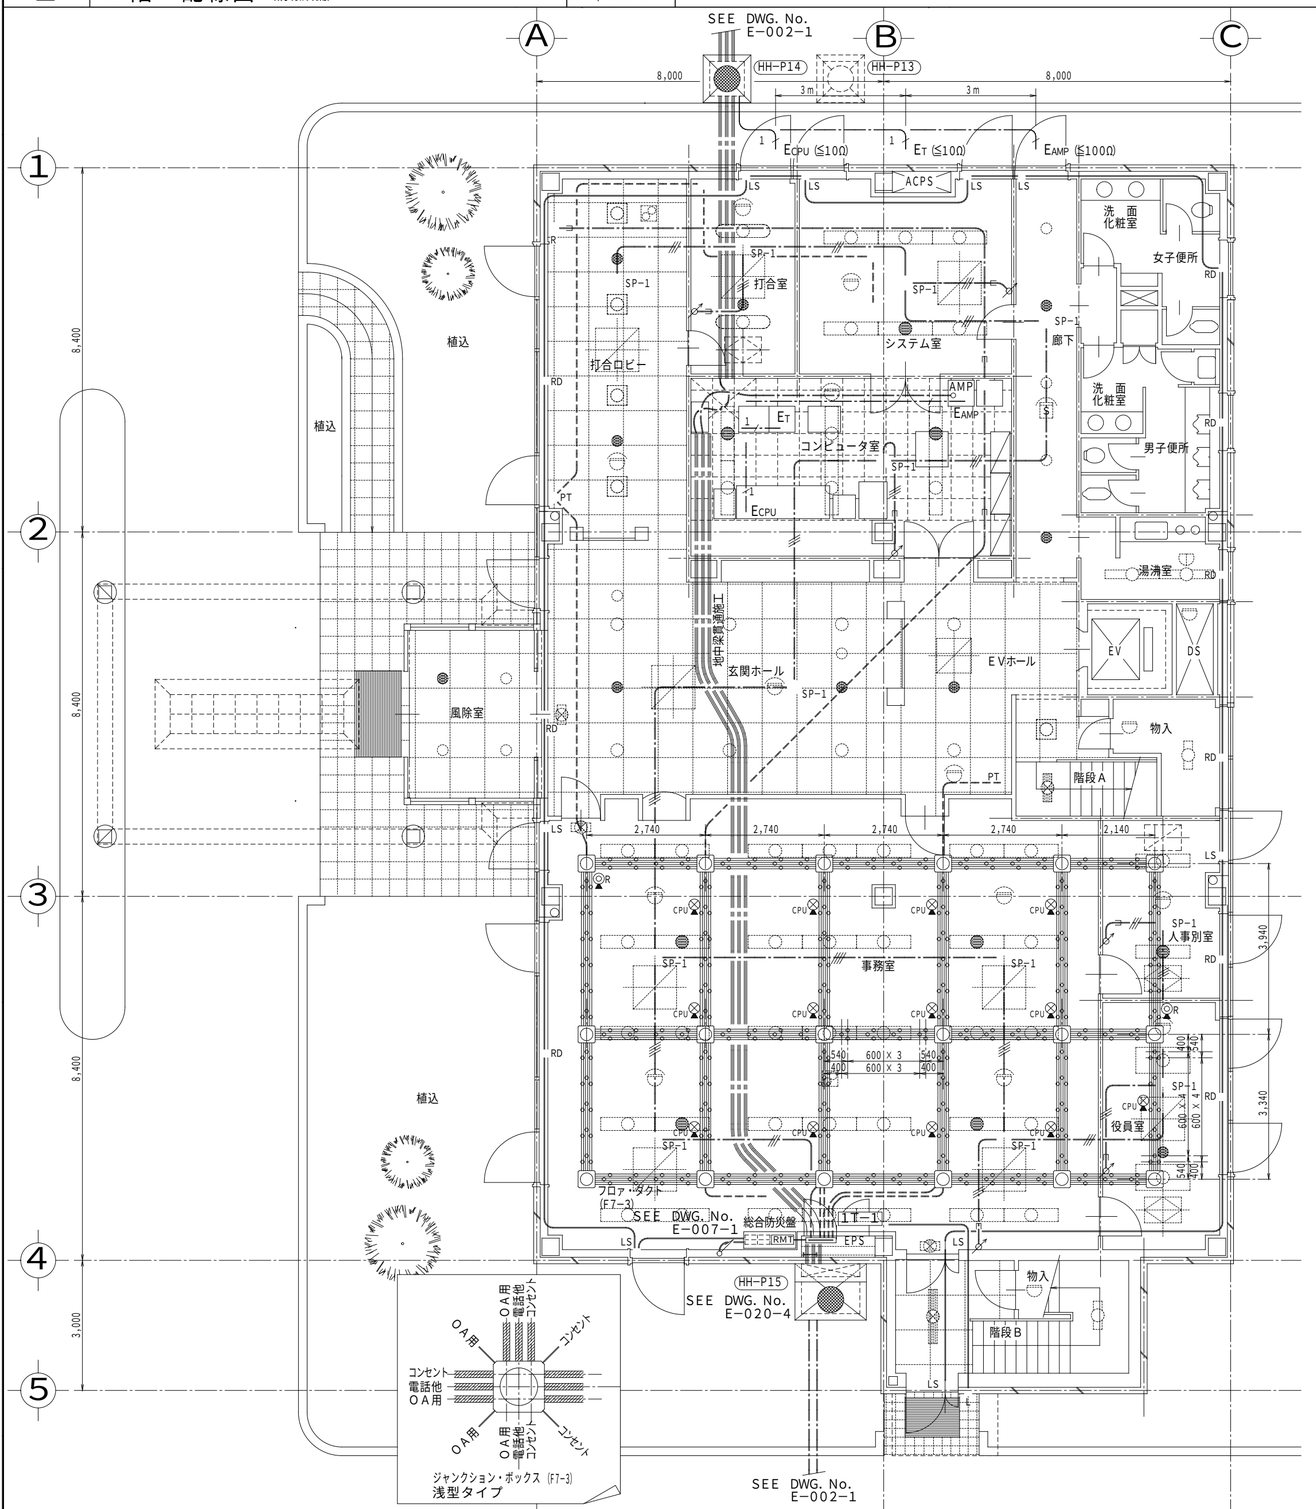

2　2階　配線図 (情報設備)　1/100

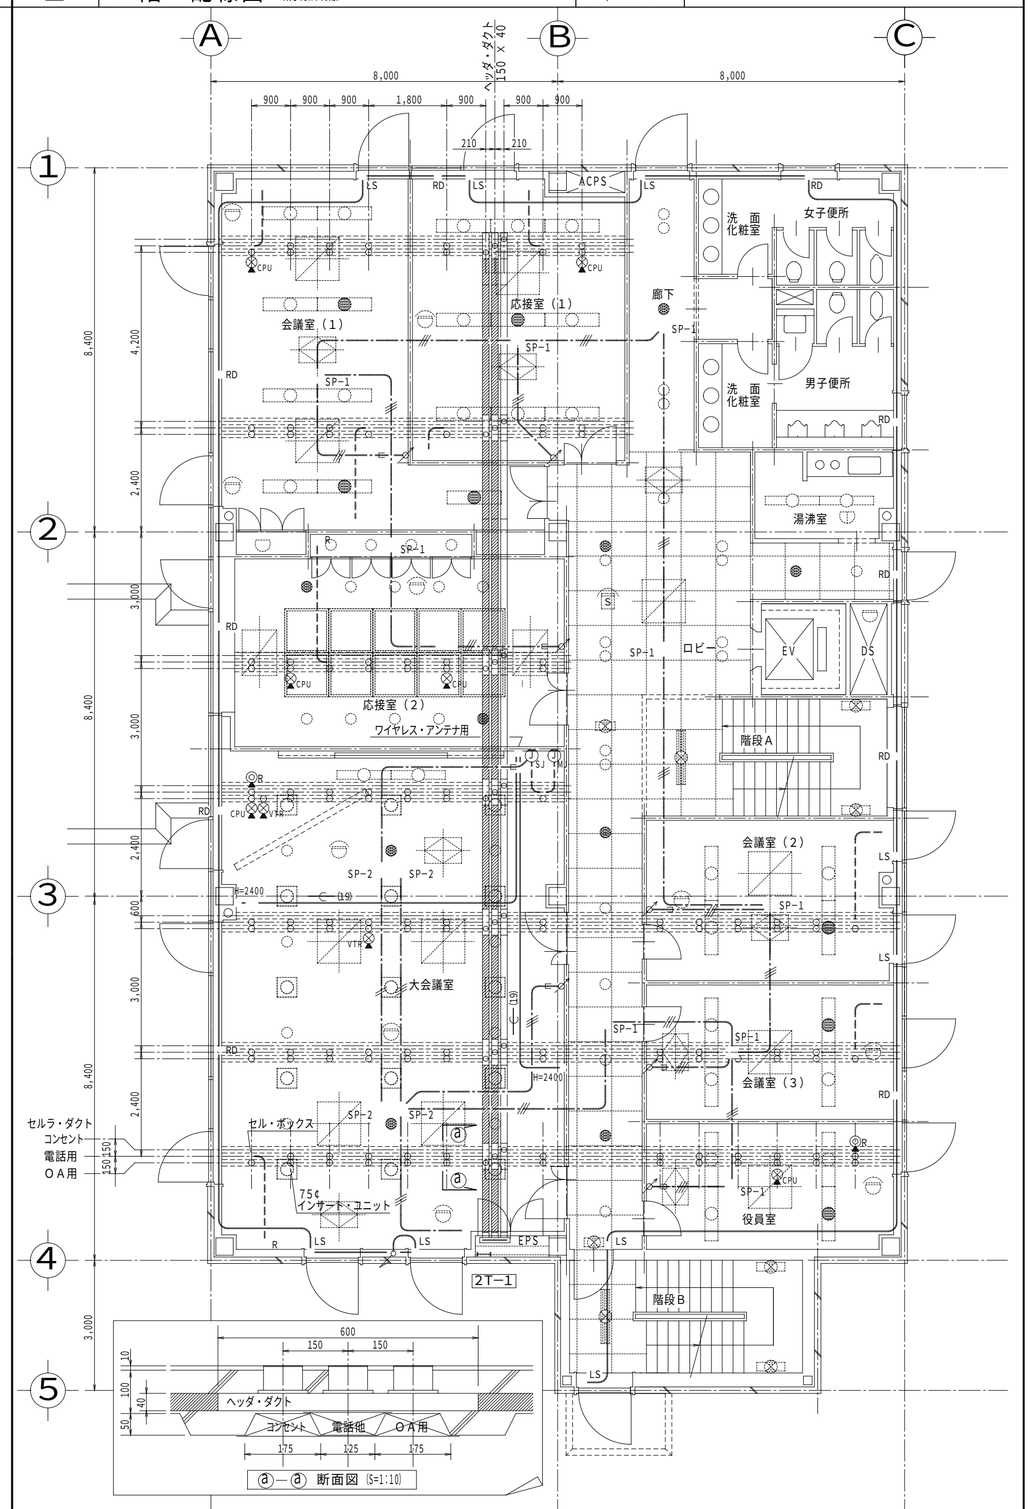

訂　正	月	日				

一級建築士事務所

名称	縮尺	図面 NO.	設計 NO.	承認		
電気設備工事　情報設備 1階，2階　配線図	1：100 設計年月日 96．2．20	E-012	整理 NO.	担当課長	担　当	製　図