




保健室

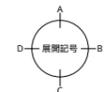


A

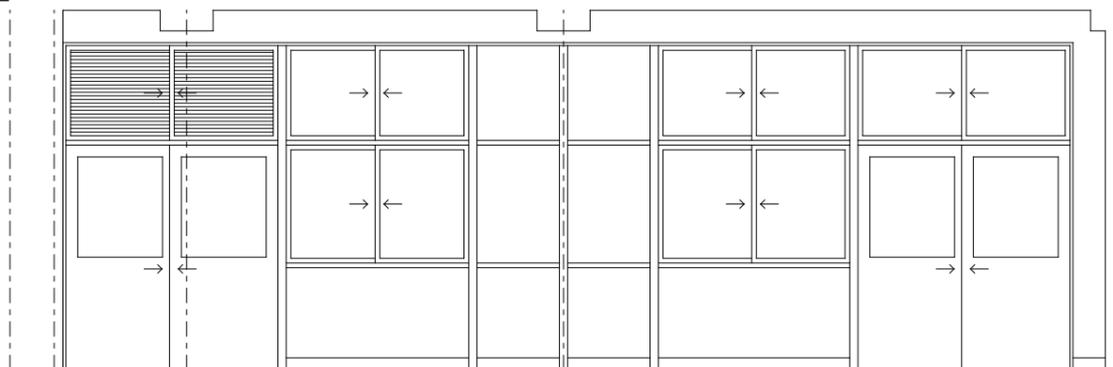


B

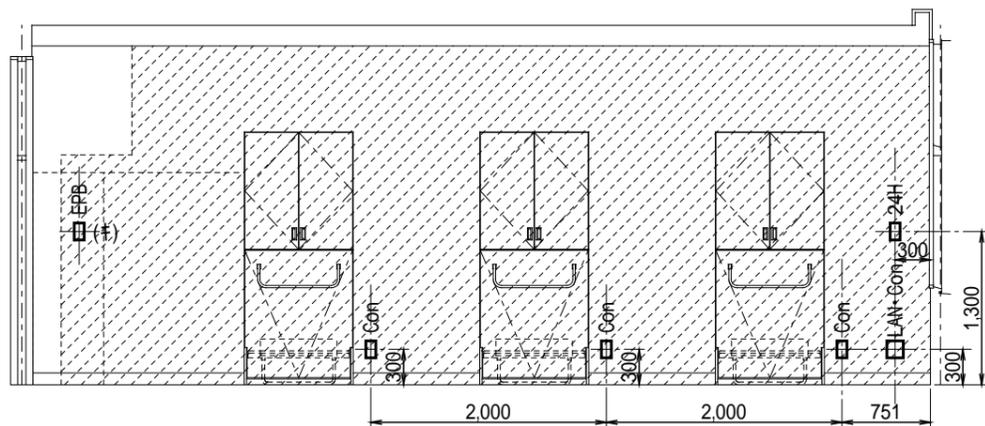

C

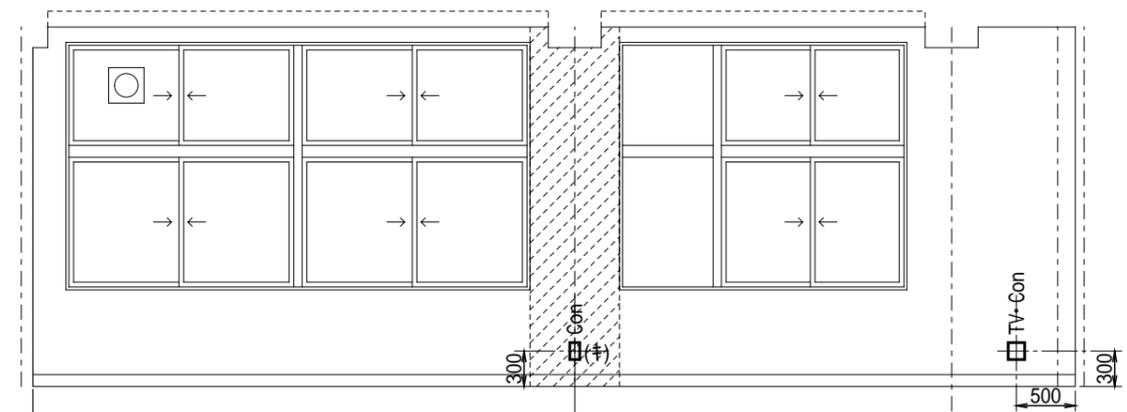


D

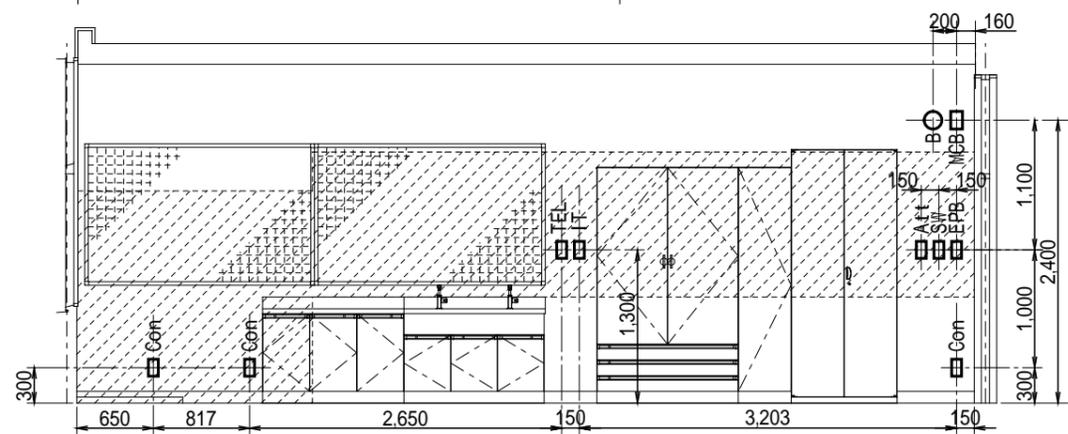


会議室

2F


A

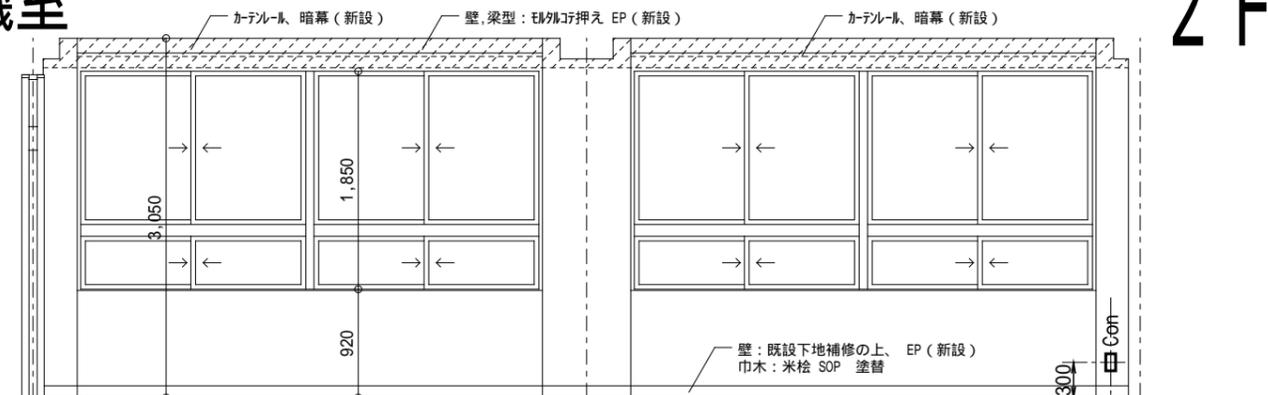


B

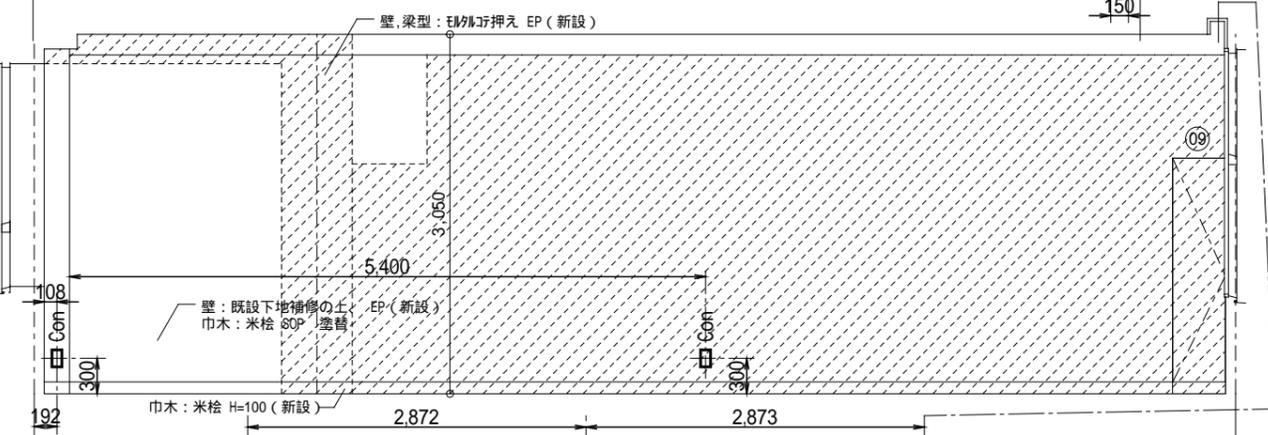

C

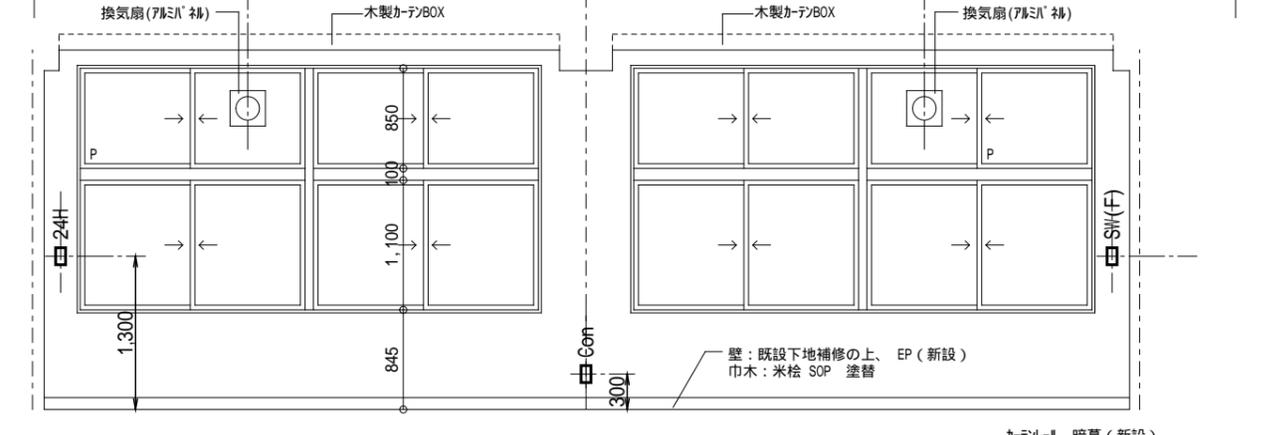

D

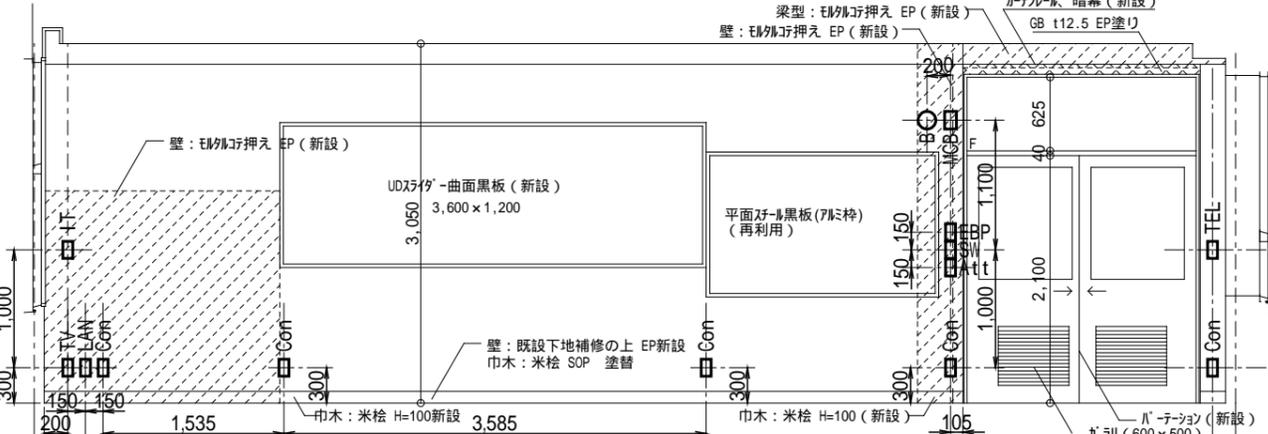

作成	作成				
	訂正				
作成					
訂正					

(株)浅沼組・(株)崎山組 JV

責任者	担当者	作図
		K. Sakai

日付	2010(H22) 08/18
図面名	展開図(2階保健室・会議室)

プロジェクト名	町立大淀中学校大規模改造その他工事
縮尺	原尺:A3 1:60

NO E-603-00