


註記 1. 表示ランプ (LED) 色
 遮断器, 断路器等のON/OFF 表示
 ON赤 / OFF緑 (1灯反転式)
 故障内容表示
 重故障.....赤 / 軽故障.....アンバ
 故障場所表示.....アンバ
 その他.....アンバ

2. 表示ランプ機能
 軽故障
 故障内容表示ランプ (アンバ) と故障場所表示ランプ (アンバ) がフリッカ
 遮断器のトリップを伴う重故障
 故障内容表示ランプ (赤) と該当遮断器用ランプ (緑) がフリッカ
 遮断器の操作時
 オペレータに選択された該当遮断器用ランプが現状でフリッカ

3. パネル表面は、指定色シルクスクリーン印刷仕上げとする。

4. 現場変電室他用パネル (計 8 枚) は、取り外し可能な構造とする。ただしパネル仕上げ表面は、操作パネル本体仕上げ表面と高低差のないものとする。

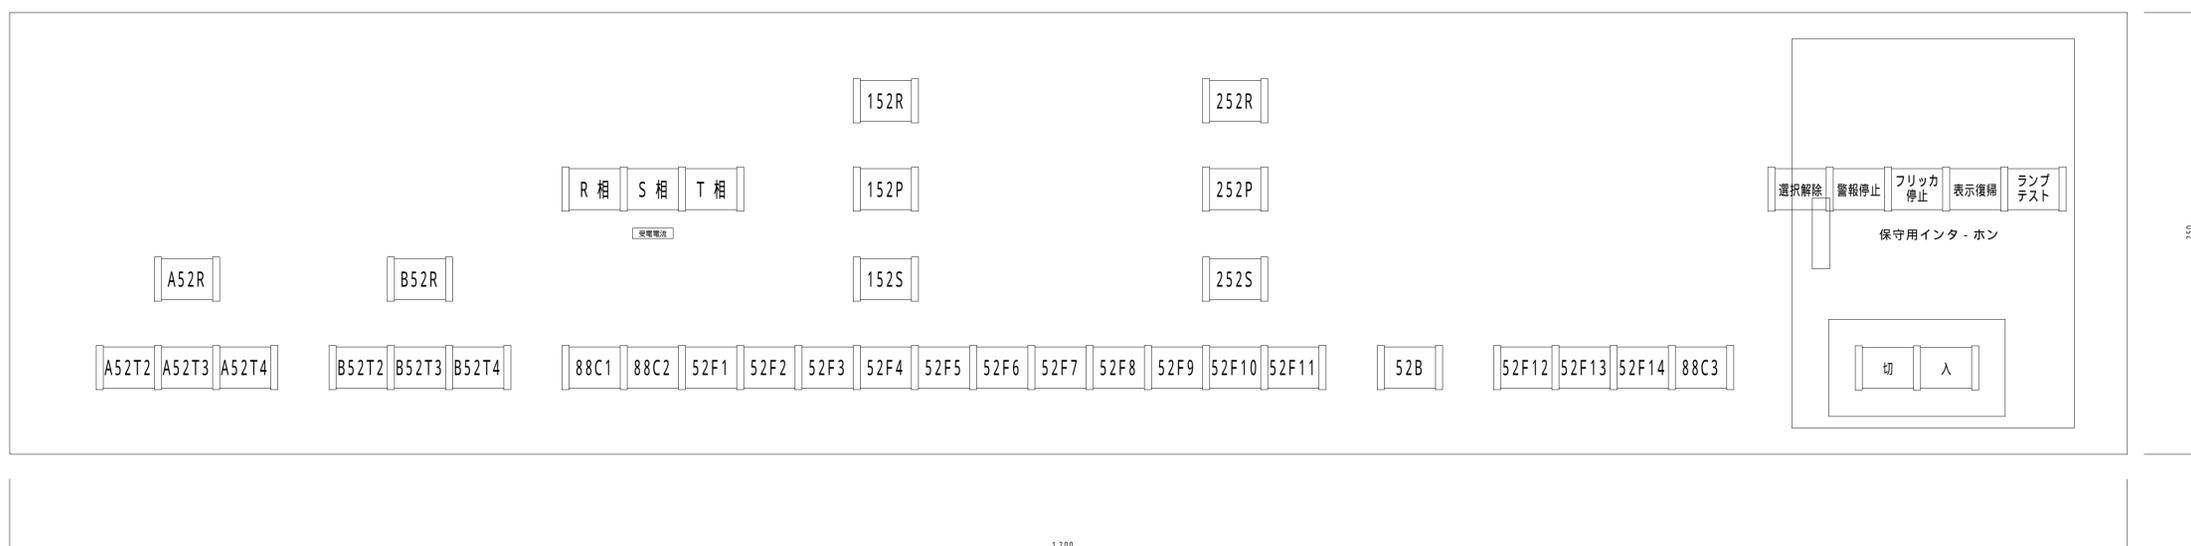

註記 1. パネル厚は、2.3 t 鋼板製とする。

2. パネル表面は、指定色メラミン焼付け仕上げとする。

3. 「選択スイッチ」は、LEDランプ付きとする。

4. 「共通スイッチ」、「マスタスイッチ」は、シルク印刷 (白色) 仕上げとする。

5. 「マスタスイッチ」は、保護カバー (透明アクリル製) を取付ける。

財団法人 神戸港埠頭公社	図面番号 13 / 15	課長	係長	照査	設計
平成 4・5 年度 六甲アイランド C 6・7 バス受変電設備工事					
図面リスト	縮尺	分類番号			
中央監視設備 グラフィックパネル 操作パネル	1 / 2	フォンダ 分冊	コマNo.	要求No.	
			平成	年	月 日
1 2 3 4 5 5cm 図版					