1 4階 配線図 (幹線・動力設備) 1:200

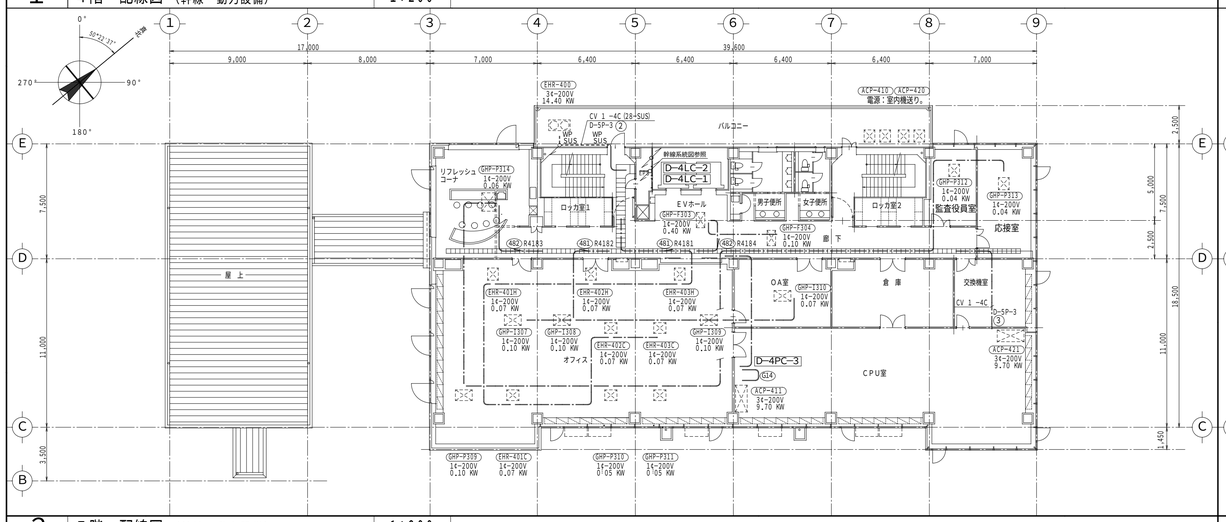

2 5階 配線図 (幹線・動力設備) 1:200

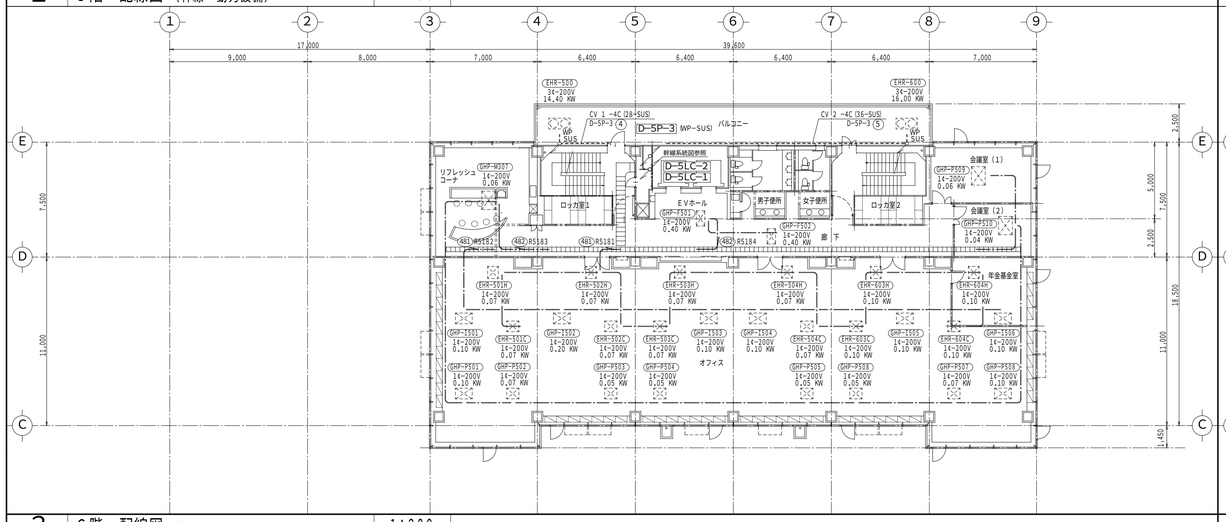

3 6階 配線図 (幹線・動力設備) 1:200

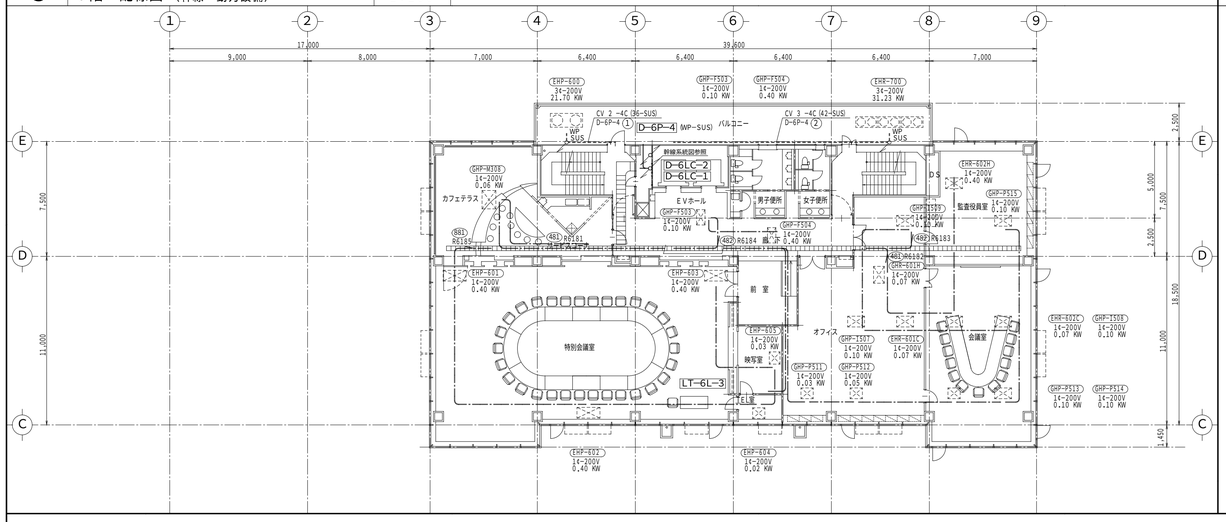

4 7階 配線図 (幹線・動力設備) 1:200

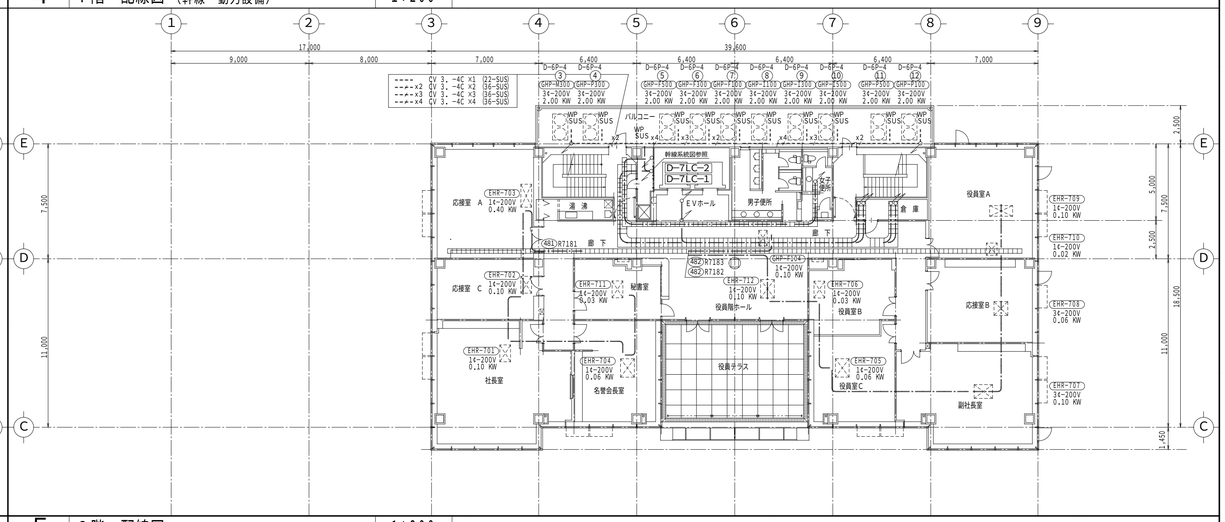

5 8階 配線図 (幹線・動力設備) 1:200

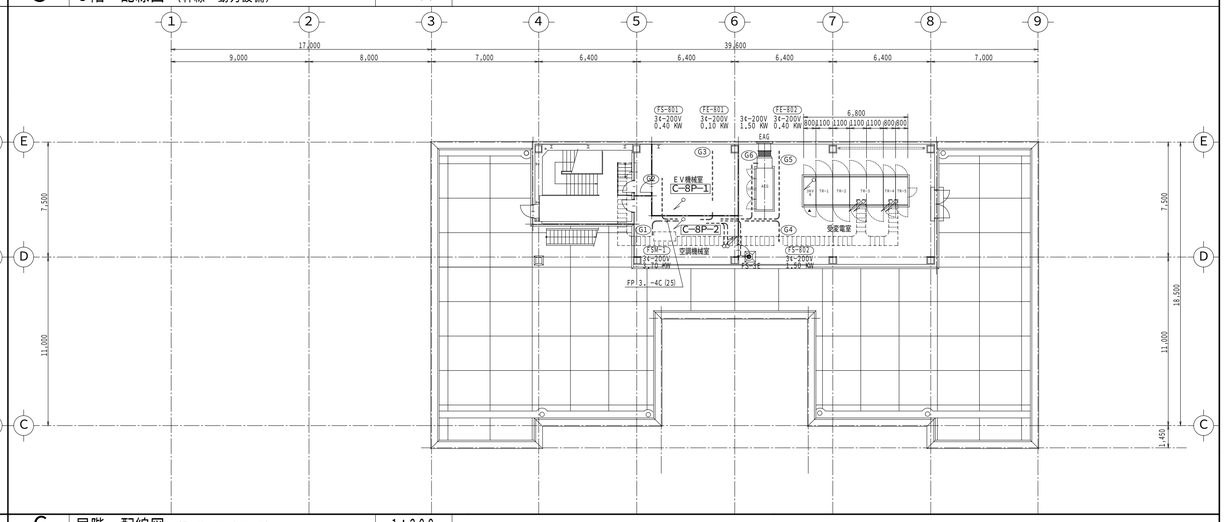

6 屋階 配線図 (幹線・動力設備) 1:200

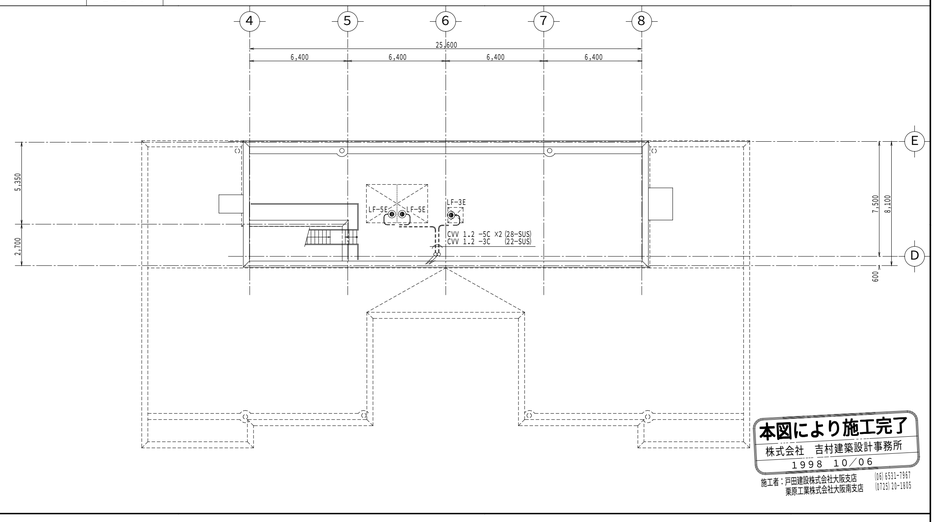

本図により施工完了
株式会社 吉村建築設計事務所
1998 10/06
施工者：戸田建設株式会社大阪支店 (06)6531-7867
東原工業株式会社大阪南支店 (0725)20-1805

訂正				特記事項	承認	作製 1999. 3/31	検図 K. Yoshimura	吉村建築設計事務所	名称	図面NO.
						発行	担当 / 製図 K. Sakai	1級建築士 (第105905号) 吉村 建	電気設備工事 幹線・動力・換気設備 配線図 (4階~屋階) 縮尺 1:200	E-011
			1998. 10/6	竣工引き渡し						