


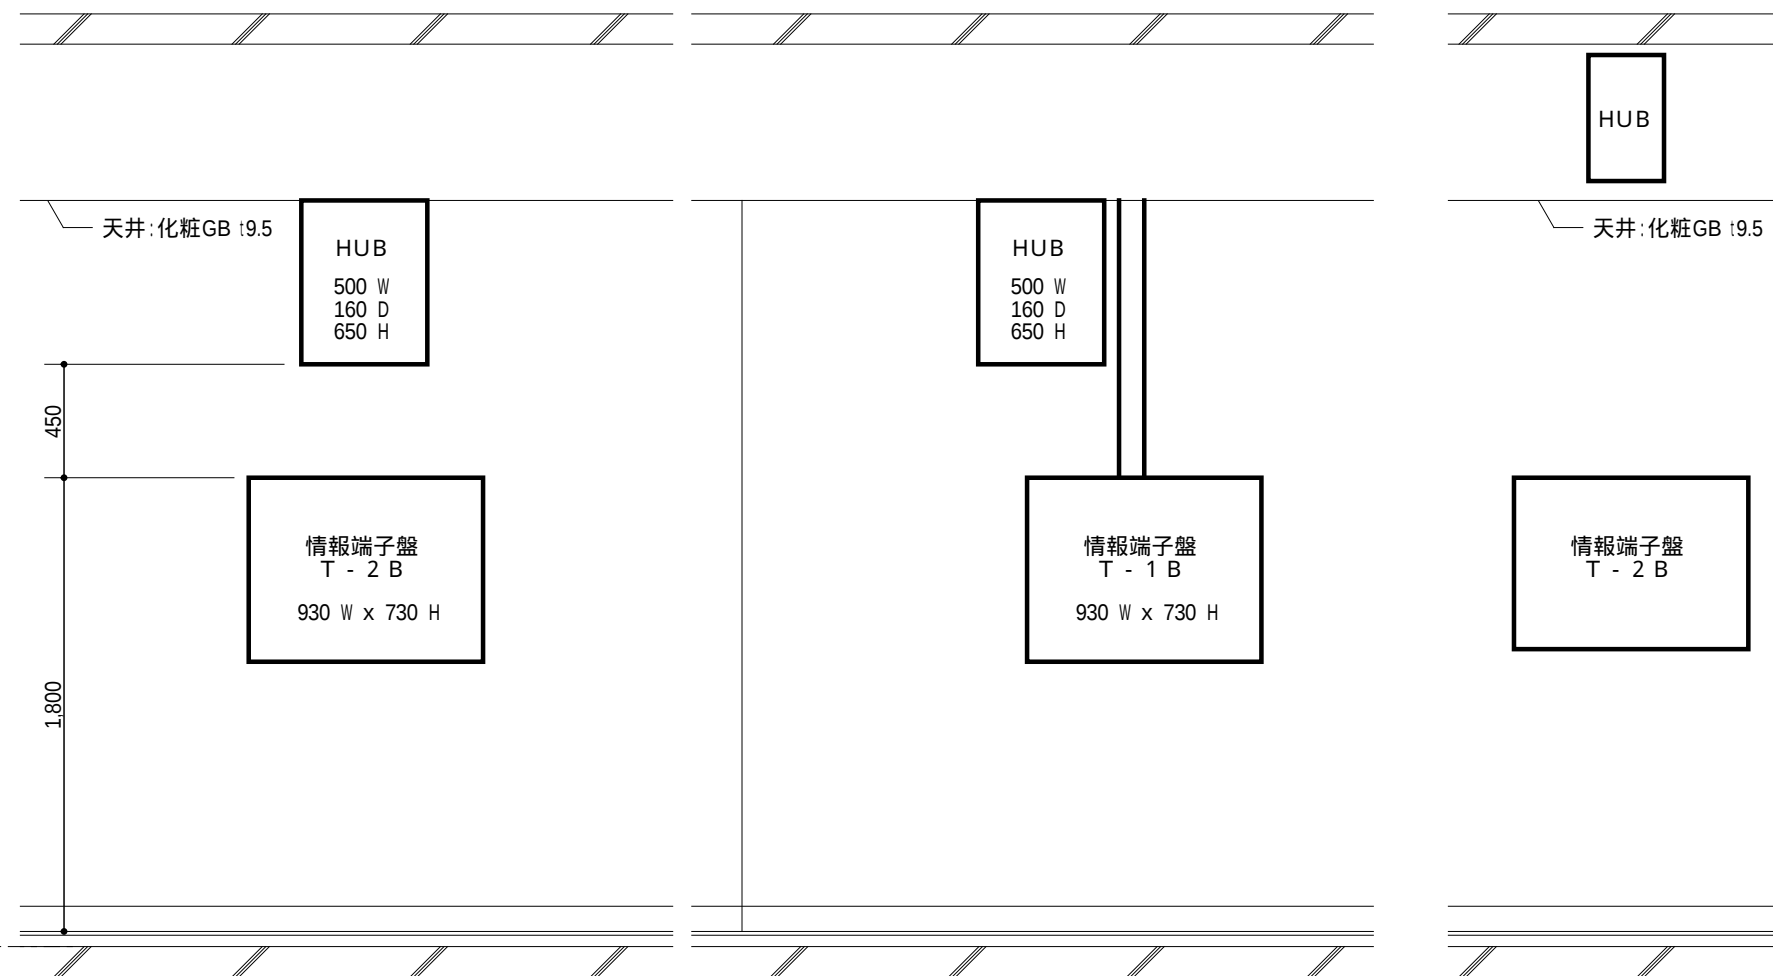

HUB取付要領(B)
廊下天井内取付(1~3階)

作成 訂正	作成				(株)浅沼組・(株)崎山組 JV	責任者	担当者	作 図 <i>K. Sakae</i>	: 日 付 2010(H22) 10/26	: プロジェクト名 町立大淀中学校大規模改造その他工事	
	訂正								: 図面名 LAN HUB 取付図	: 縮尺 原版:A3 1: 30	