1 2階 配線図（自火報・防排煙設備） 1:200

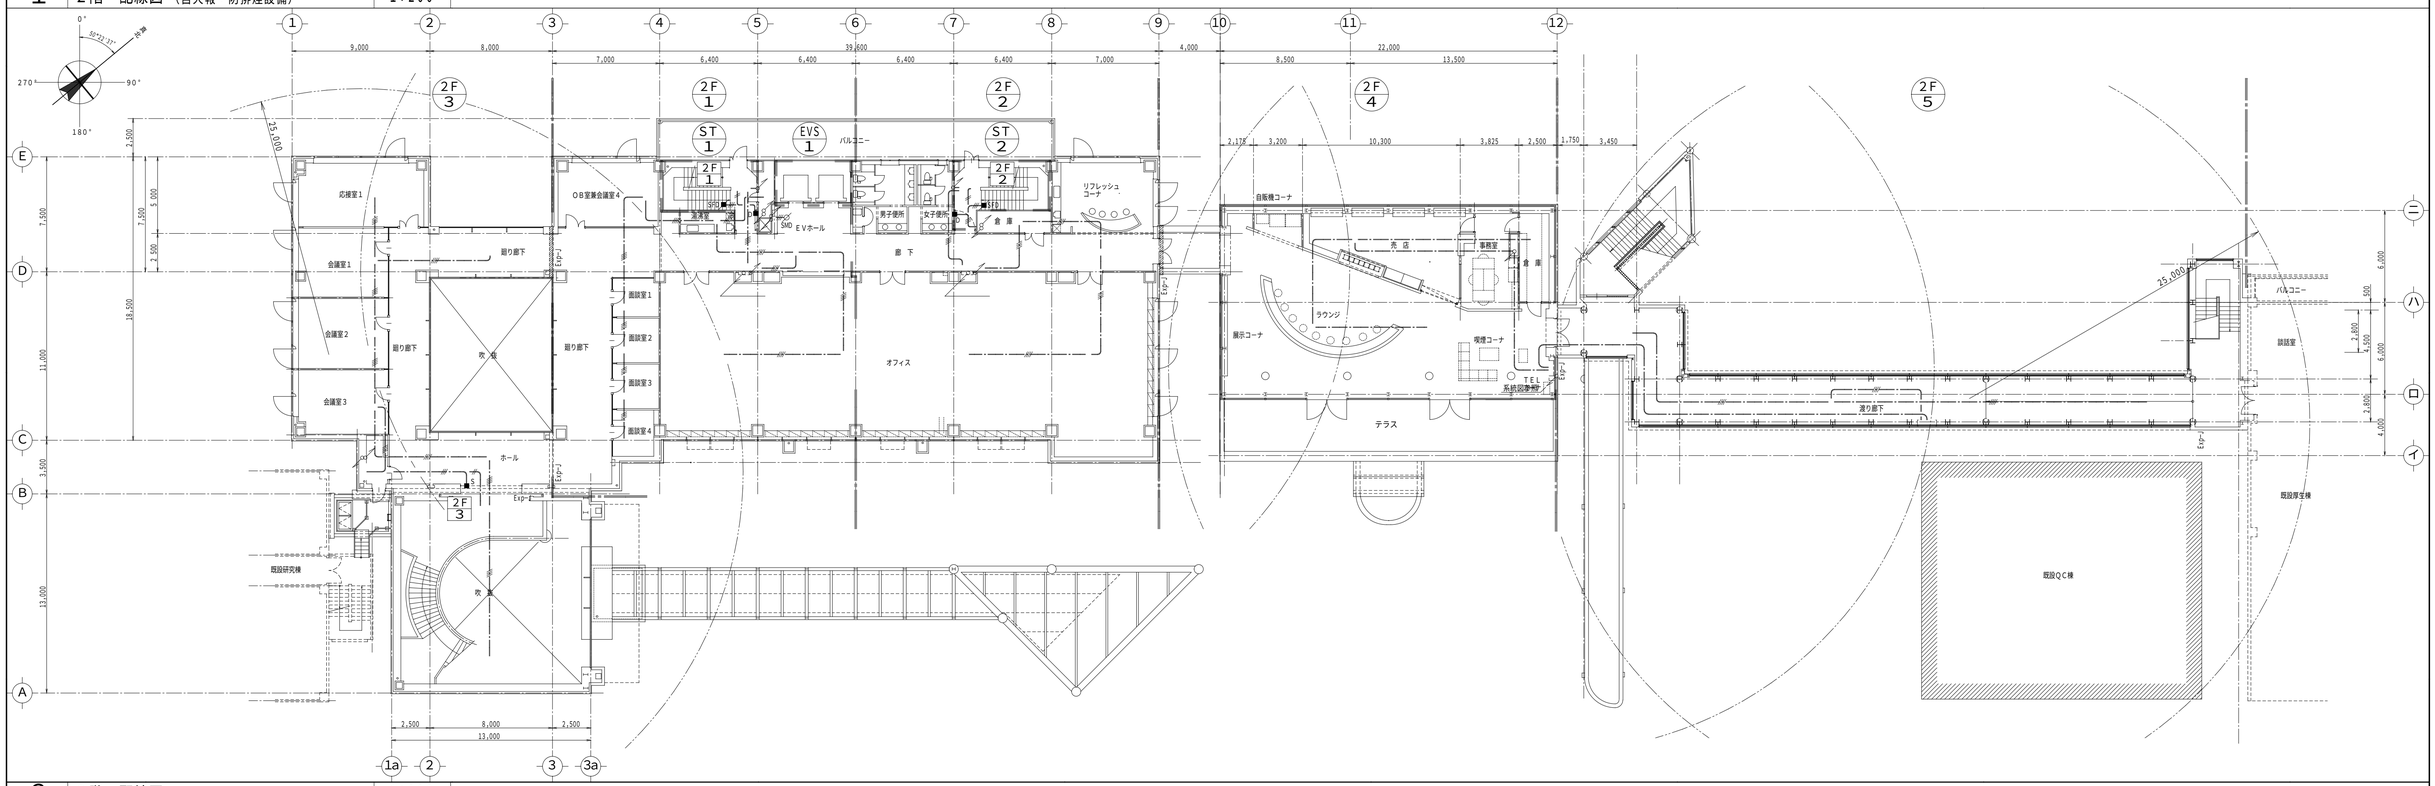

2 3階 配線図（自火報・防排煙設備） 1:200

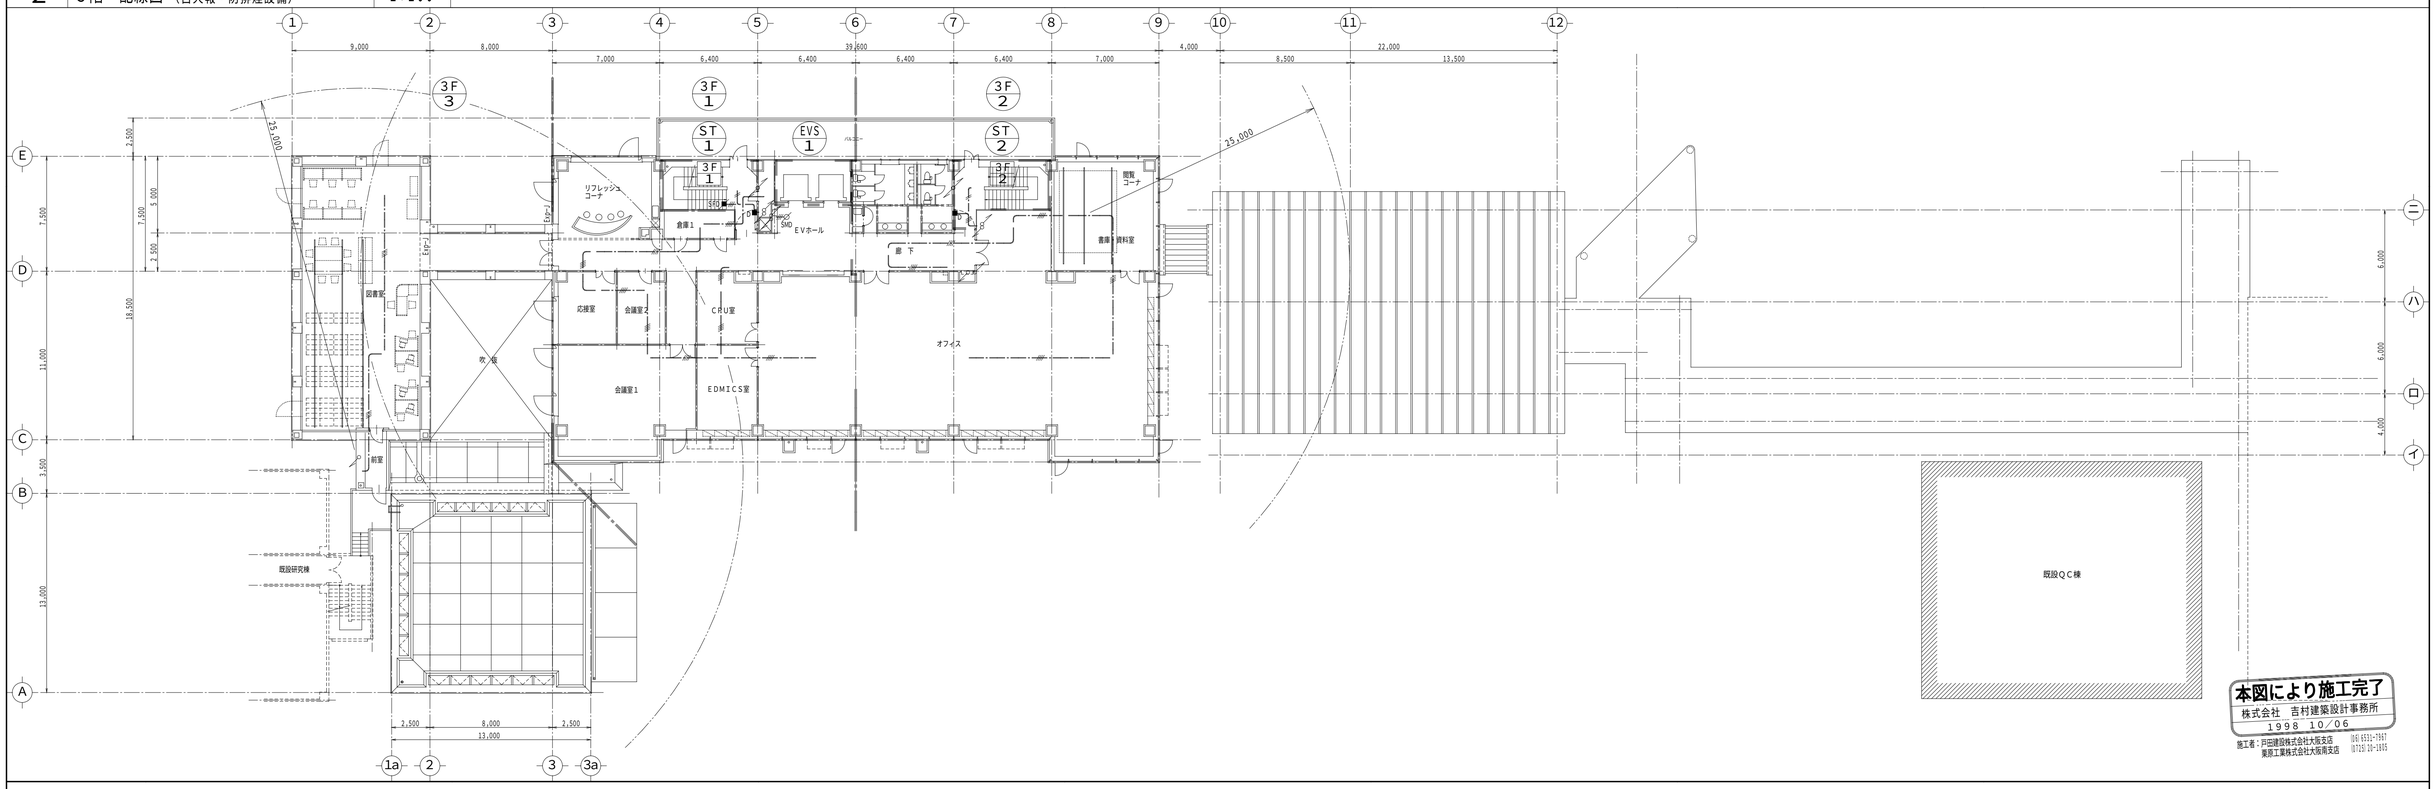

本図により施工完了
株式会社 吉村建築設計事務所
1998 10/06
施工者：戸田建設株式会社大阪支店 [B] 6531-1967
東原工業株式会社大阪南支店 [B] 7131-16-1895

訂正						特記事項	承認	作製 1999. 3/31	検図	吉村建築設計事務所	名称	図面NO.
								発行	担当	製図	1級建築士 （第105905号）吉村 建	電気設備工事 自火報防排煙設備 配線図（2階，3階） 縮尺 1:200	E−033
				1998. 10/6	竣工引き渡し							