

職員便所

SK


PS

FL ± 0

職員 男子便所

職員 女子便所

FL ± 0

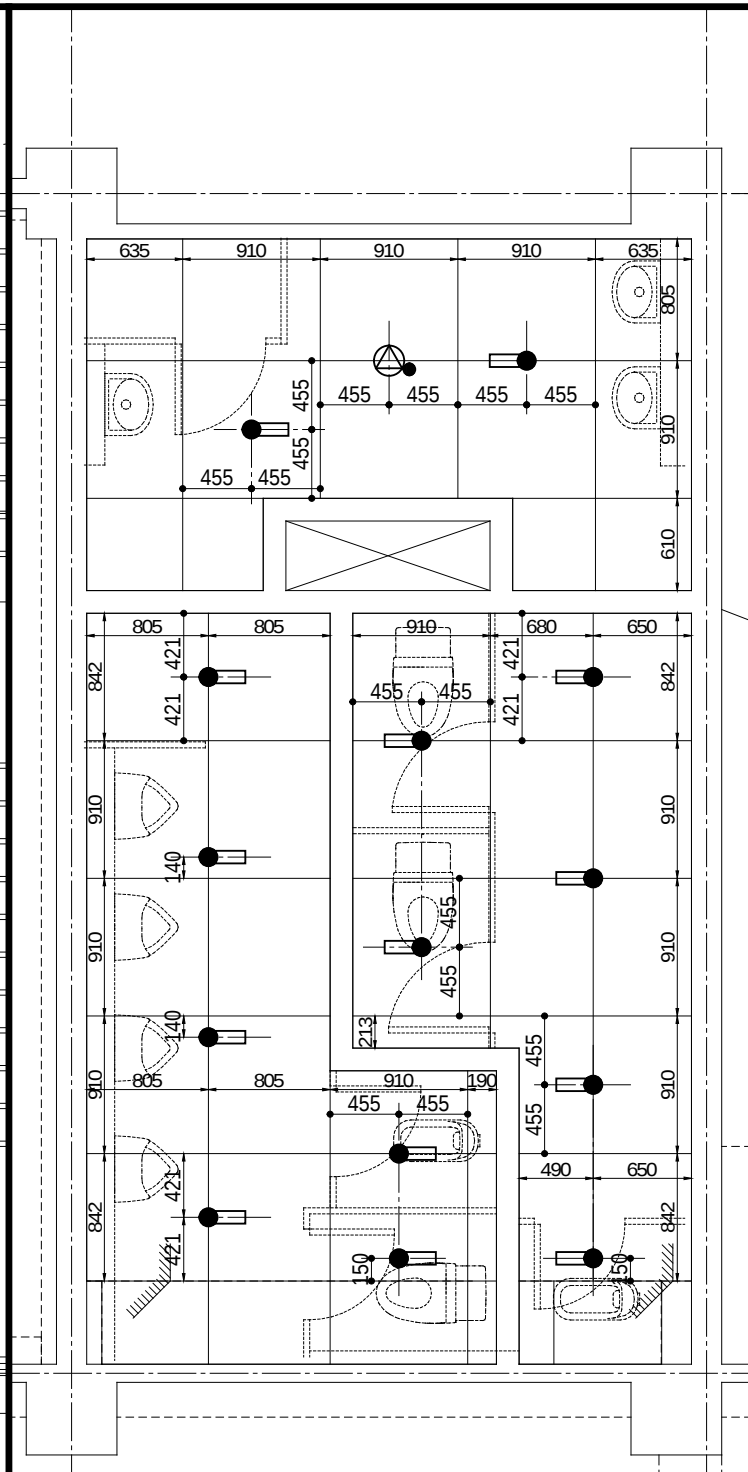

記 号		名 称 ・ 規 格		備 考	
平面図	展開図				
		埋込スイッチ		1P-15A ×1 / ×2 / ×3	
		埋込スイッチ		3W-15A / 4W-15A	
		埋込スイッチ(確認灯付)		1P- 4A	
		24Hour換気扇用スイッチ		空調設備工事	
		空調機用リモコンスイッチ		空調設備工事	
		埋込コンセント		2P-15A ×1 / ×2	
		埋込コンセント(接地極付)		2P-15AE ×1 / ×2	
		埋込コンセント(接地端子付)		2P-15AET ×1 / ×2	
		埋込コンセント(FC用)		抜止型	
		埋込コンセント(換気扇用)		2P-15A	
		既設不要アウトレットボックス		カバープレート取付	
		メタル・モールジング		MM-A	

記 号		名 称 ・ 規 格		備 考	
		電話アウトレット／電話機	壁付／床付		
		天井スピーカ			
		天井スピーカ	アッテネータ付		
		アッテネータ			
		インターホン（校舎用）			
		テレビ共聴アウトレット（壁付）	CS-7FW / コンセント		
		テレビ共聴アウトレット（天井）	CS-7FW		
		LANモジュラージャック	RJ45×2 / コンセント		
		非常押しボタン	Emergency Pushbutton		
		非常ベル			
		同上スイッチボックス	MCCB 2P1E-50AF/15AT		
		電池時計	時報電波自動受信		

