階段(1)・女子便所(1)　各階

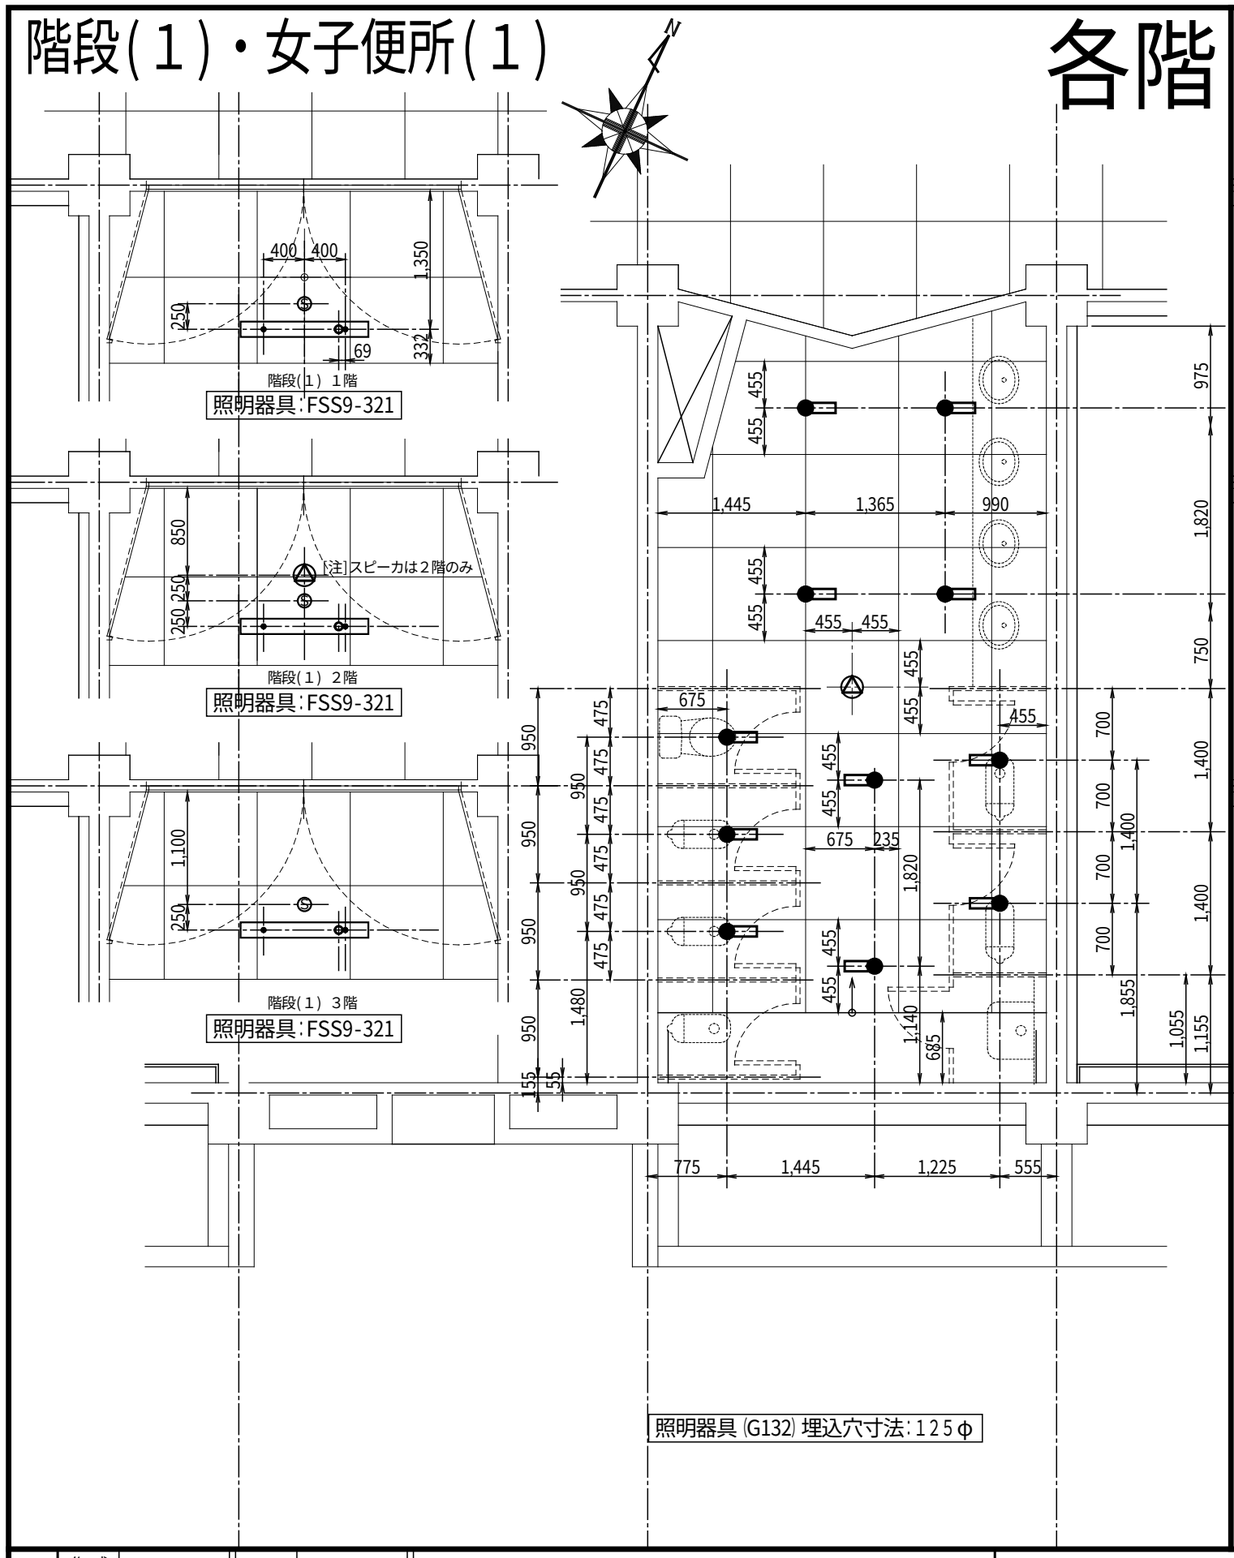

階段(2)・男子便所(2)　各階

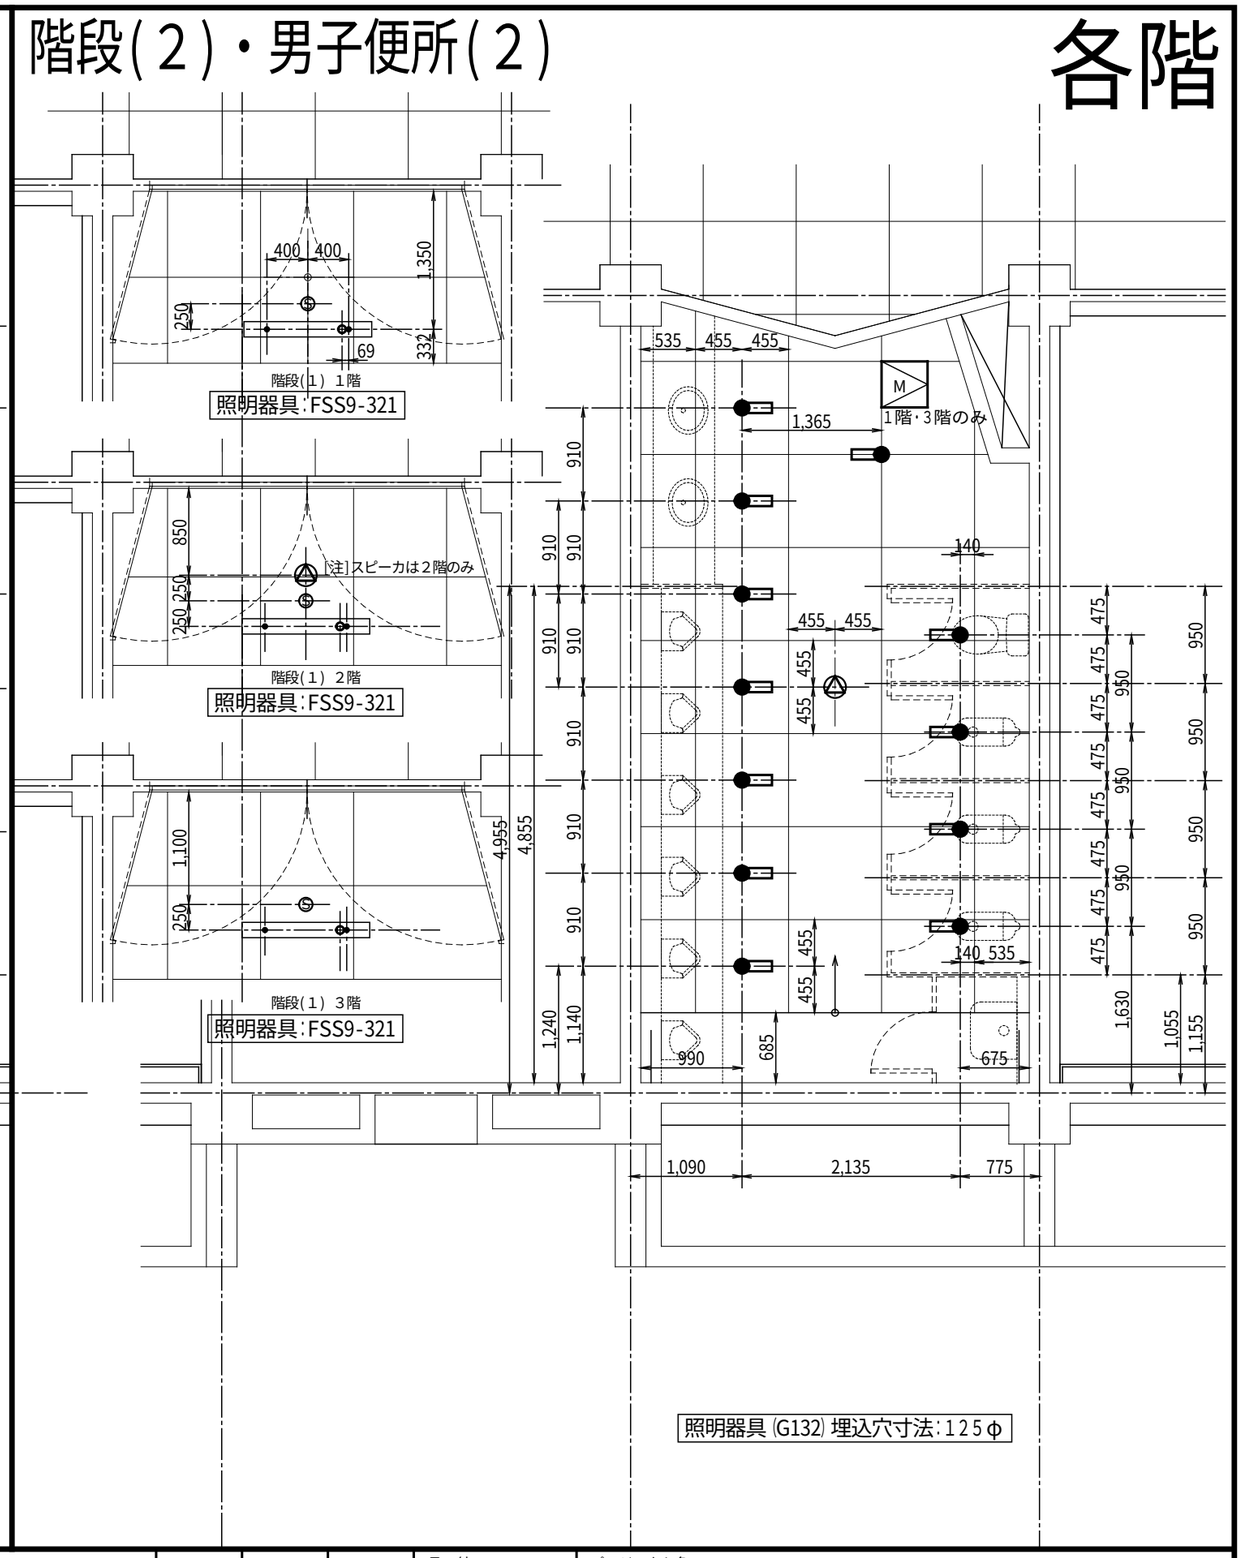

作成・訂正									
	作成				(株)浅沼組・(株)崎山組 JV	責任者	担当者	作図	:日付 2010(H22) 08/07
	訂正							K. Sakai	:プロジェクト名 町立大淀中学校大規模改造その他工事
									:図面名 天井器具配置図 各階 女子便所(1), 男子便所(2)
									:縮尺 1: 60　原版:A3

NO E-314 -00