



1 屋階配線図 [コンセント設備]

1 / 200

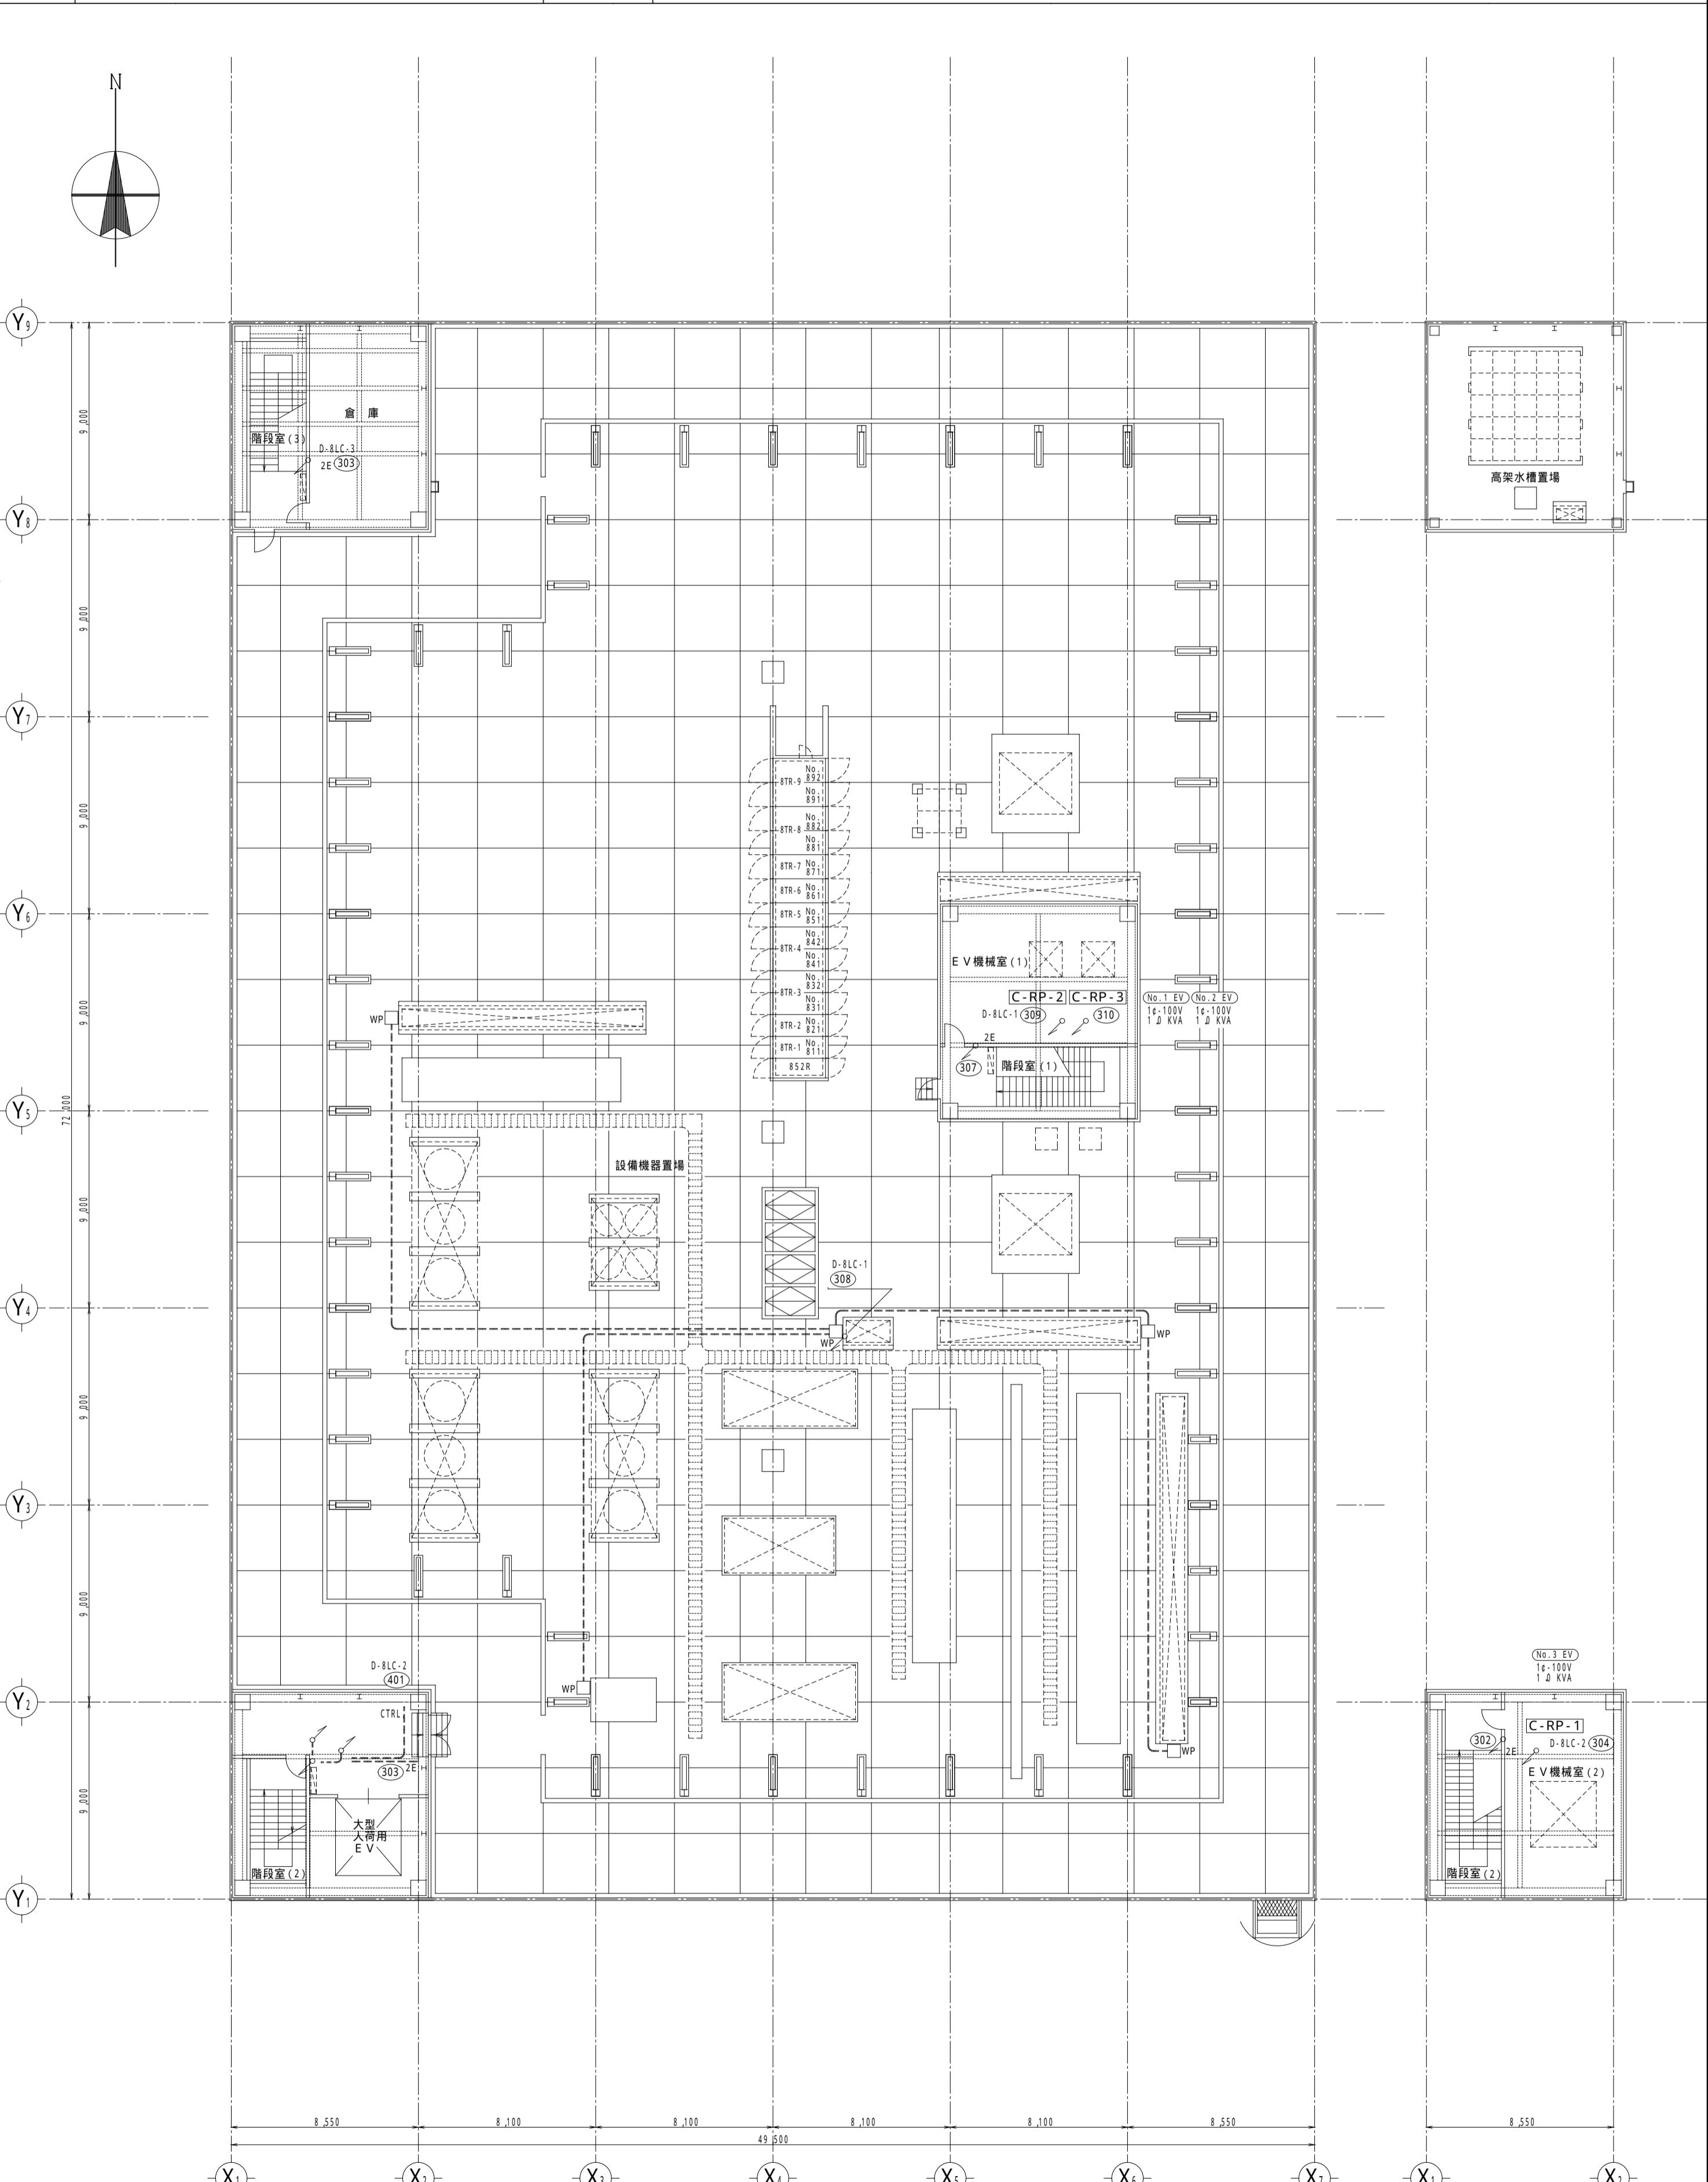


2 湯沸室詳細図 [コンセント設備]

1 / 100

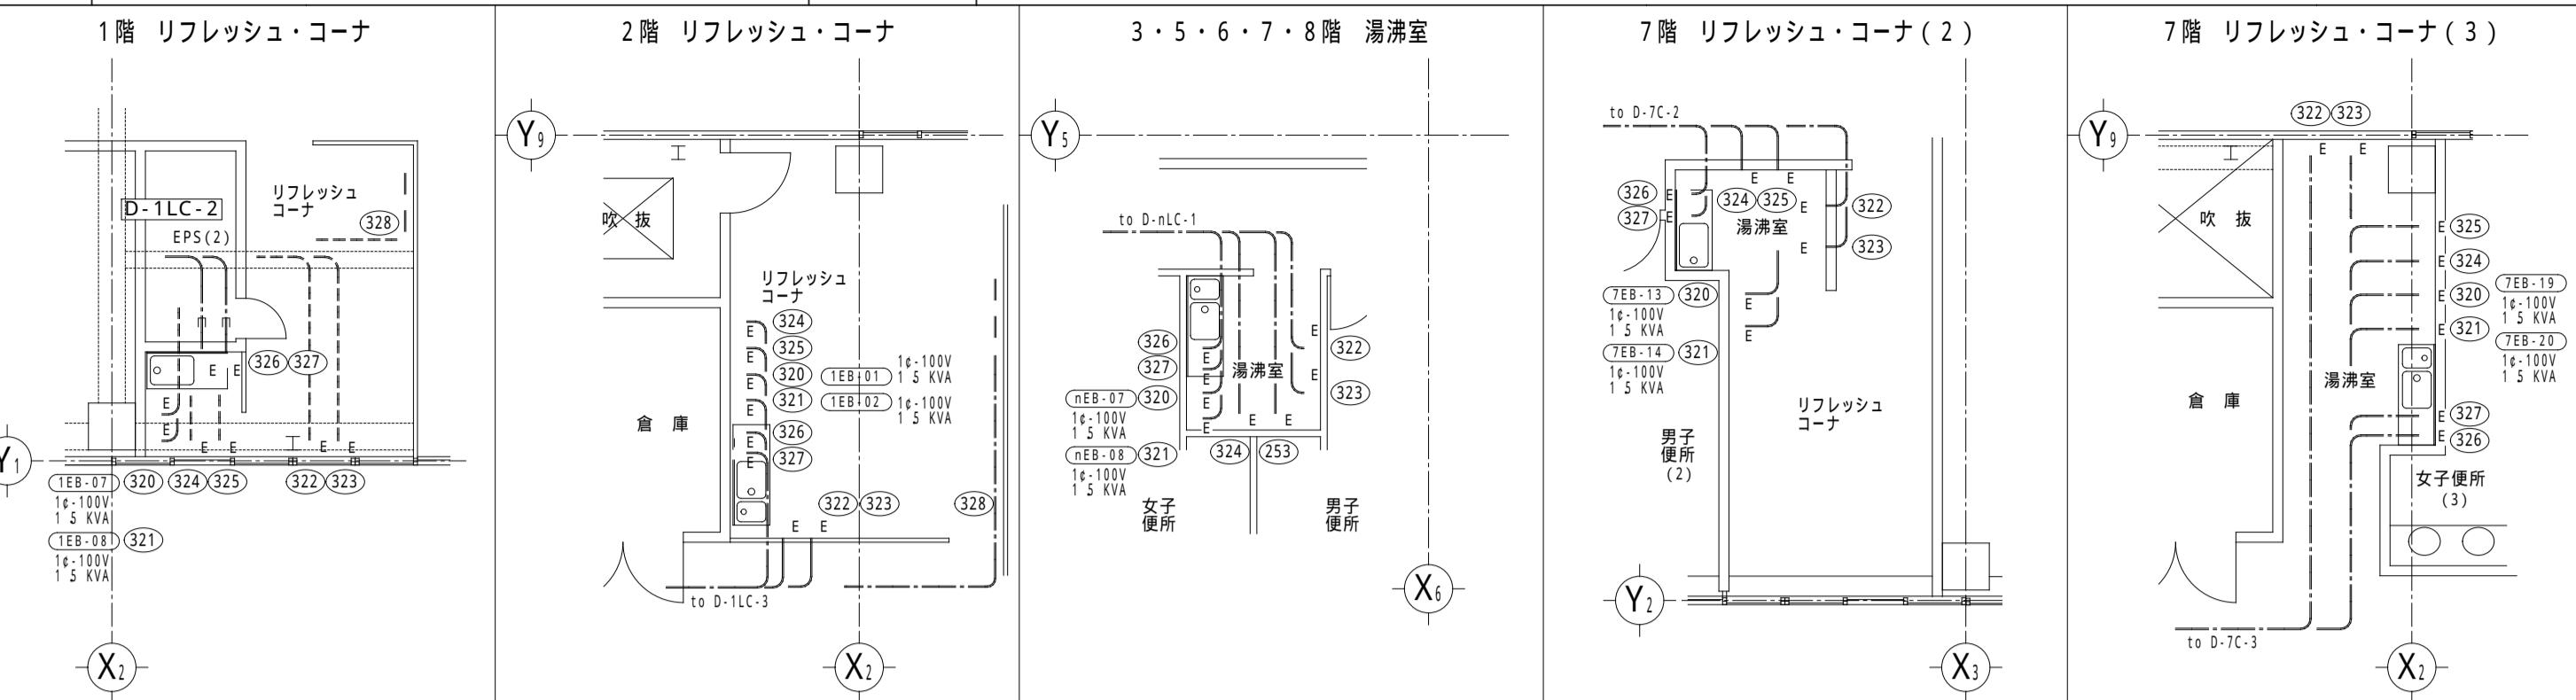


3 便所詳細図 [コンセント設備]

1 / 100

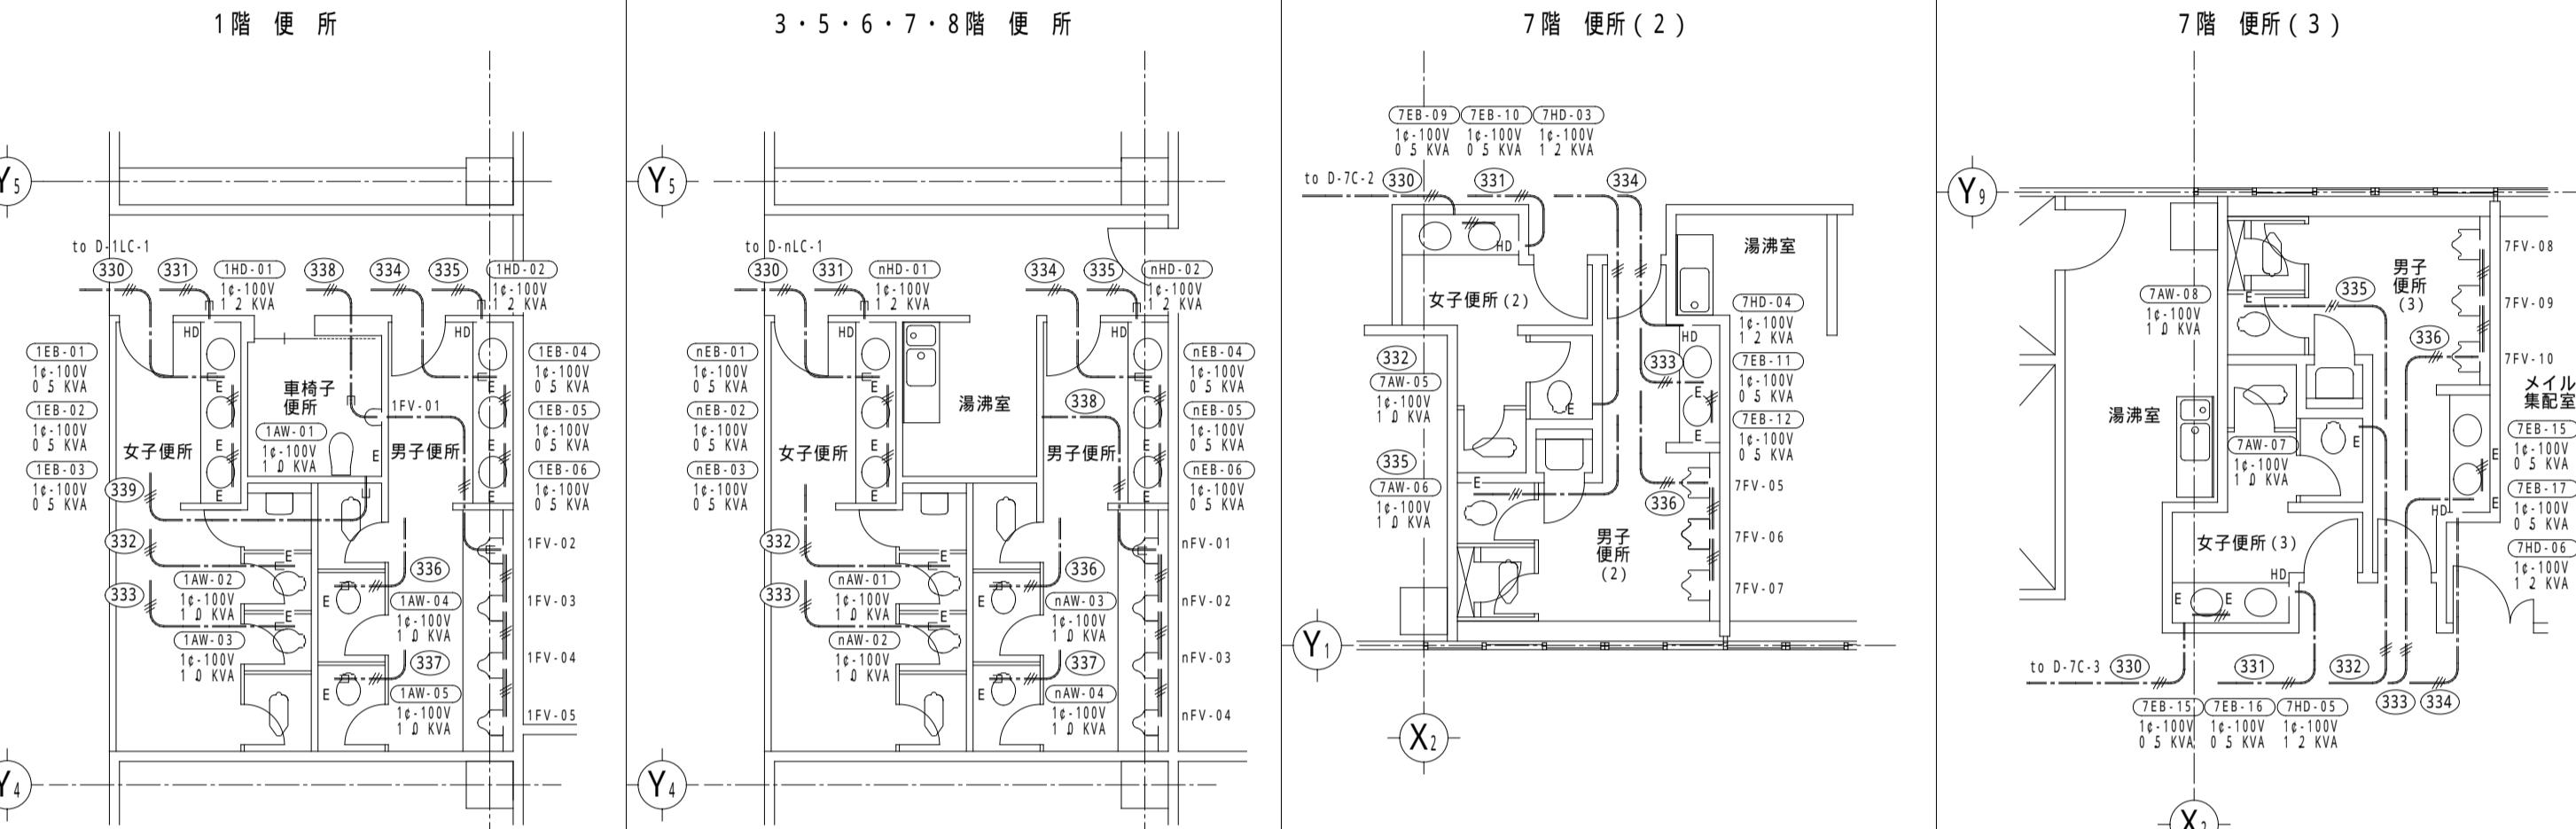

4 メイル集配室 [コンセント設備]

1 / 100

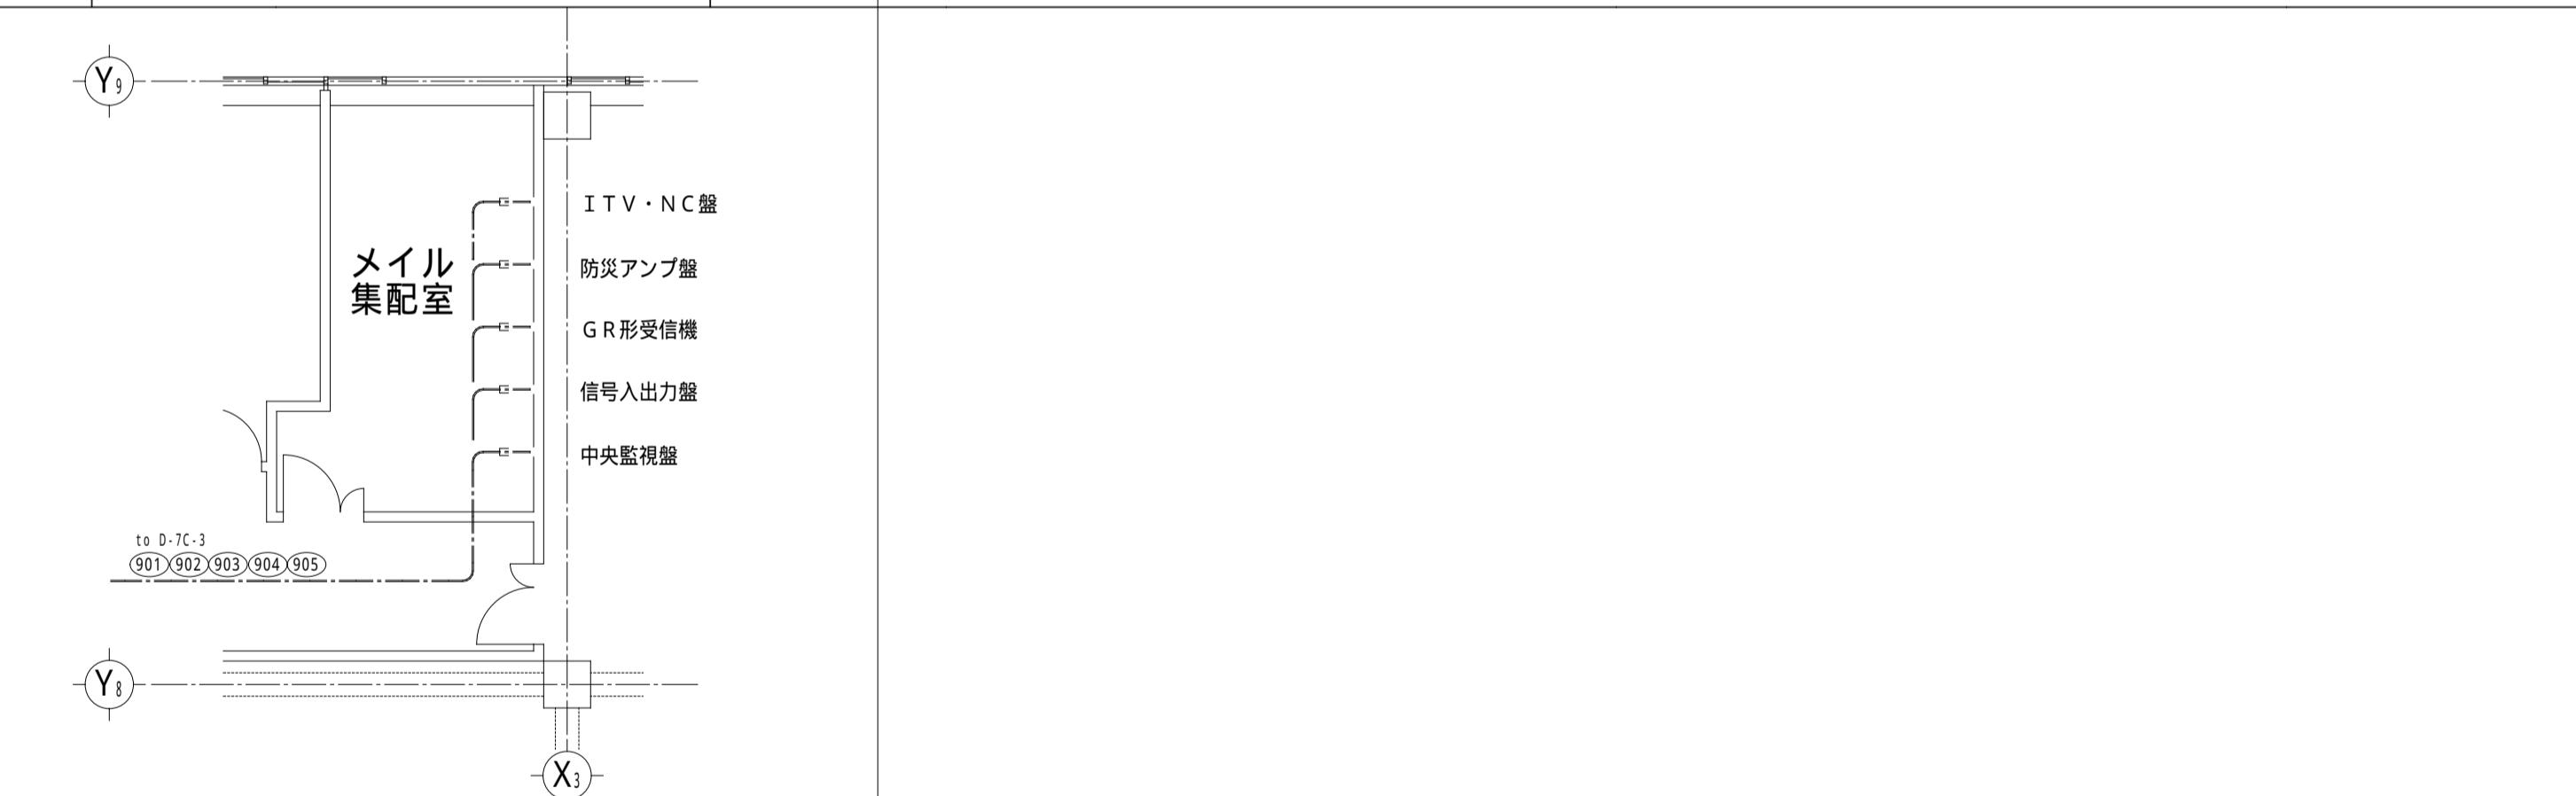

特記のない配管配線は、下記による。

- VV-F 2 0mm-3C [ケーブル・ラックに布設]
- VV-F 2 0mm-3C (19) [床敷い配管配線工事]
- VV-F 2 0mm-3C [床敷い配管配線工事]
- VV-F 2 0mm-3C x1(19) [隠れい又は露出配管工事]
- VV-F 2 0mm-3C x2(25) [隠れい又は露出配管工事]

図面記号は、下記による。

- WP 保守用コンセント盤 (屋外防水形)
- 1φ100V-E2P15Ax2(SUS-Box)



管理建築士 伊藤 敏祐
1級建築士 大臣登録第94477号

松下電工株式会社
(仮称)品質評価棟新築工事(電気設備工事)
電気設備工事
コンセント設備 屋階配線図
一般照明設備 特記事項

No.
DEPT.
1/200
.....