

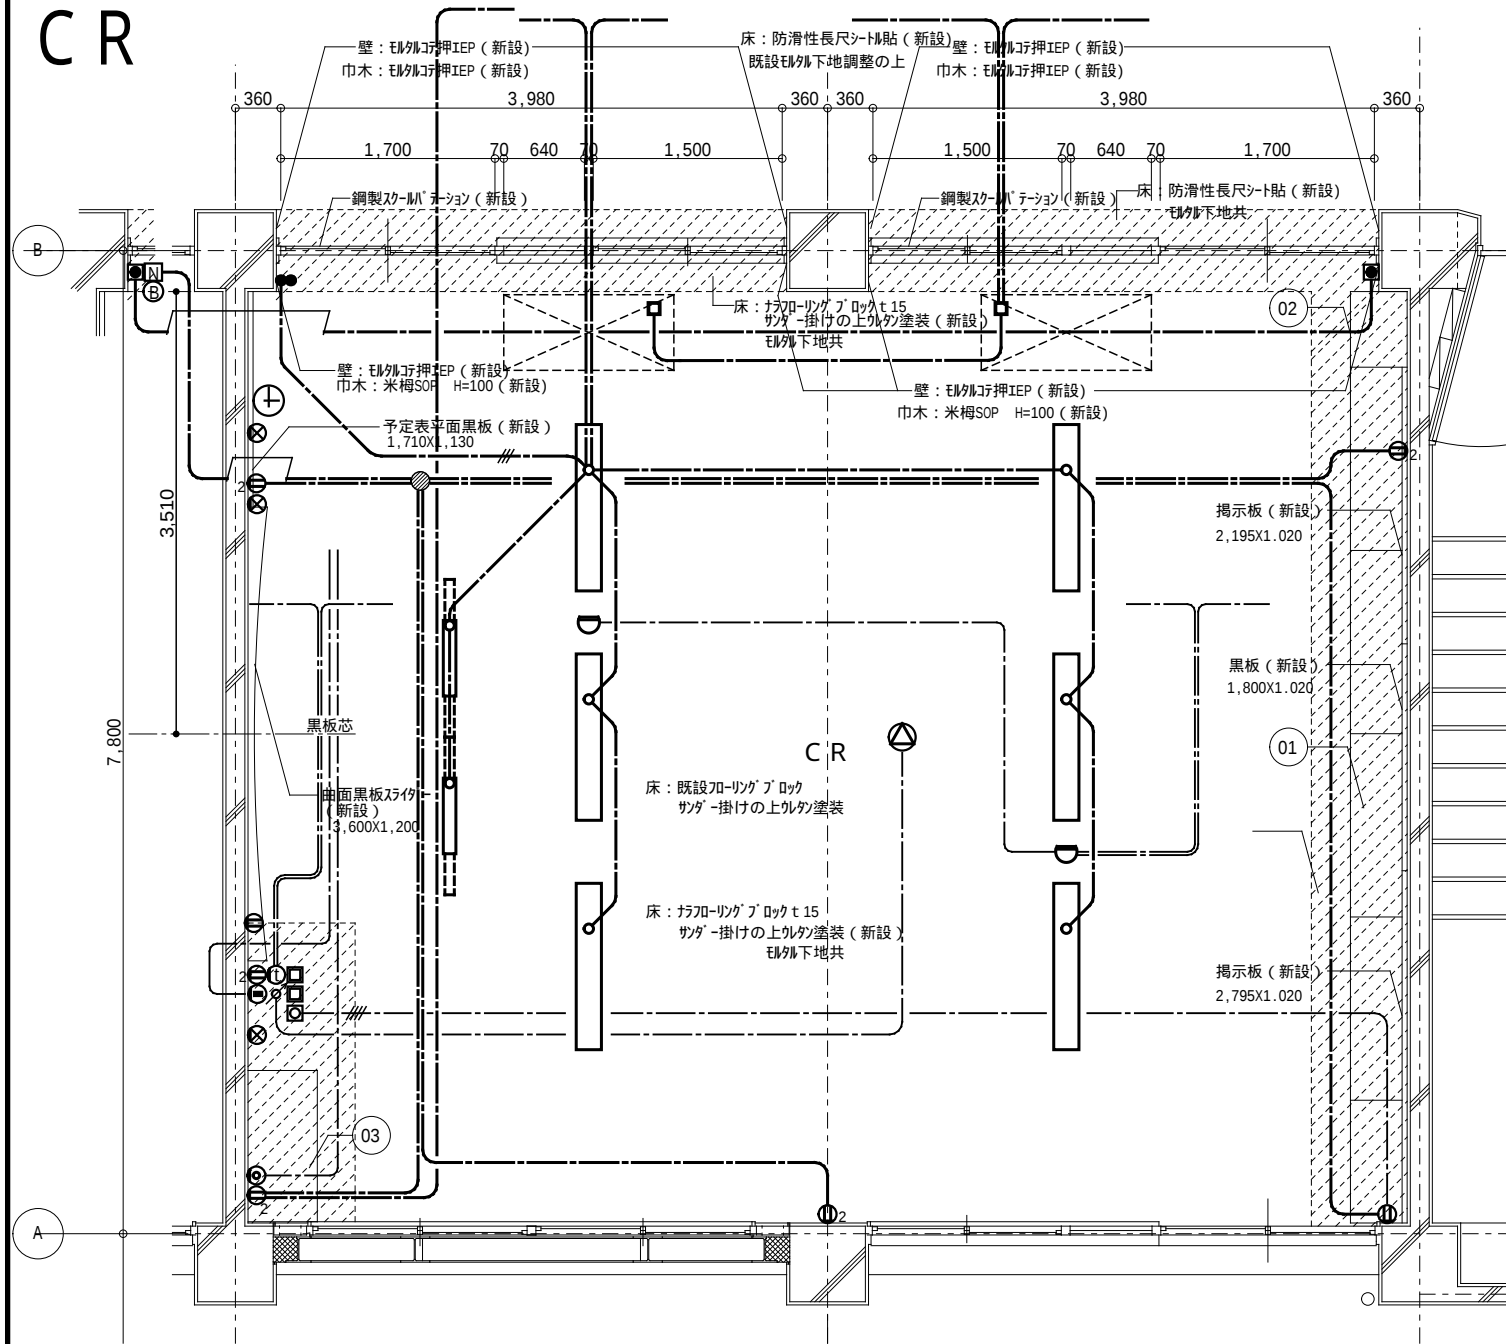
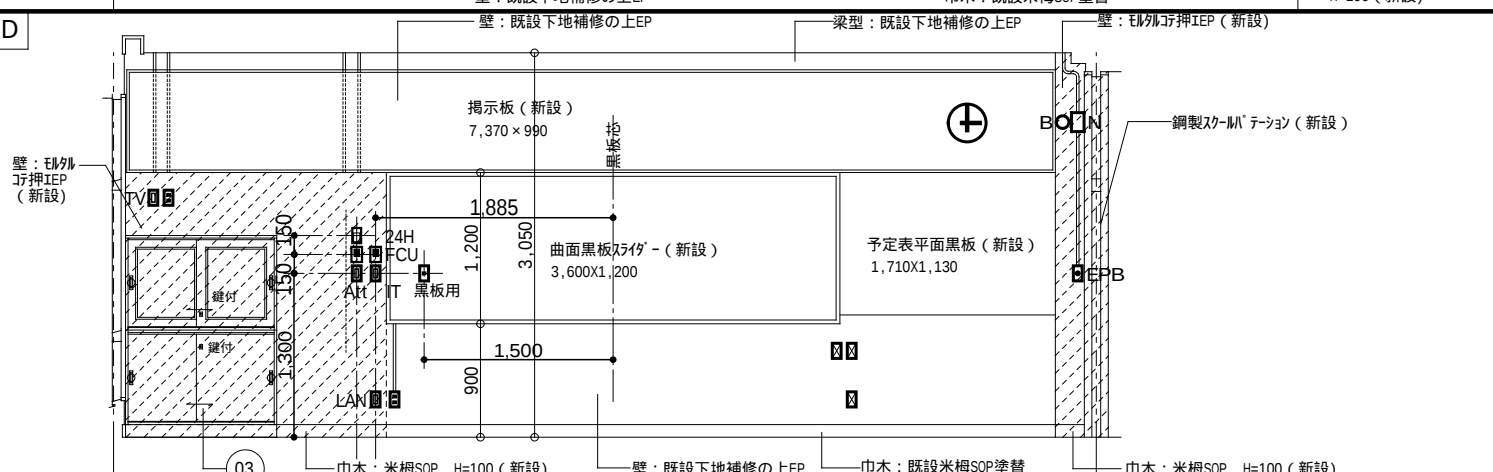
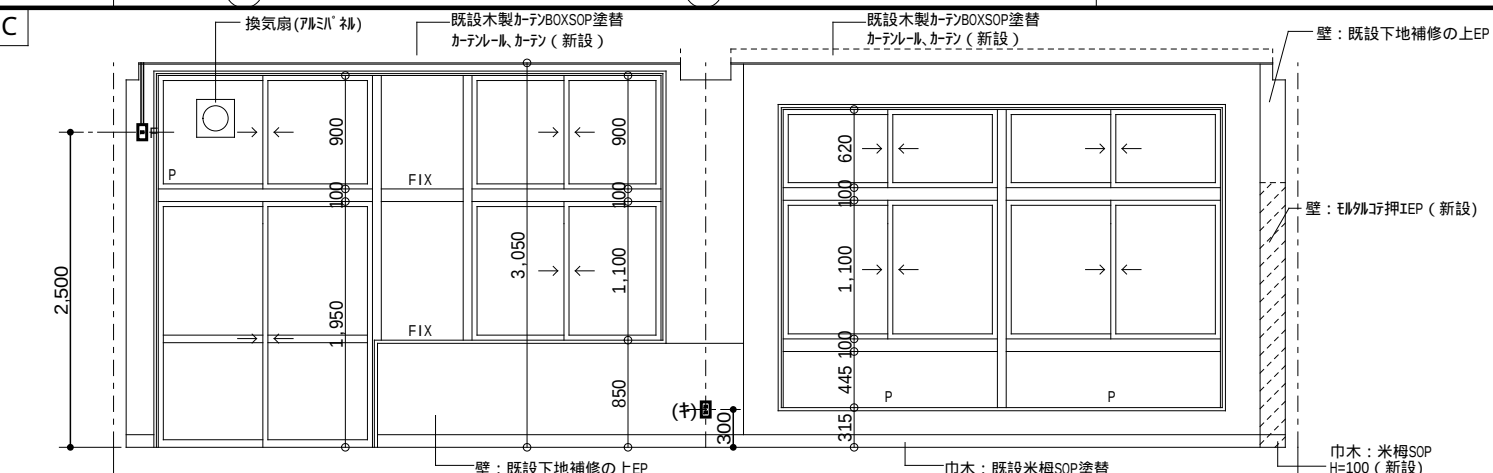


C R

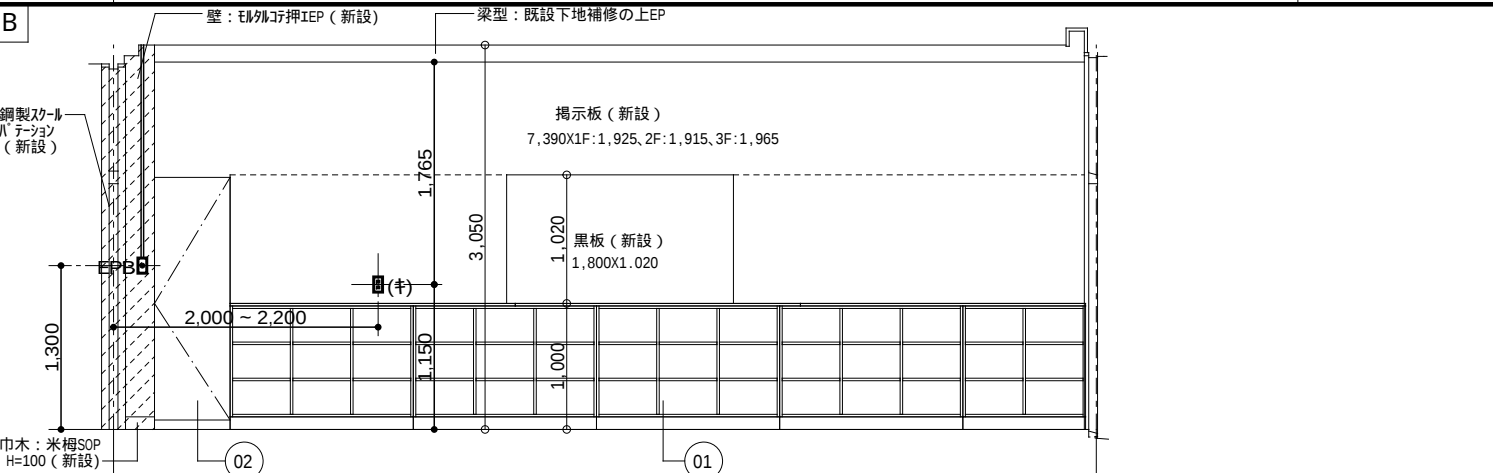

記号	名称・規格	備考	記号	名称・規格	備考
●●●	埋込スイッチ	1P-15A × 1 / × 2 / × 3	●●●	電話アウトレット/電話機	壁付 / 床付
●●●	埋込スイッチ	3W-15A / 4W-15A	●●●	天井スピーカ	壁付 / 床付
●●●	埋込スイッチ(確認灯付)	1P- 4A	●●●	天井スピーカ	アッテネータ付
□	24Hour換気扇用スイッチ	空調設備工事	□	アッテネータ	
□	空調機用リモコンスイッチ	空調設備工事	□	インターホン(校舎用)	
①①②	埋込コンセント	2P-15A × 1 / × 2	①①②	テレビ共聴アウトレット(壁付)	CS-7FW / コンセント
①①②E	埋込コンセント(接地極付)	2P-15AE × 1 / × 2	①①②E	テレビ共聴アウトレット(天井)	CS-7FW
①①ET	埋込コンセント(接地端子付)	2P-15AET × 1 / × 2	①①ET	LANモジュラージャック	RJ45 × 2 / コンセント
①①FC	埋込コンセント(FC用)	抜止型	①①FC	非常押しボタン	EPB
①①F	埋込コンセント(換気扇用)	2P-15A	①①F	非常ベル	
⊗	既設不要アウトレットボックス	カバープレート取付	⊗	同上スイッチボックス	MCCB 2P1E-50AF/15AT
				電池時計	時報電波自動受信
				LAN × 2端子、TV × 1	
				FCU用リモコンスイッチ	空調設備工事
	メタル・モールジング	MM-A			

作成 訂正	作成				(株)浅沼組・(株)崎山組 JV	責任者	担当者	作 図	日 付 2010(H22) 09/14	プロジェクト名 町立大淀中学校大規模改造その他工事	縮 尺 1: 60	原 版: A3 E-606 -00
	訂正											

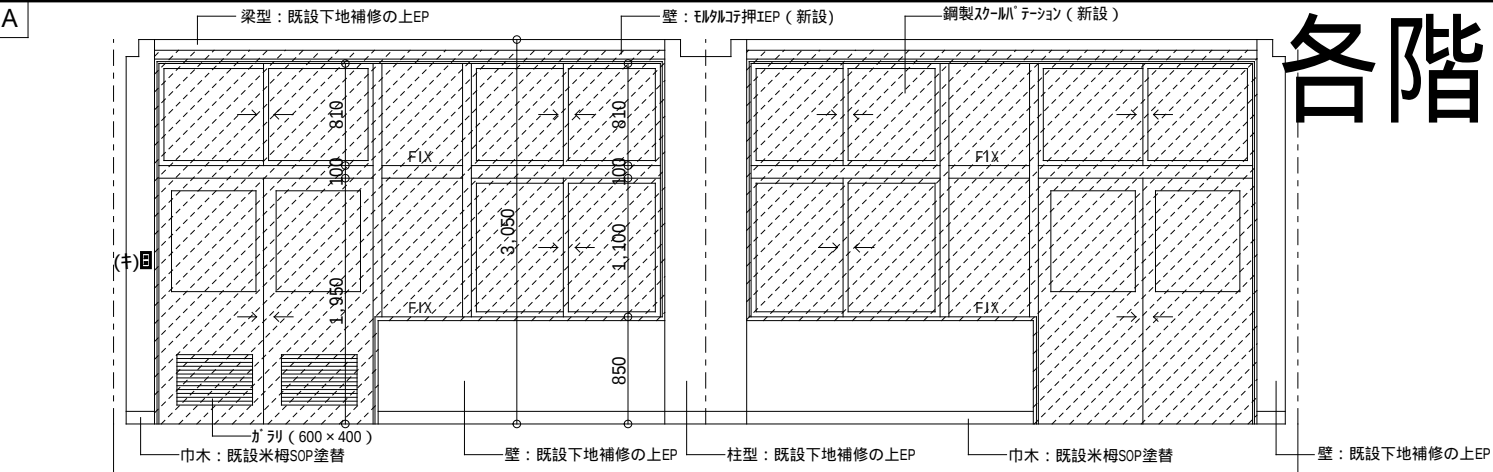

作成 訂正	作成				(株)浅沼組・(株)崎山組 JV	責任者	担当者	作 図	日 付 2010(H22) 09/14	プロジェクト名 町立大淀中学校大規模改造その他工事	縮 尺 1: 60	原 版: A3 E-606 -00
	訂正											