


電気室


1F 男子更衣室

2F 器楽庫


3F

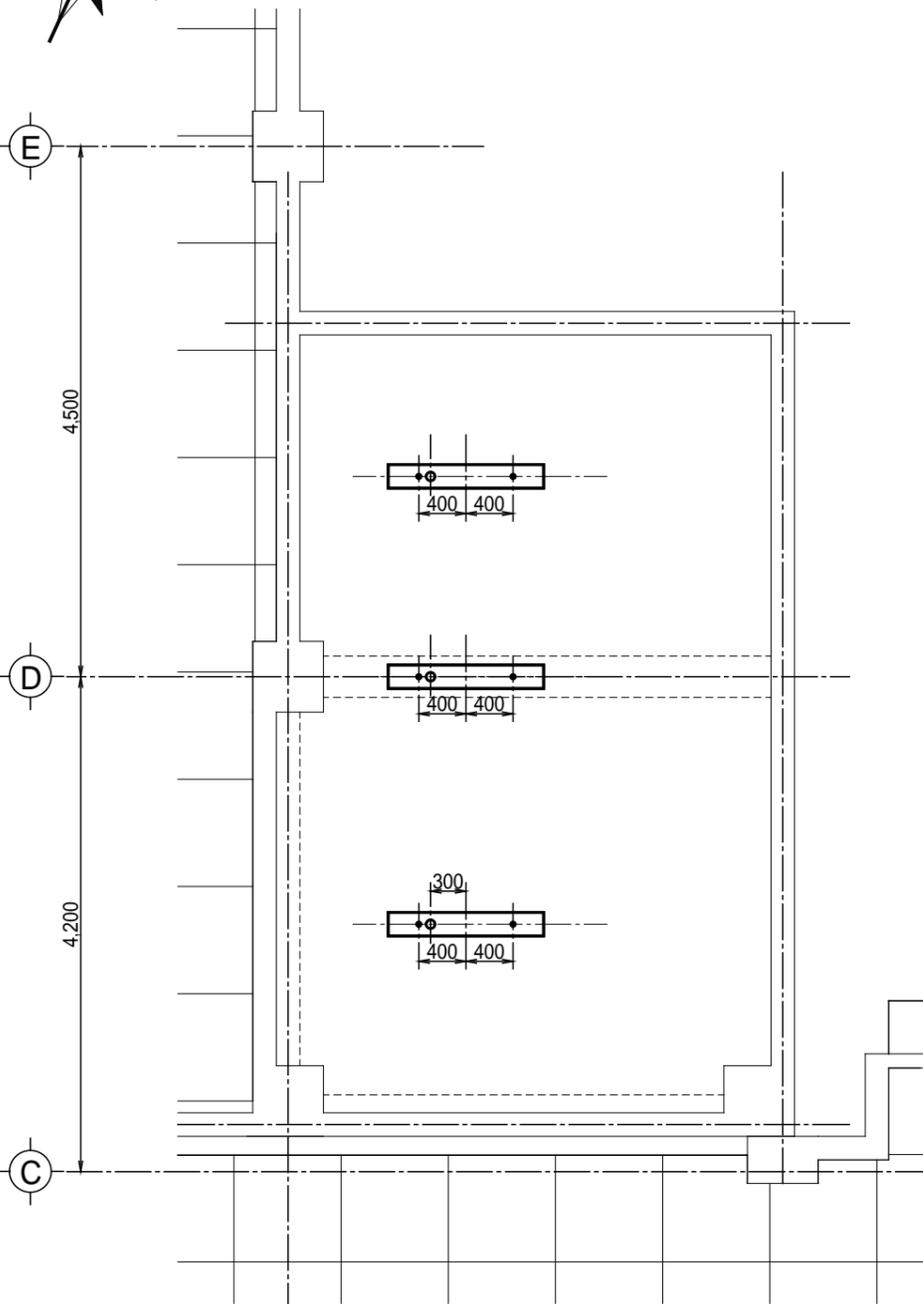

照明器具 B632 x3

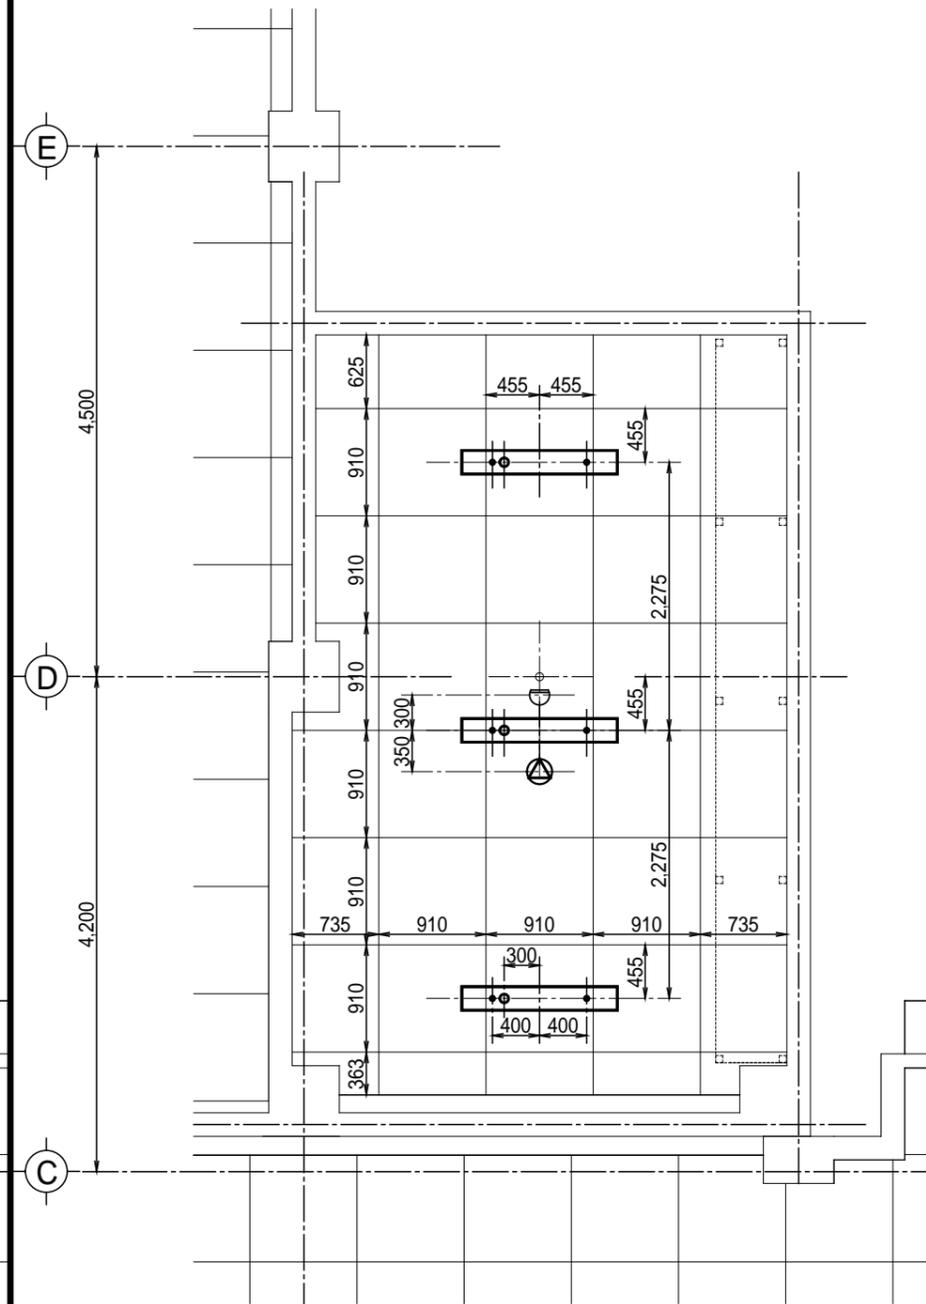

照明器具 B632 x3
スピーカー開口 200

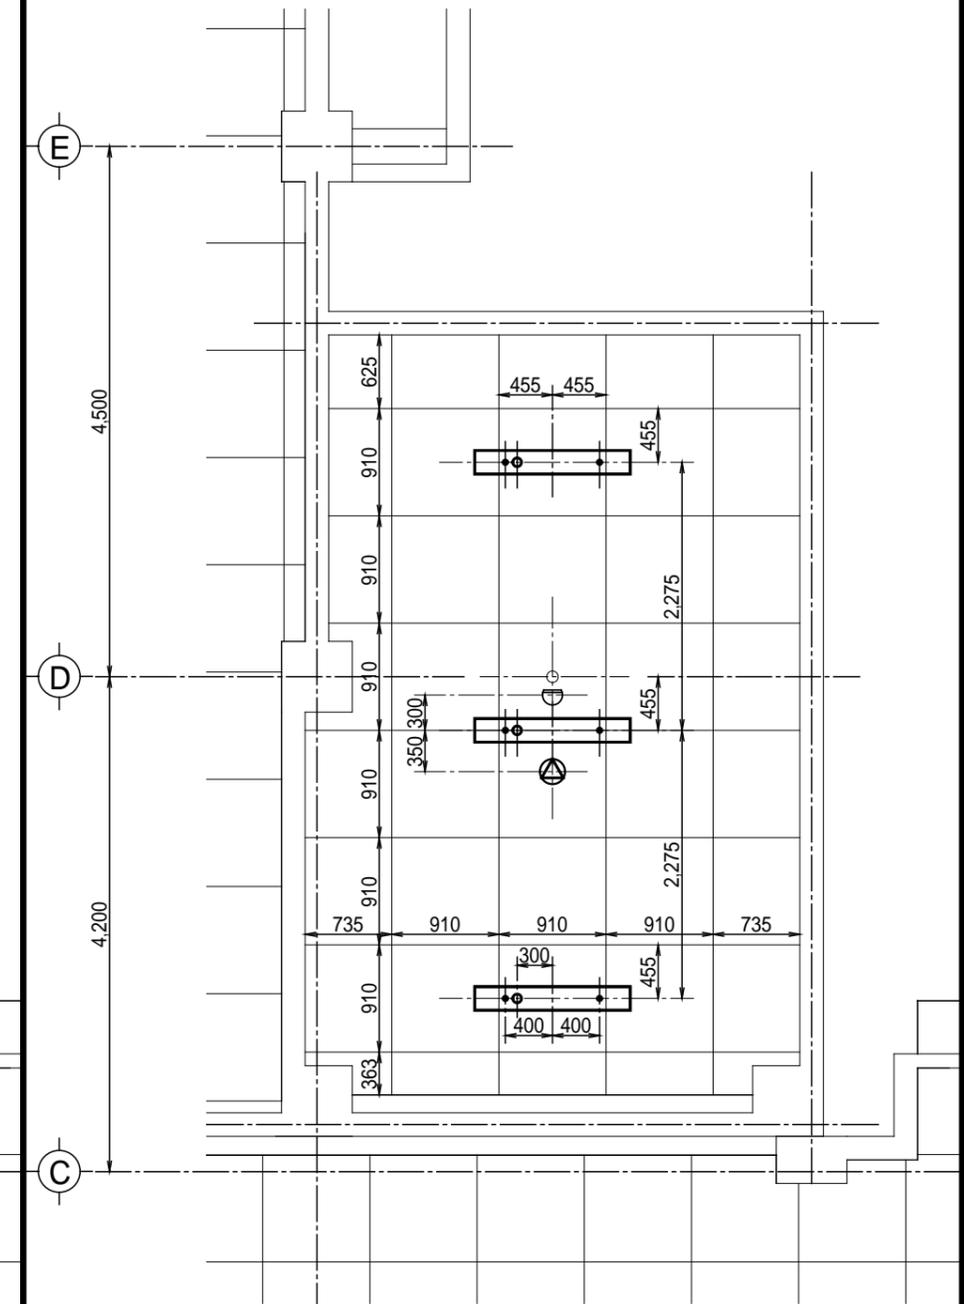

照明器具 B632 x3
スピーカー開口 200

作成
訂正

作成				
訂正				

(株)浅沼組・(株)崎山組 JV

責任者 担当者 作図

K. Sakai

日付
2010(H22) 08/15

プロジェクト名
町立大淀中学校大規模改造その他工事

図面名
天井器具配置図
電気室・男子更衣室・器楽庫

縮尺 原版:A3
1: 60

NO E-319
-00