
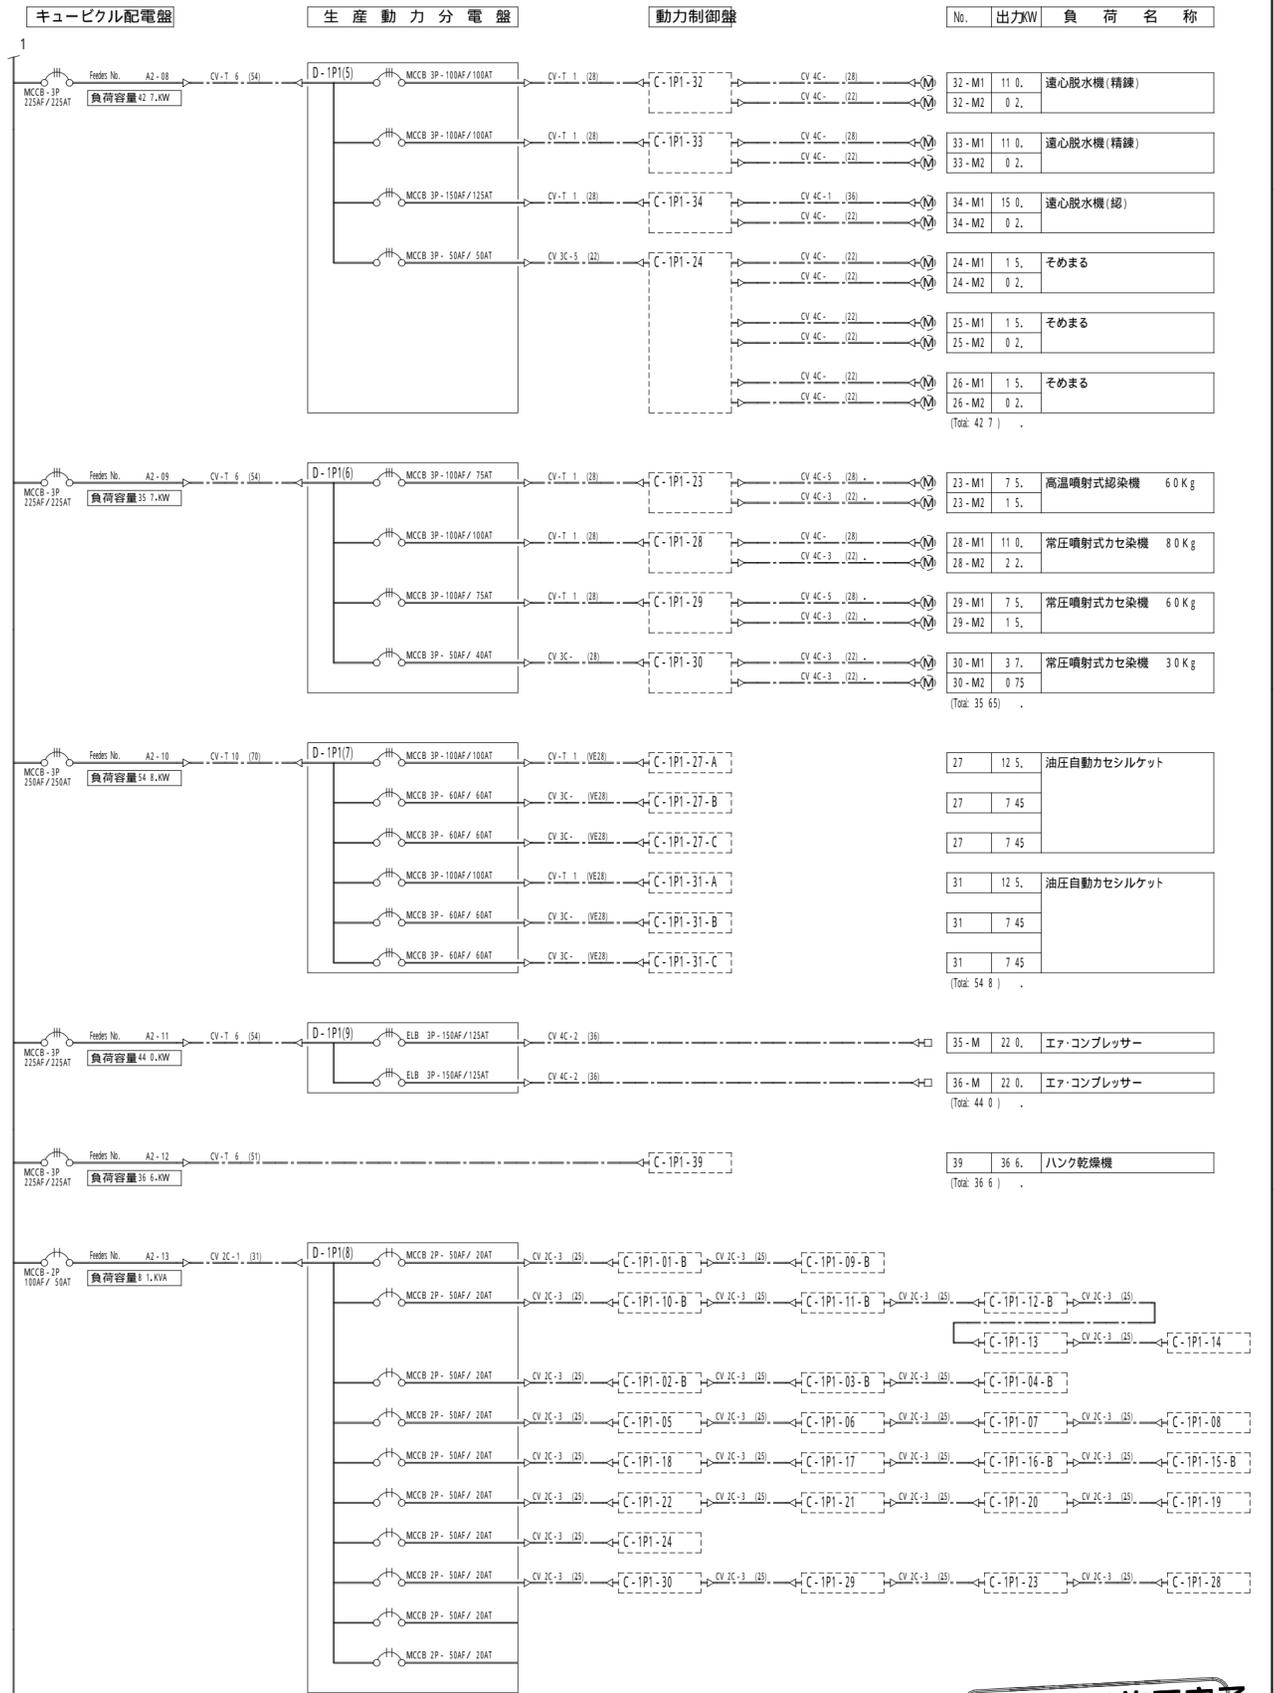


1 低圧配線系統図

生産設備配線

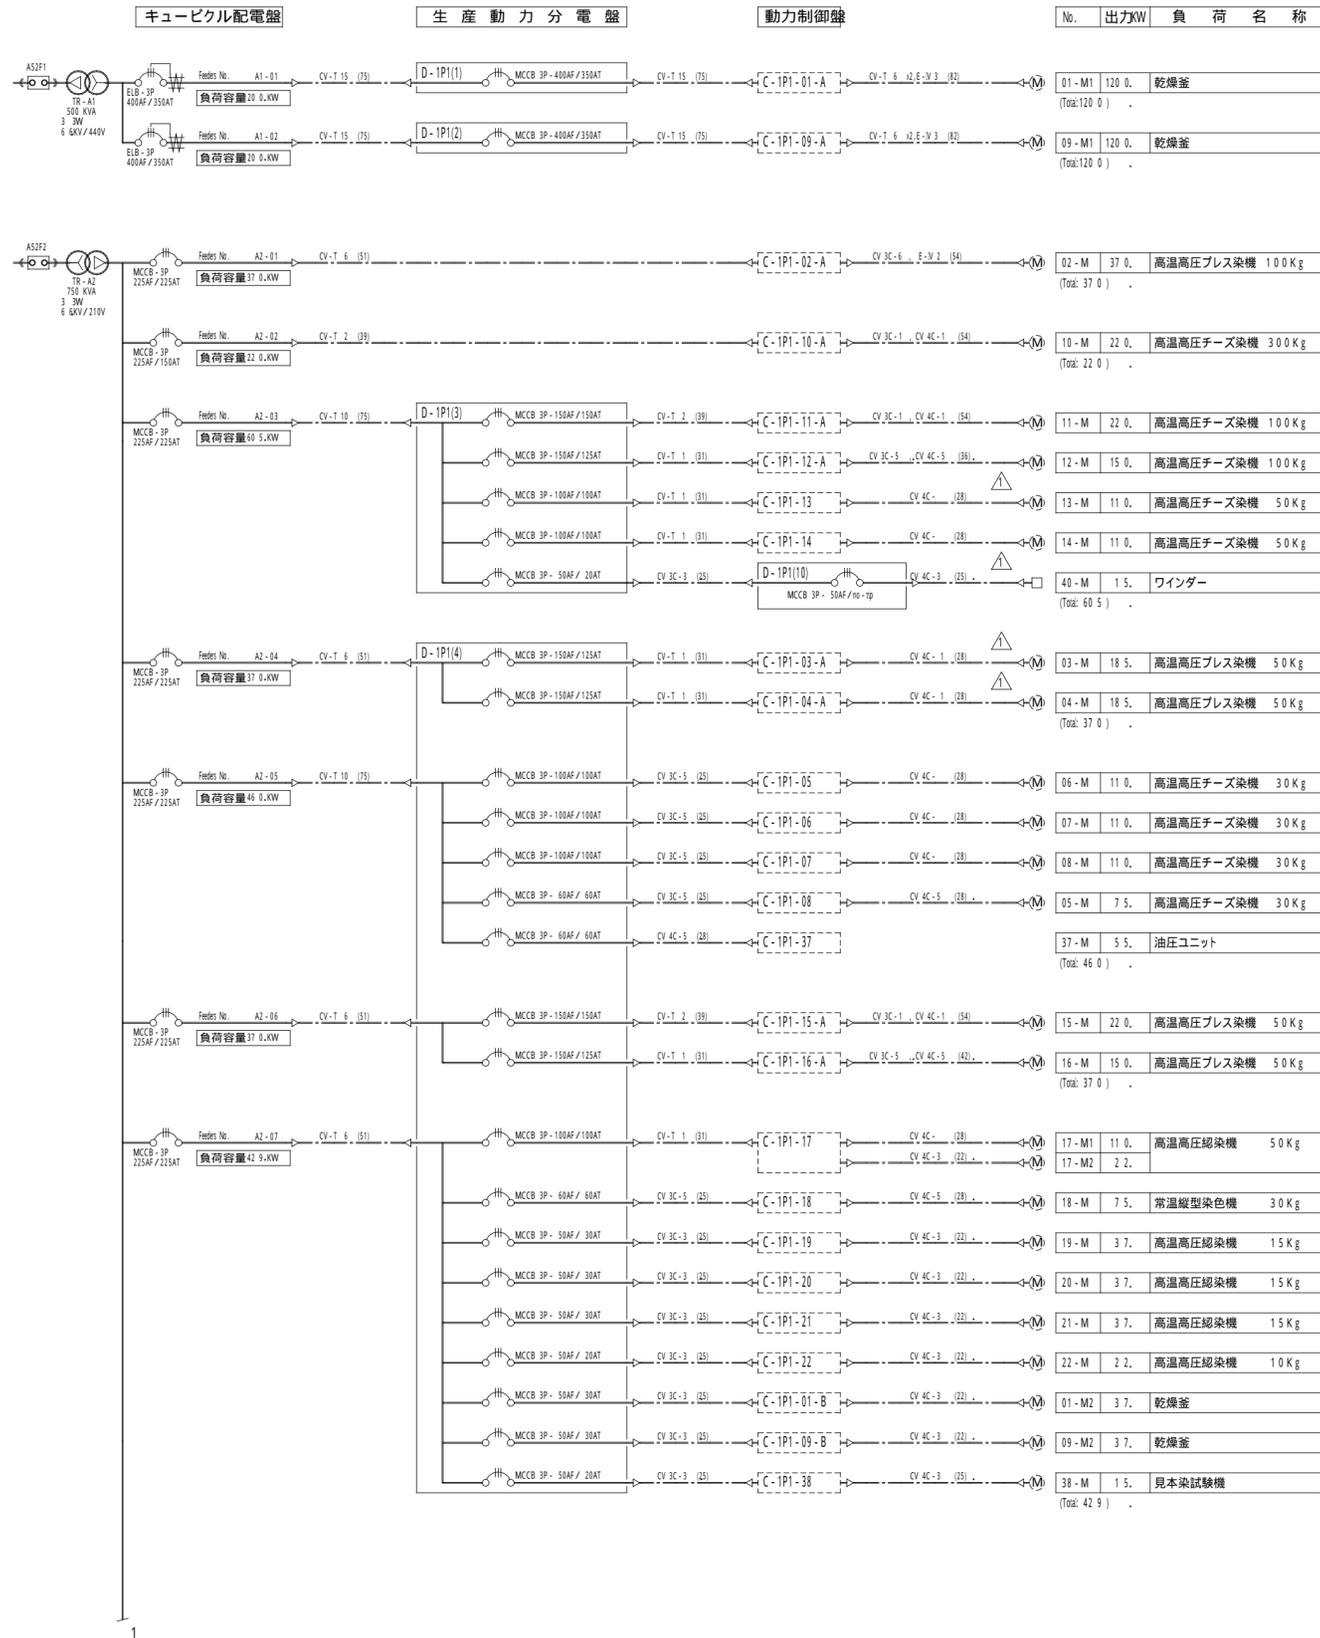

本図により施工完了
 東洋紡エンジニアリング株式会社
 2001. 11月
 施工者: 北勢電気機 (0593)-65-3151

2000 11/05	配管サイズ訂正	担当
訂正	年月日	理由

有限会社 荒木染工場	部長	担当	作成年月日	2000 08/20	図面名称	低圧配線 系統図 - 1 (CB - A)	ファイル名	AO-ARAKI-0701-1811
	製図	工事No.			設備名称	工場新築工事(電気設備工事)		第三角法
					図面番号	ARAKI-000701-E-108		訂正