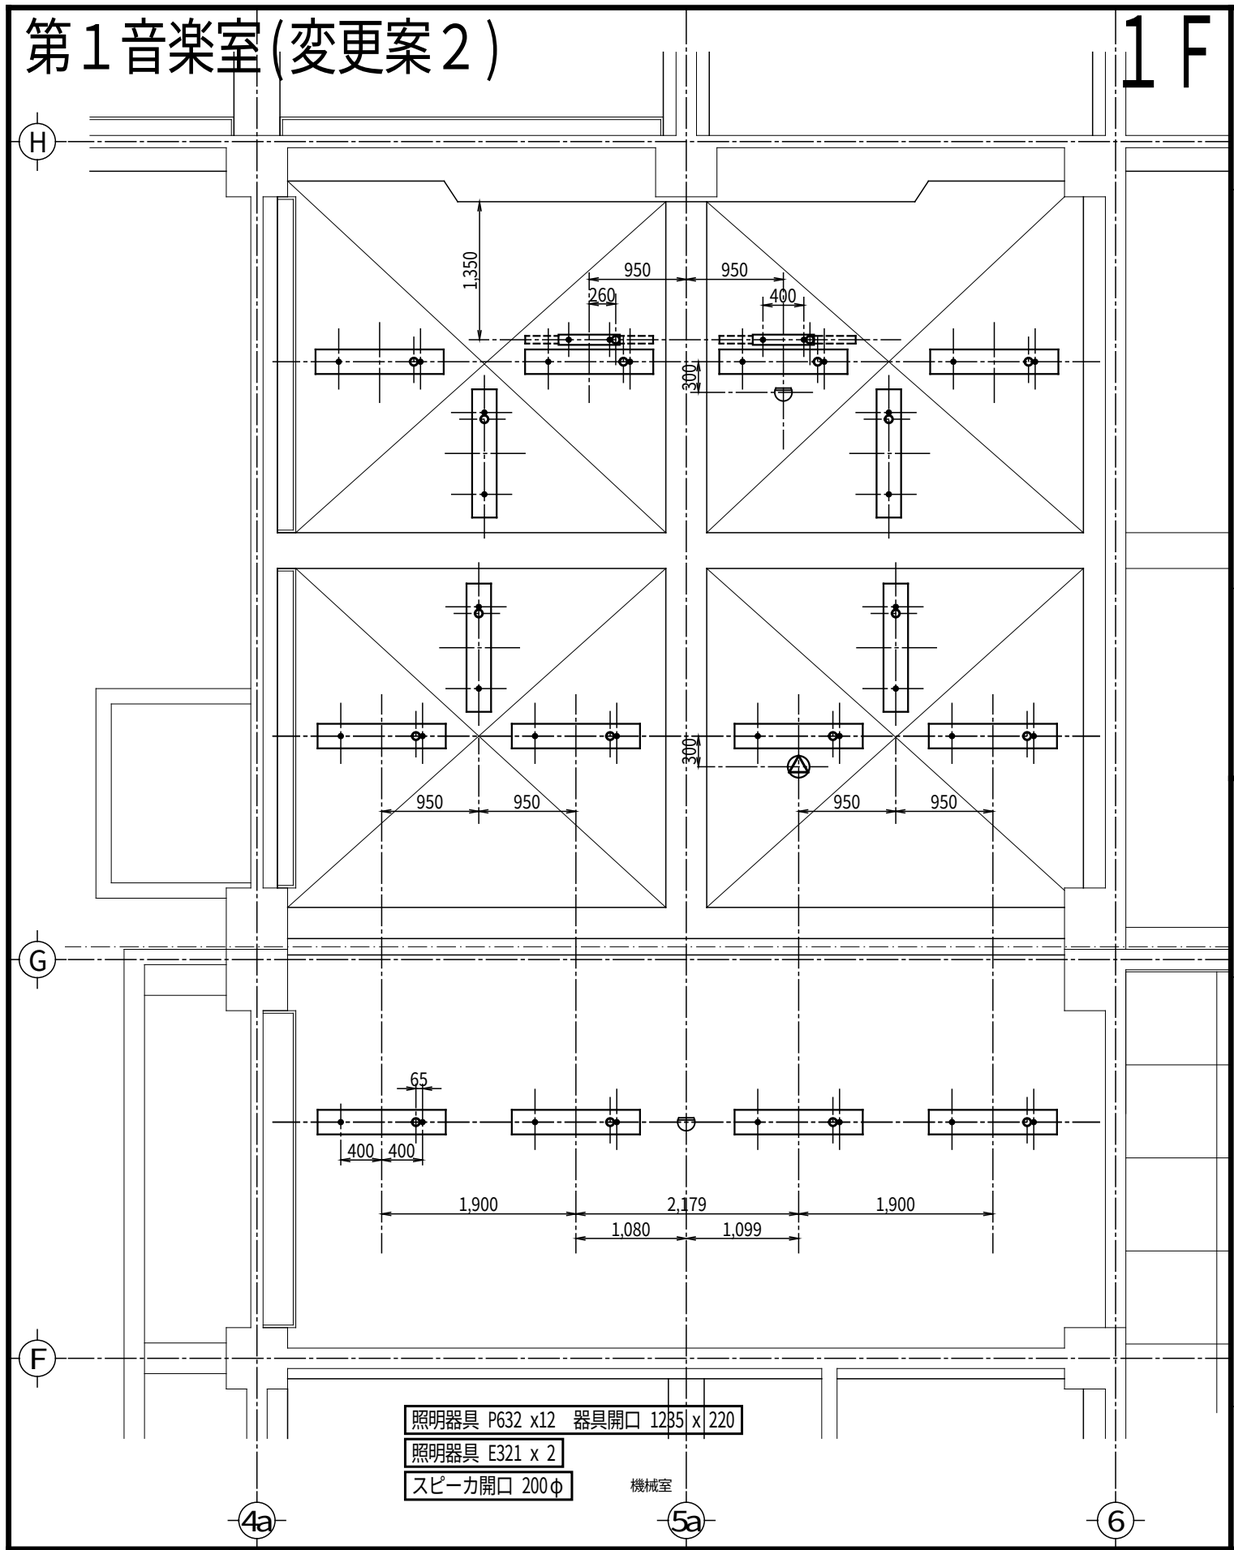

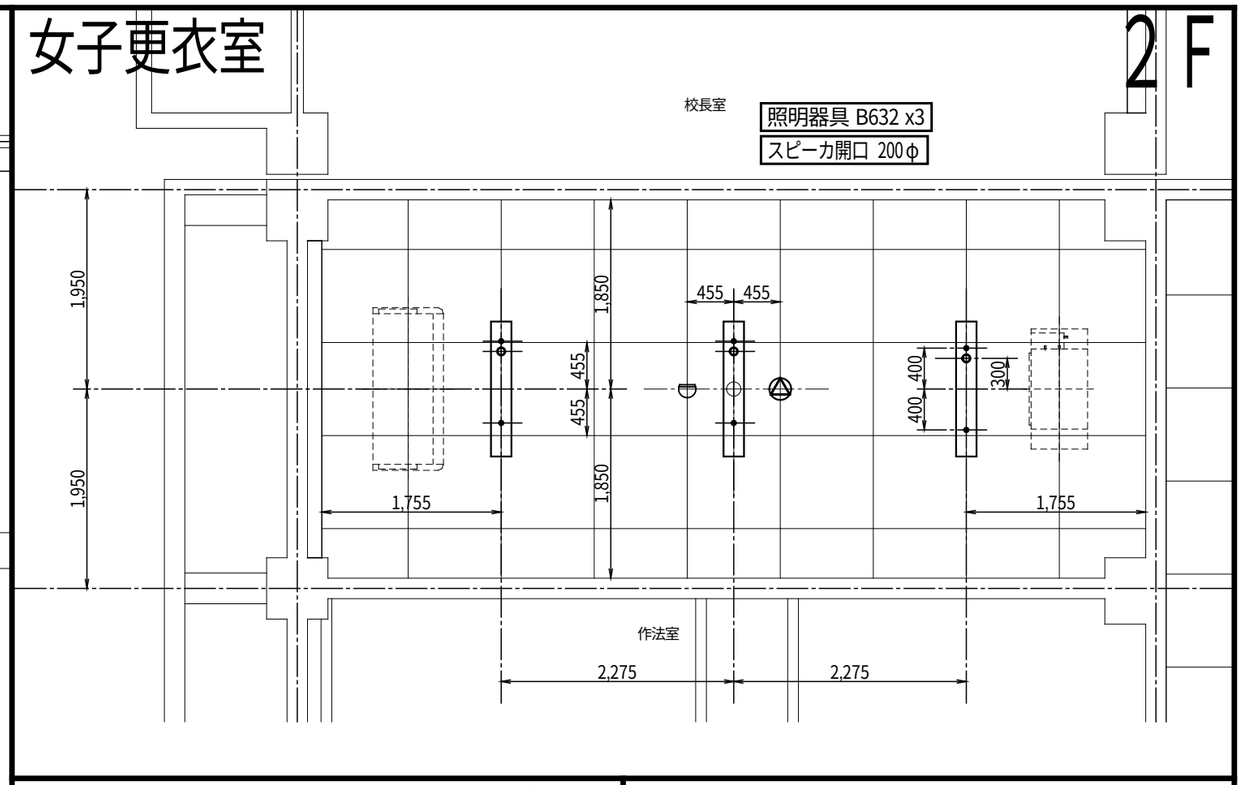

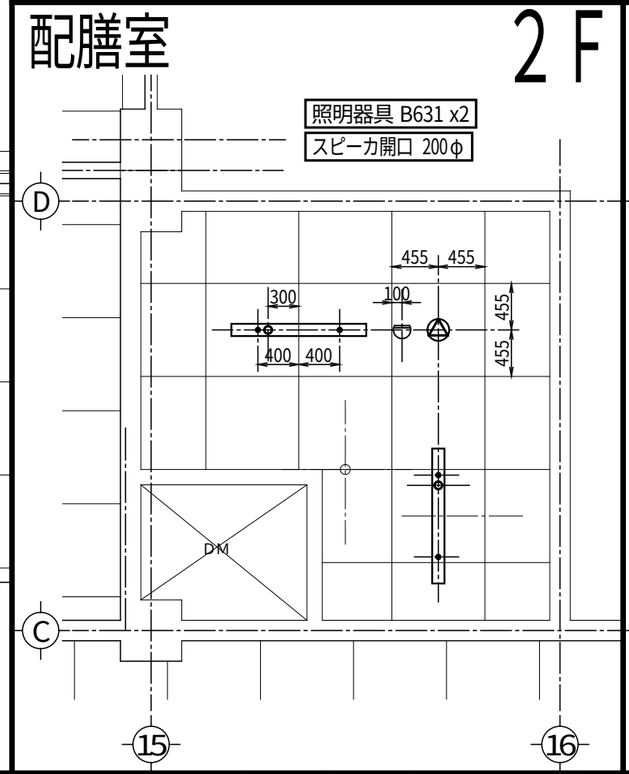

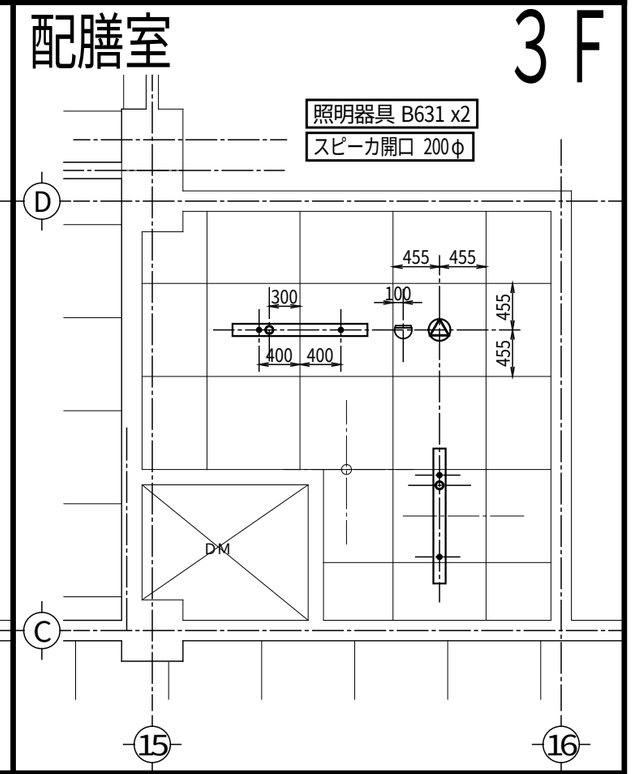

作成・訂正	作成				(株)浅沼組・(株)崎山組 ＪＶ	責任者	担当者	作図	：日付 2010(H22) 08/17
	訂正							K. Sakai	：プロジェクト名 町立大淀中学校大規模改造その他工事
									：図面名 天井器具配置図 １階 第１音楽室，２階女子更衣室
									：縮尺 1：60　原版：A3

NO E-316 -02