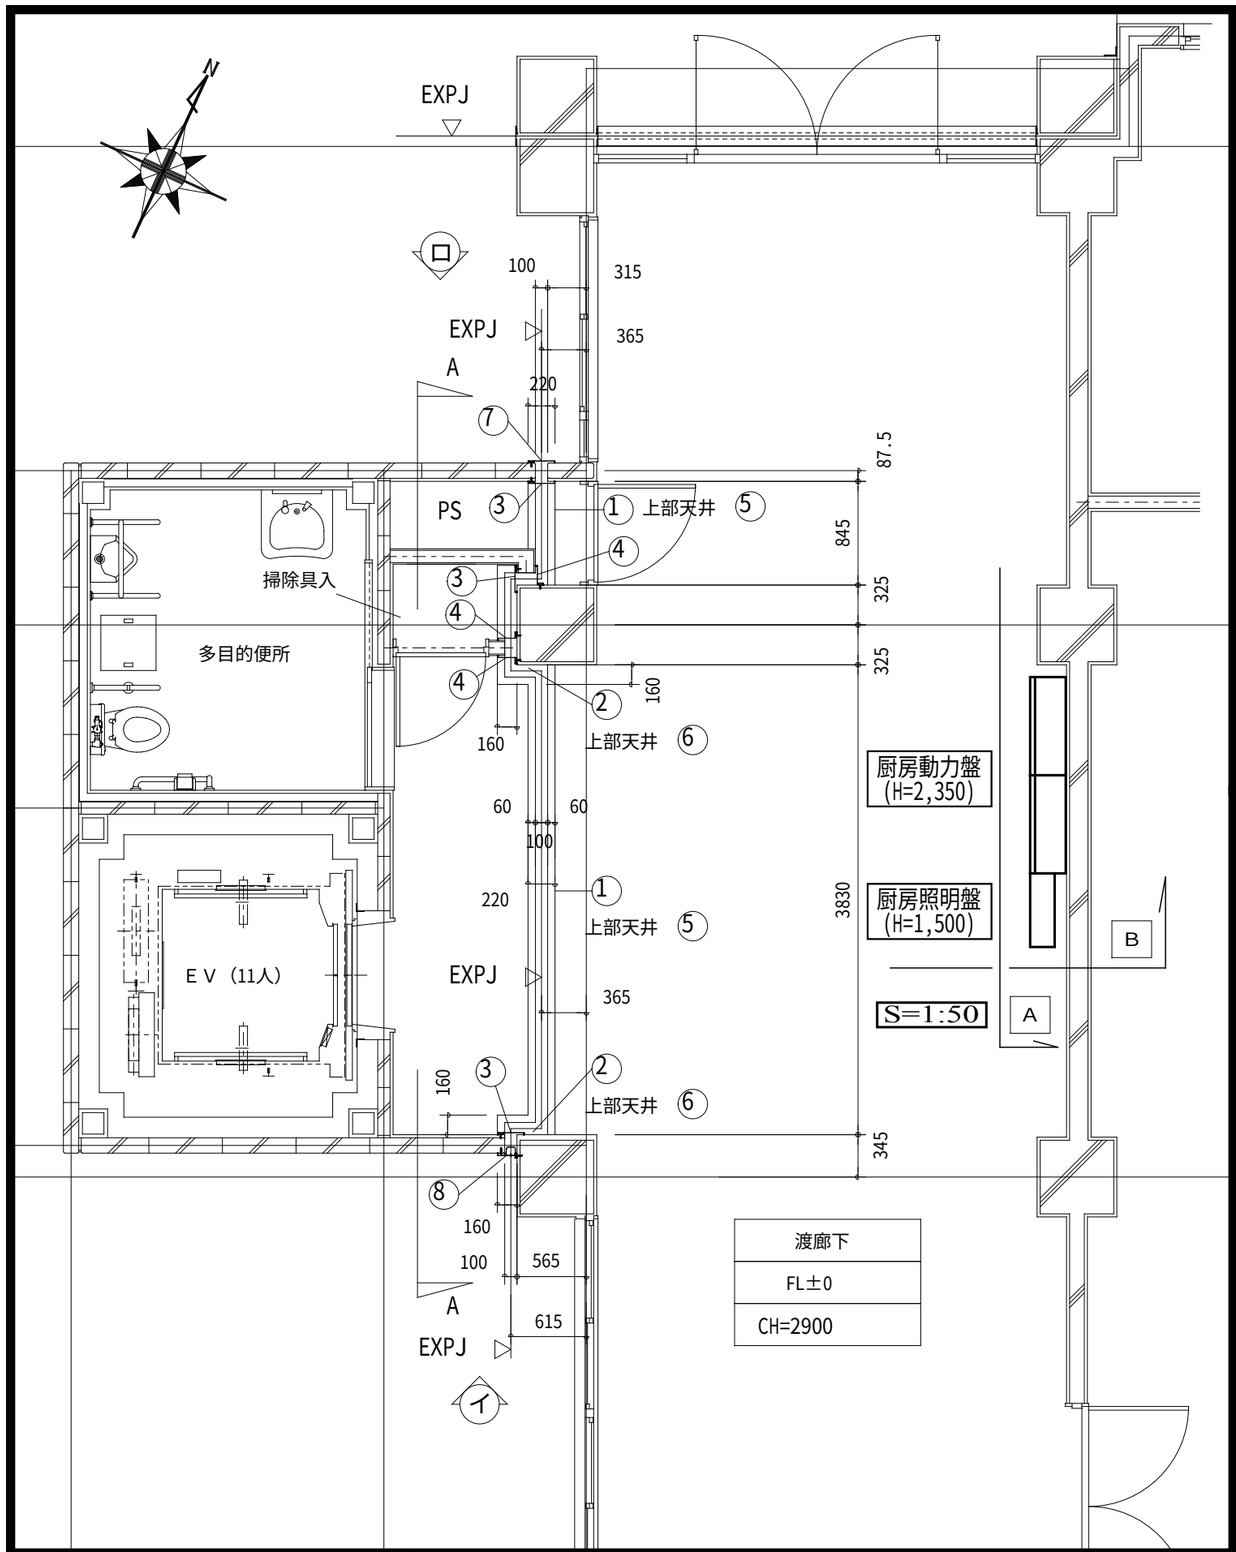

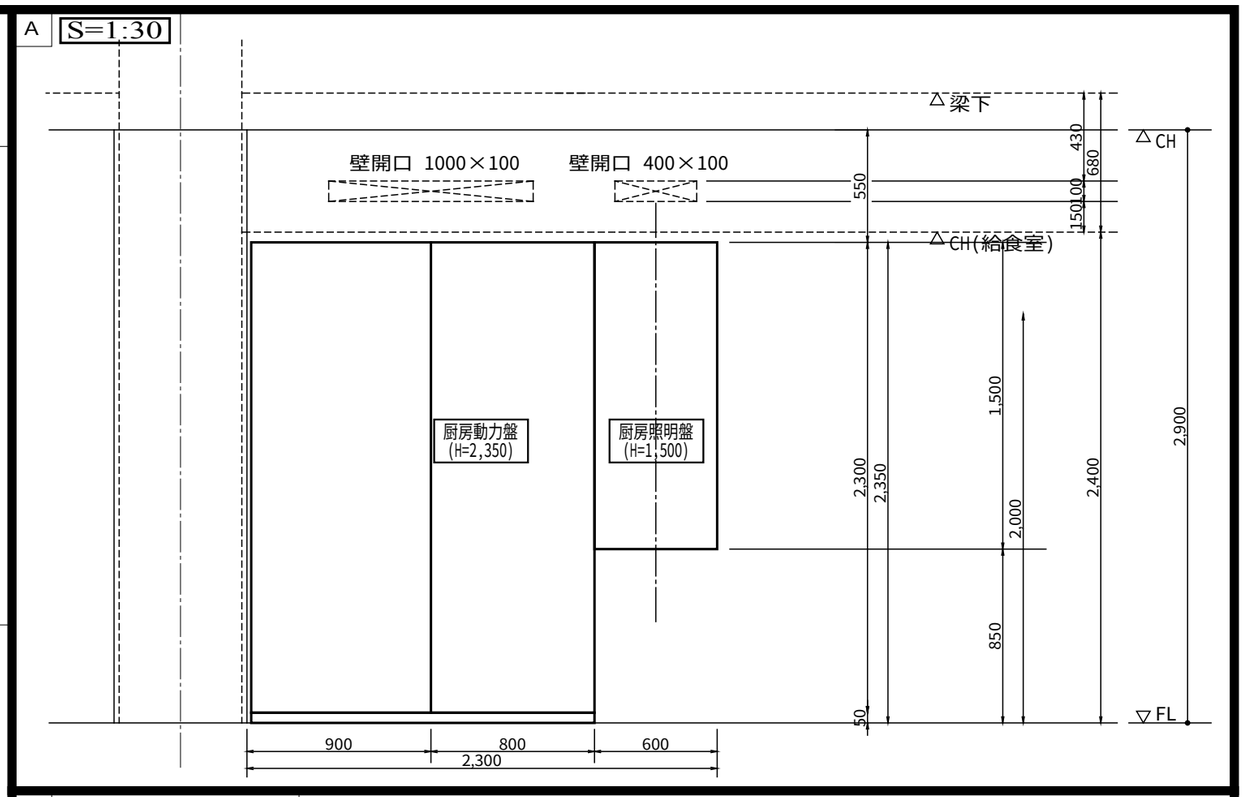

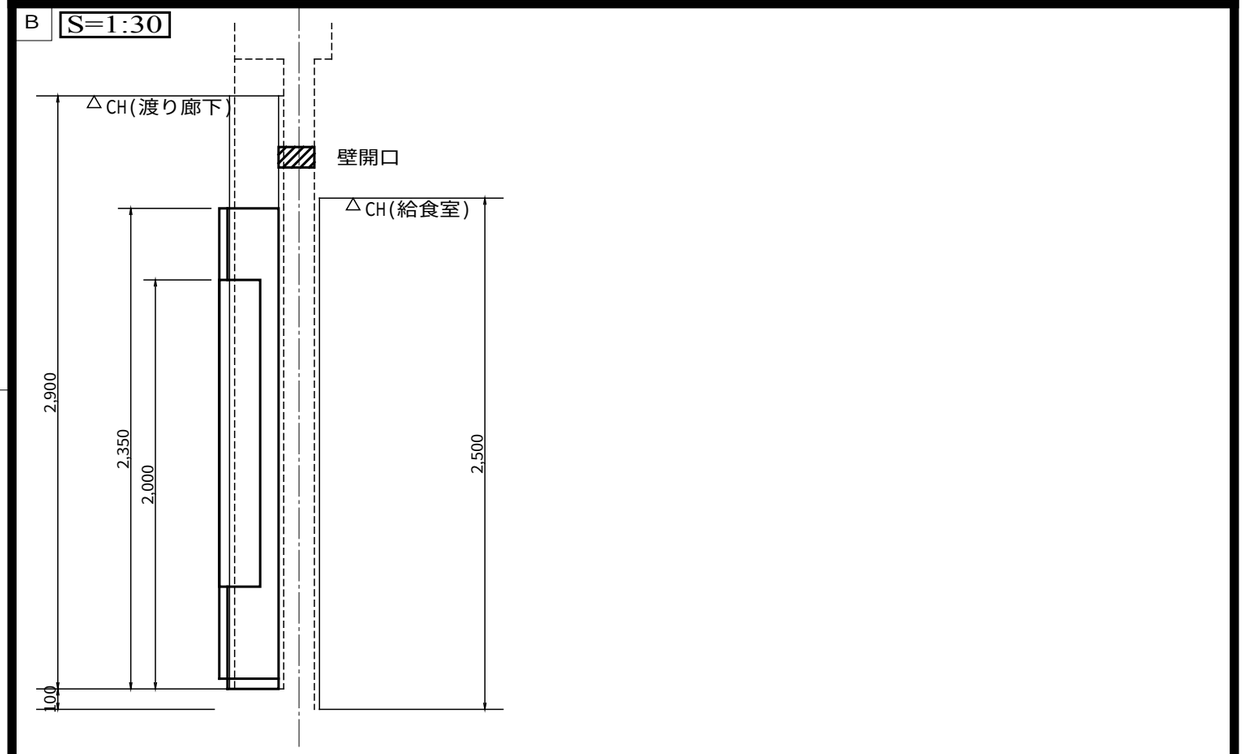

作成・訂正	作成				(株)浅沼組・(株)崎山組 ＪＶ	責任者	担当者	作図	：日付 2010(H22) 09/07	：プロジェクト名 町立大淀中学校大規模改造その他工事
	訂正							K. Sakai	：図面名 給食棟 電灯盤・動力盤取付図(第３案)	：縮尺 原版：A3 1:100 1:200

NO E-914 -00