3階

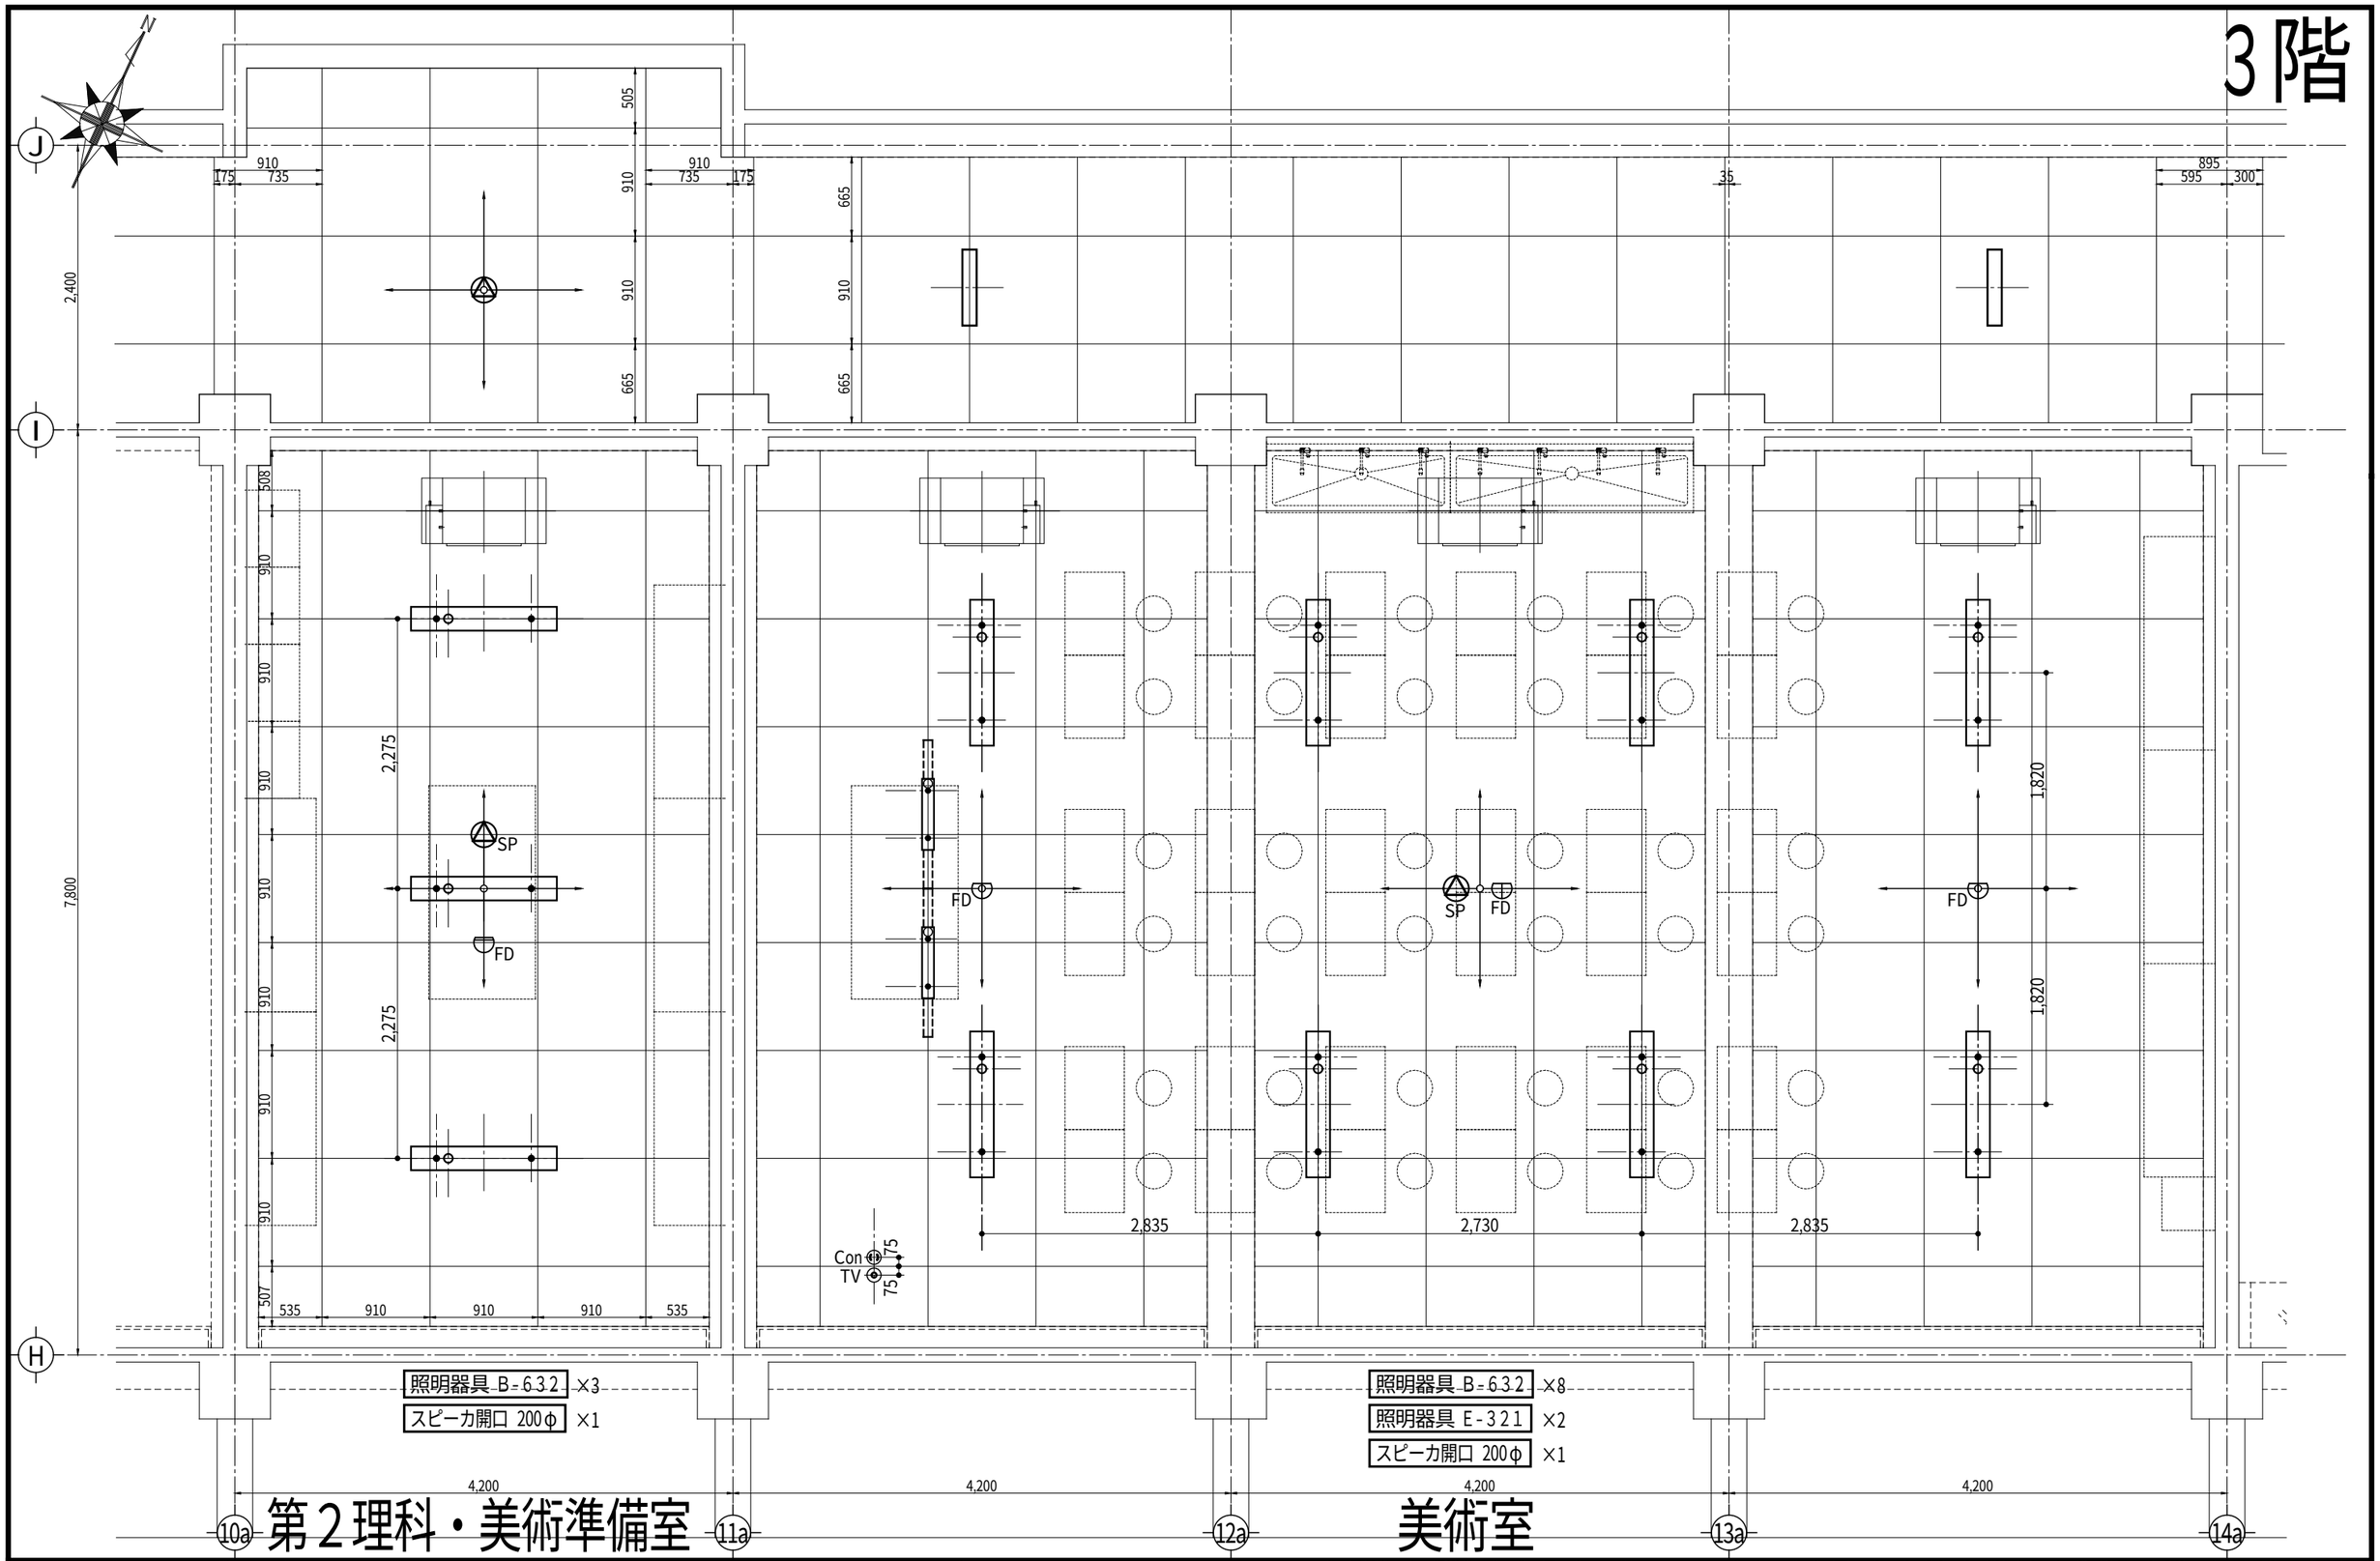

作成・訂正								
作成			(株)浅沼組・(株)崎山組 ＪＶ	責任者	担当者	作図	日付 2011(H.23)04/26	プロジェクト名 町立大淀中学校大規模改造その他工事
訂正						K. Sakao	図面名 美術室、第２理科・美術準備室 天井器具配置図	縮尺 1: 50 原版:A3 NO E-8842-0