

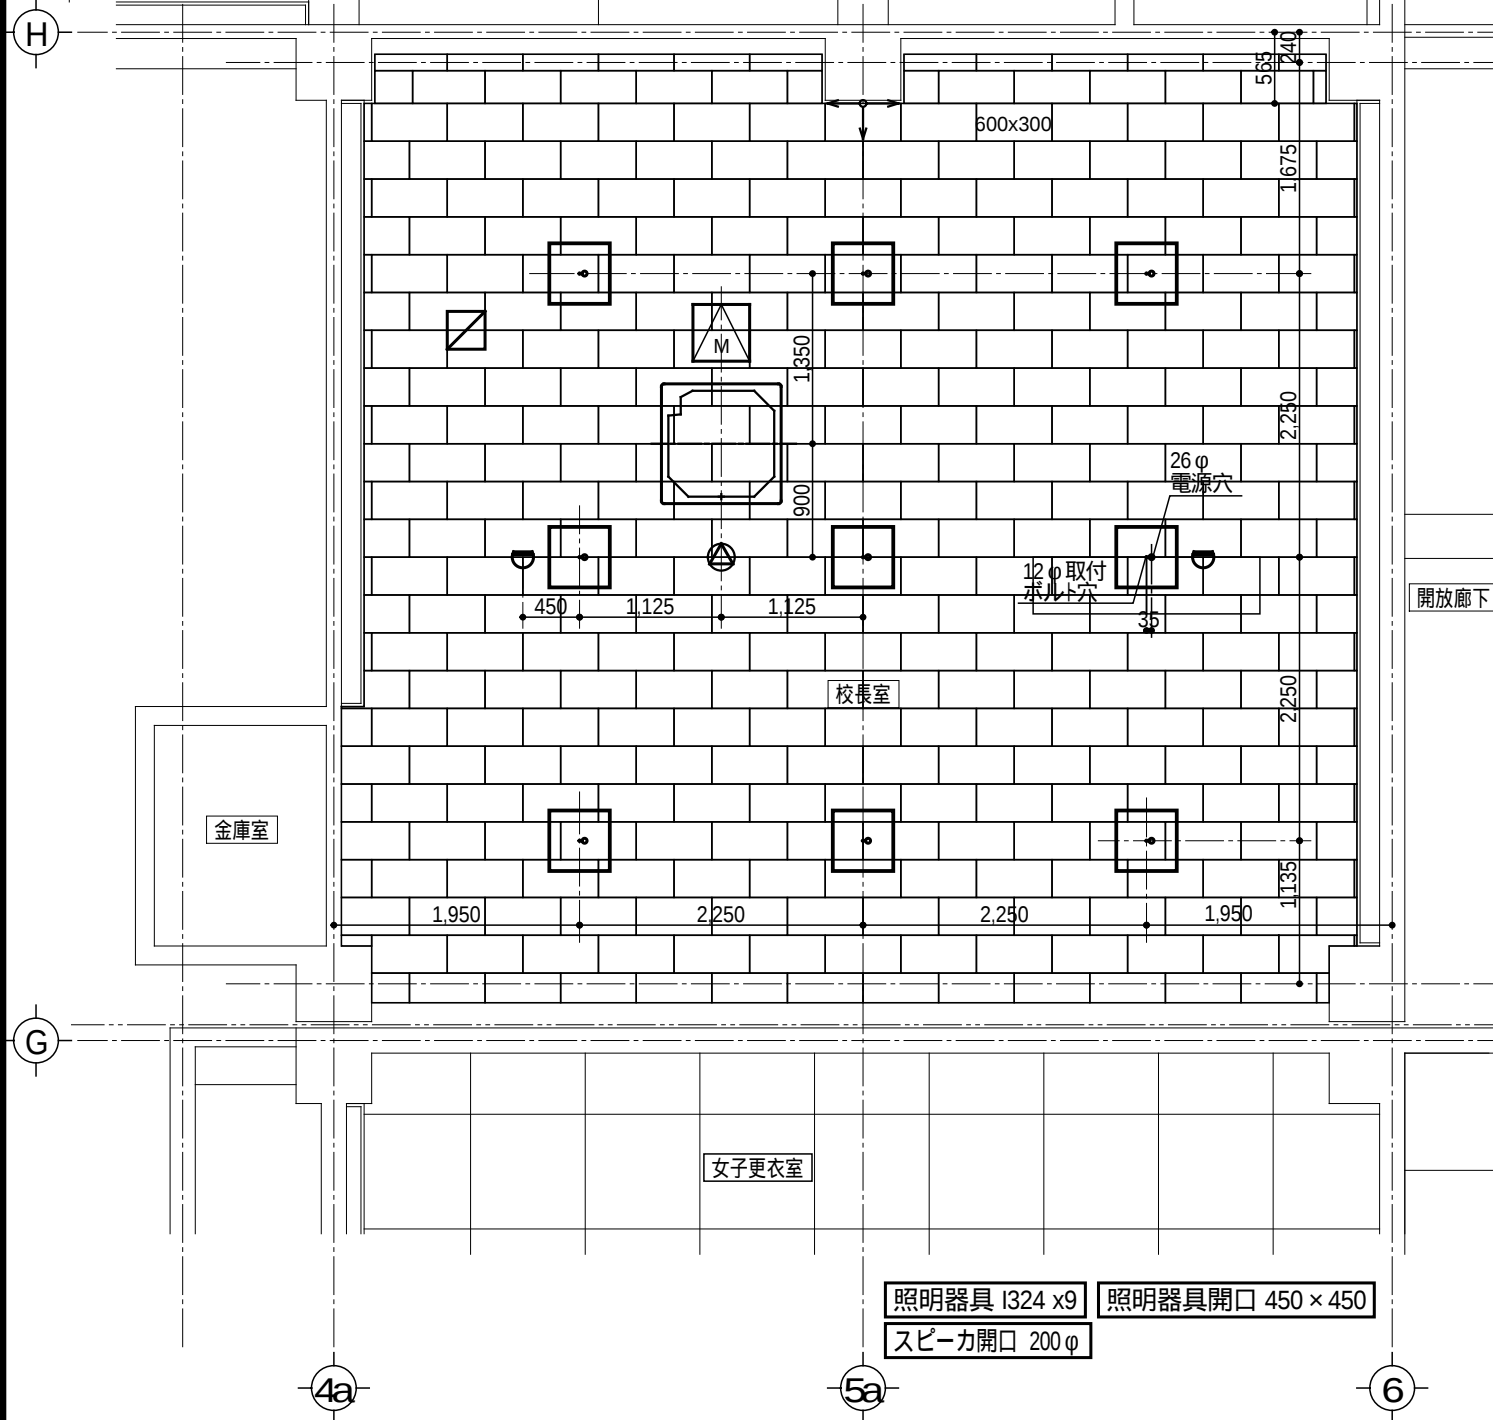
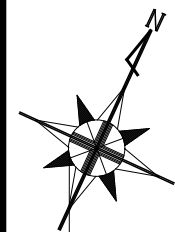


校長室

2F

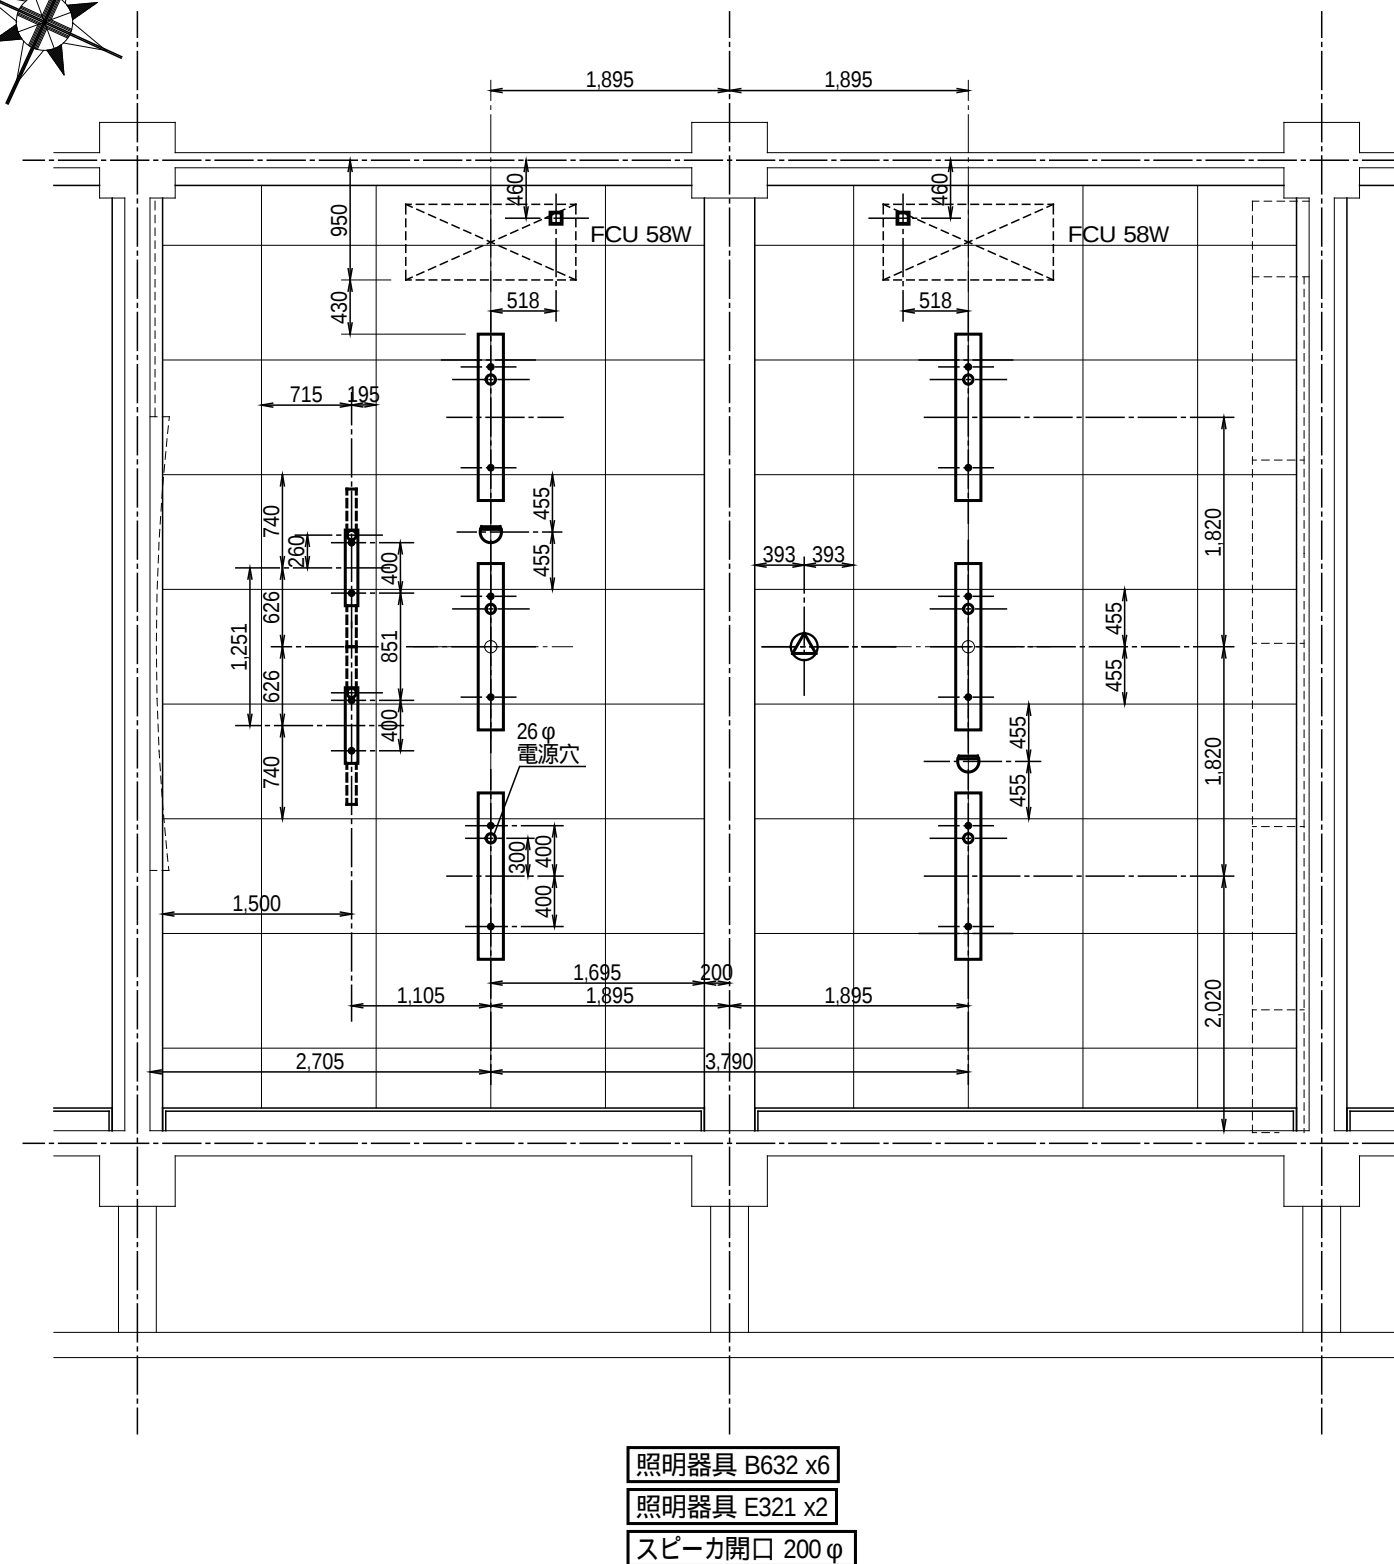

CR

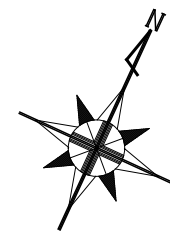

作成 訂正	作成				
	訂正				

(株)浅沼組・(株)崎山組 JV

責任者	担当者	作 図	日 付	プロジェクト名
		K. Sakai	2010(H22) 09/08	町立大淀中学校大規模改造その他工事
図面名			縮尺	原版 : A3
天井器具配置図 校長室・各階 CR			1: 60	E-320 -01