



# 県道三木環状線推進管内V U管配管工事

平面図 S=1/200

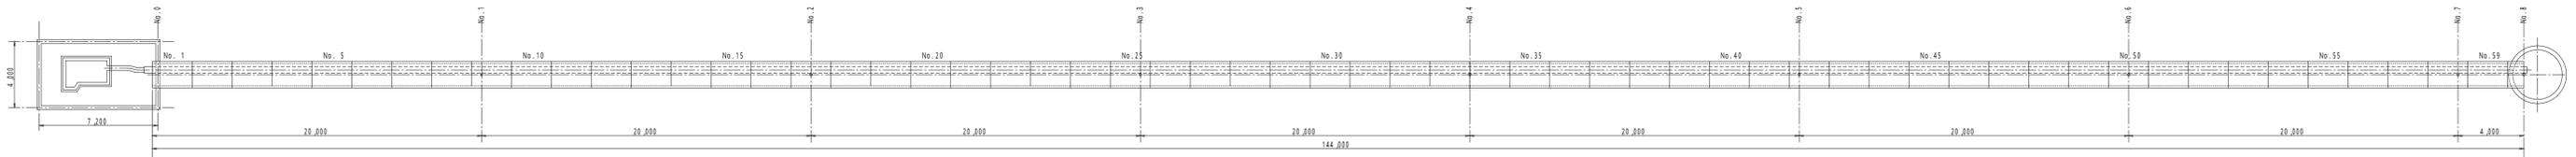


側面図 S=1/100

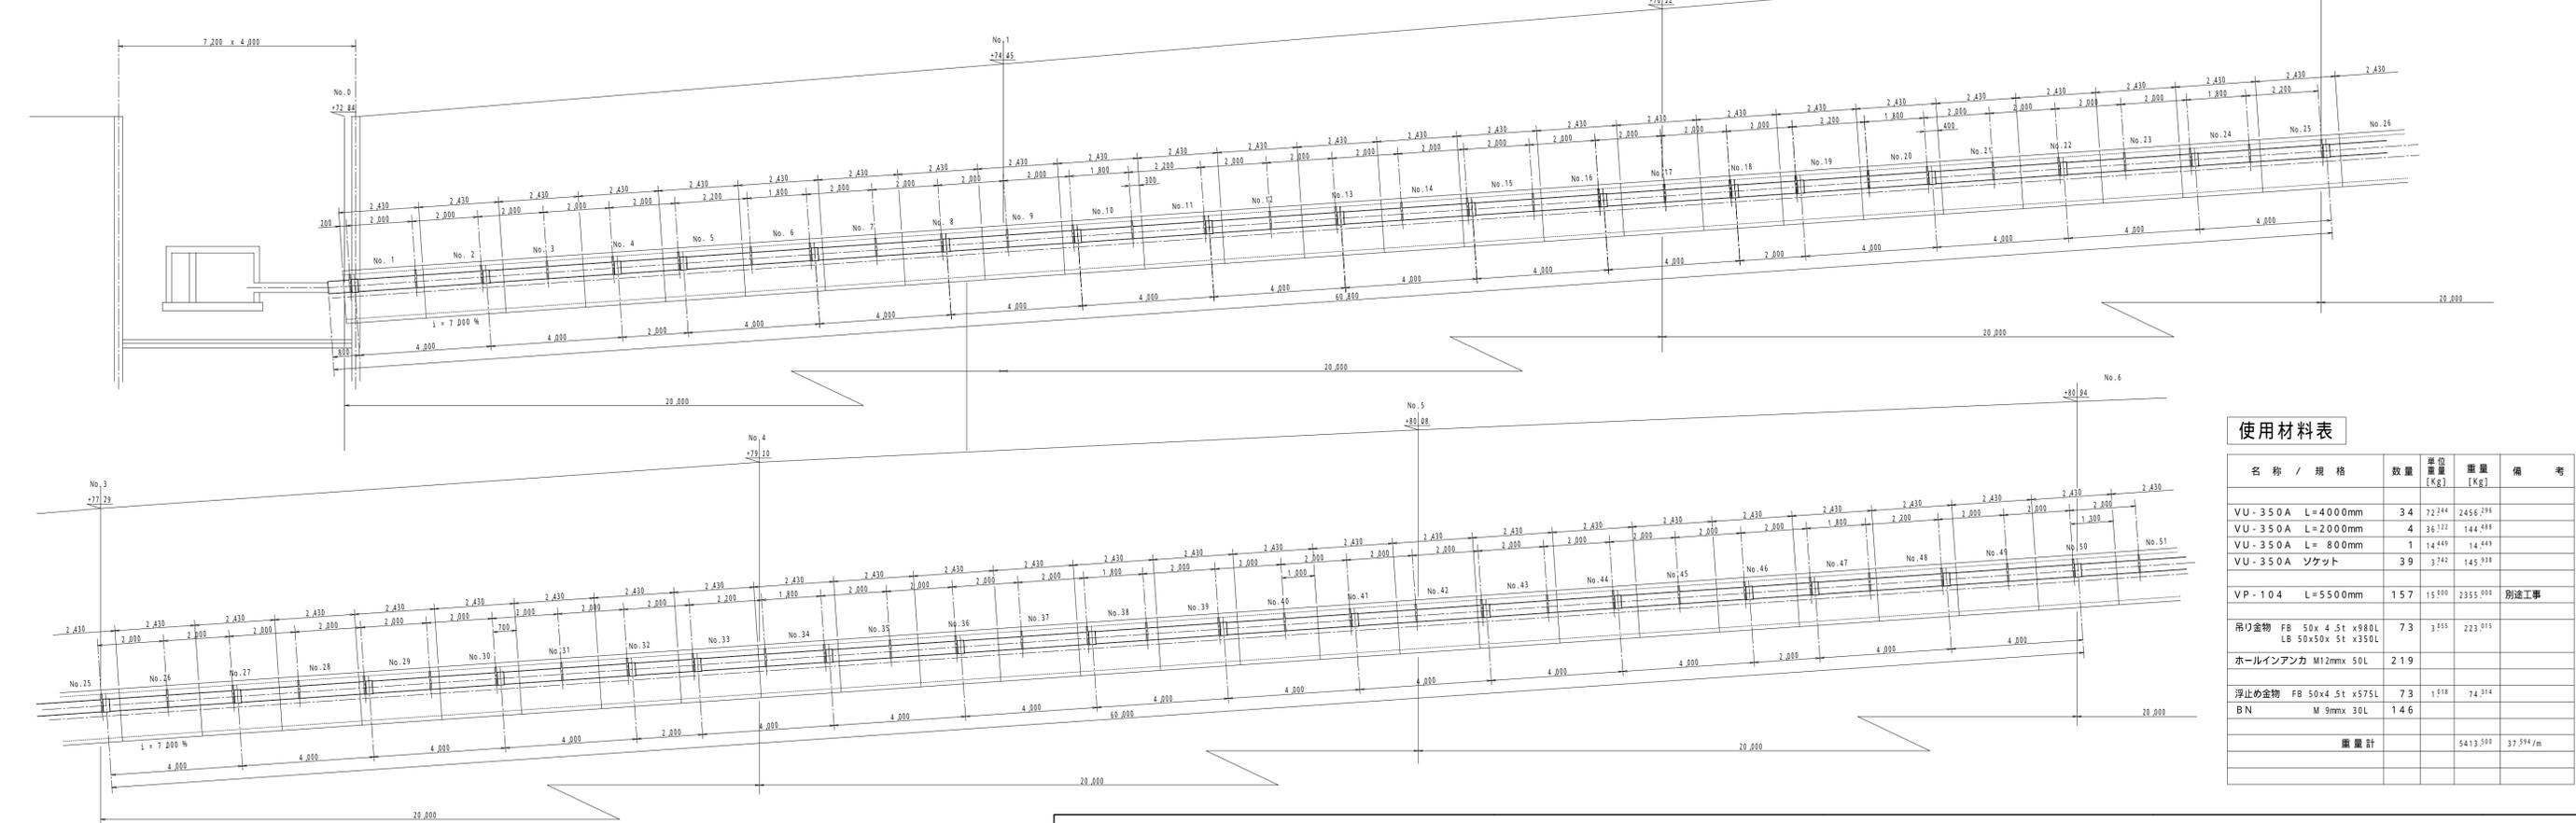

使用材料表

名称 / 規格	数量	単位	重量 [Kg]	備考
VU - 350A L=4000mm	34		72,244	2456,299
VU - 350A L=2000mm	4		36,122	144,488
VU - 350A L= 800mm	1		14,449	14,449
VU - 350A ソケット	39		3,742	145,938
VP - 104 L=5500mm	157		15,000	2355,000 別途工事
吊り金物 FB 50x4.5t x980L LB 50x50x 5t x350L	73		3,855	223,915
ホールインアンカ M12mmx 50L	219			
浮止め金物 FB 50x4.5t x575L BN M 9mmx 30L	73		1,818	74,314
	146			
重量計			5413,992	37,5947m

断面詳細図 S=1/10

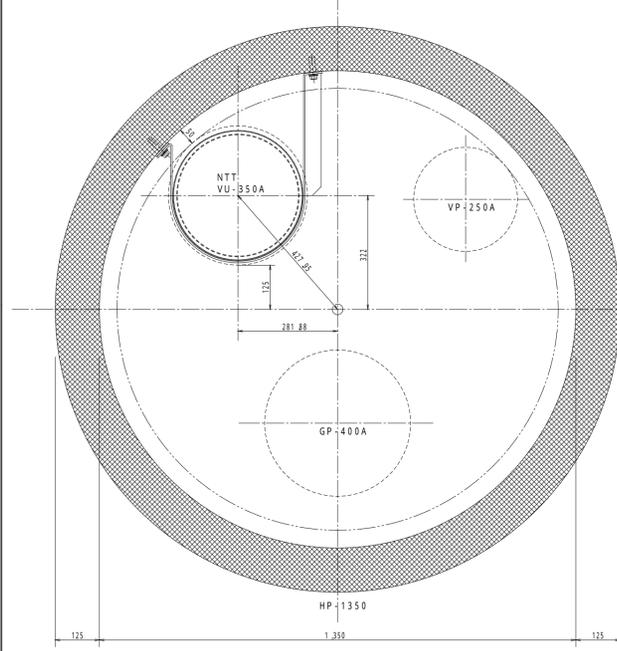

部分詳細図 S=1/ 5

