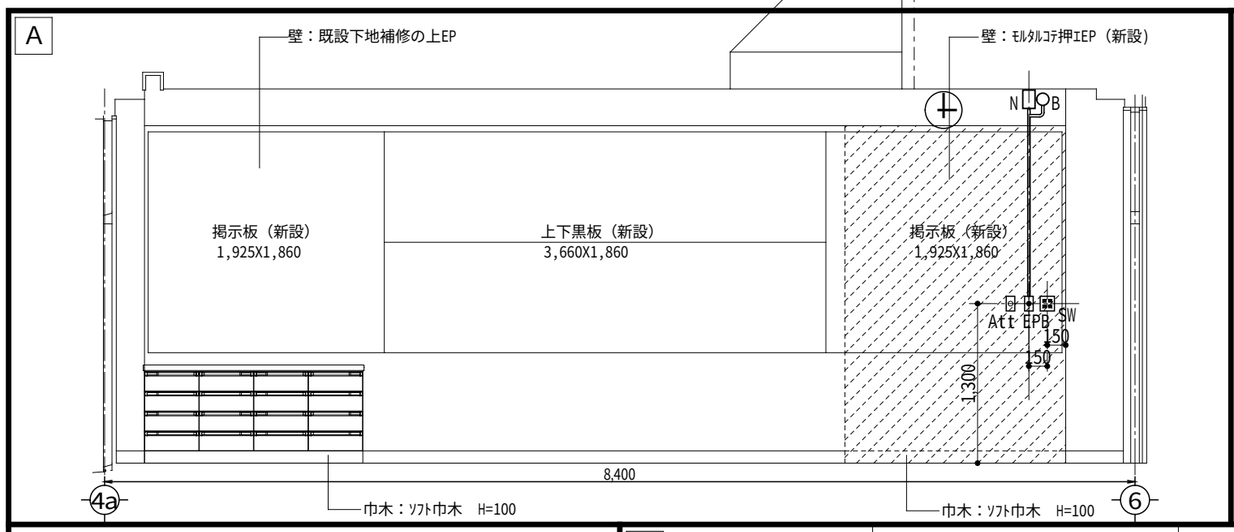


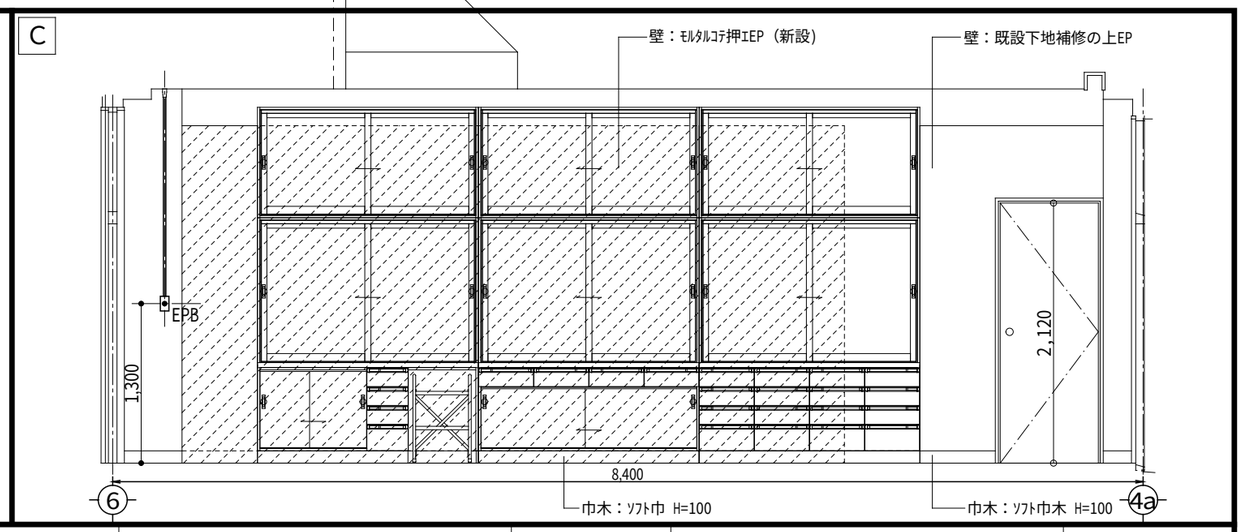


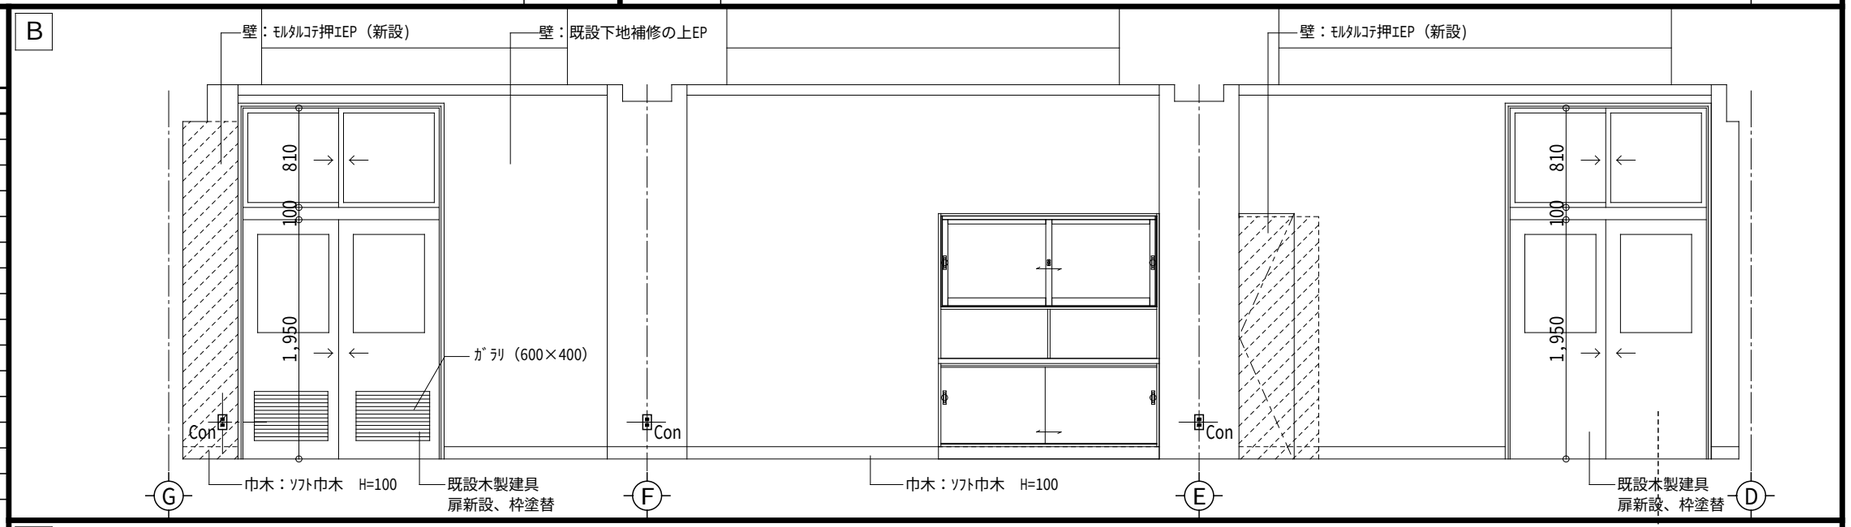


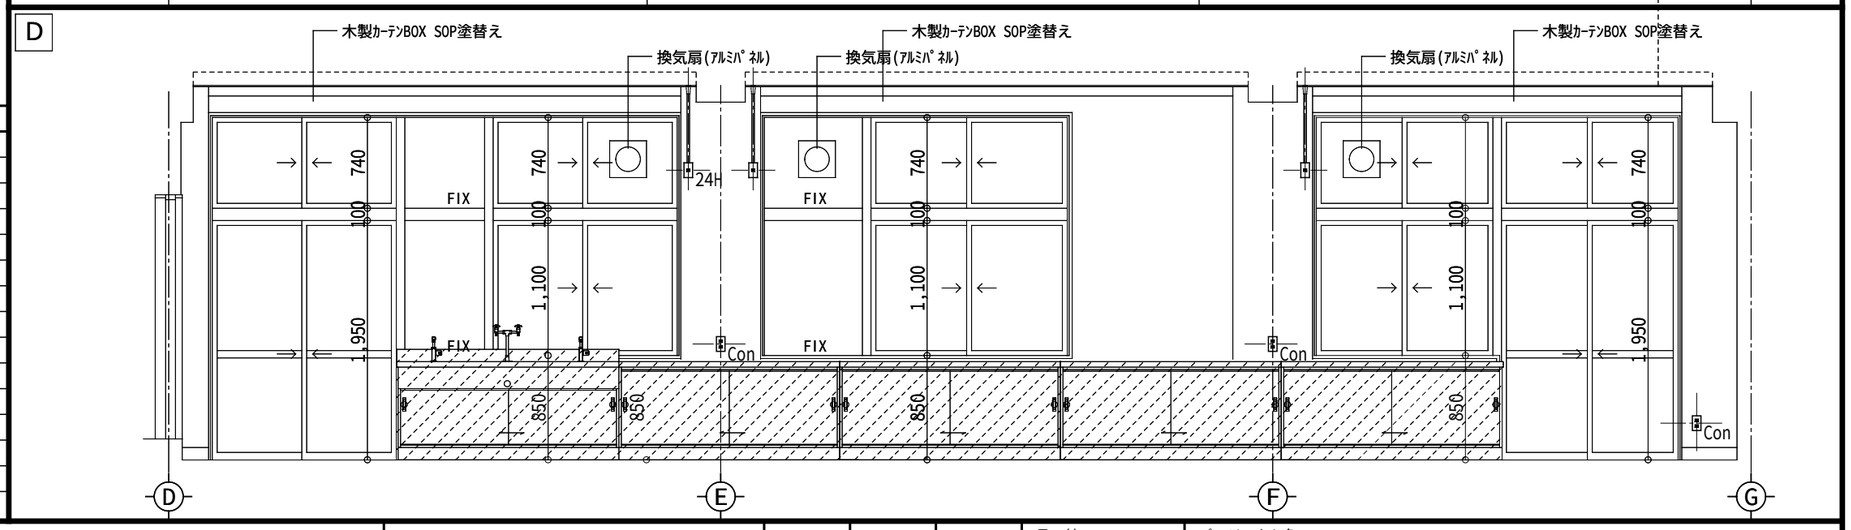


記　号

| 平面図 | 展開図 | 名　称　・　規　格 | 備　　考 |
|---|---|---|---|
| ● | | 埋込スイッチ | 1P-15A ×1／×2／×3 |
| ●3 ●4 | | 埋込スイッチ | 3W-15A／4W-15A |
| ●L | | 埋込スイッチ（確認灯付） | 1P- 4A |
| | | 24Hour換気扇用スイッチ | 空調設備工事 |
| | | 空調機用リモコンスイッチ | 空調設備工事 |
| ⏚ ⏚2 | | 埋込コンセント | 2P-15A　×1 ／ ×2 |
| ⏚E ⏚2E | | 埋込コンセント（接地極付） | 2P-15AE ×1 ／ ×2 |
| ⏚ET | | 埋込コンセント（接地端子付） | 2P-15AET ×1 ／ ×2 |
| ⏚FC | | 埋込コンセント（FC用） | 抜止型 |
| ⏚F | | 埋込コンセント（換気扇用） | 2P-15A |
| | | | |
| ⊗ | | 既設不要アウトレットボックス | カバープレート取付 |
| | | | |
| | | メタル・モールジング | MM-A |
| | | | |

記　号

| 平面図 | 展開図 | 名　称　・　規　格 | 備　　考 |
|---|---|---|---|
| | | 電話アウトレット／電話機 | 壁付／床付 |
| | | 天井スピーカ | |
| | | 天井スピーカ | アッテネータ付 |
| | | アッテネータ | |
| | | インターホン（校舎用） | |
| | | テレビ共聴アウトレット（壁付） | CS-7FW　／ コンセント |
| | | テレビ共聴アウトレット（天井） | CS-7FW |
| | | LANモジュラージャック | RJ45×2　／ コンセント |
| | | 非常押しボタン | |
| Ⓑ | | 非常ベル | |
| N | | 同上スイッチボックス | MCCB 2P1E-50AF/15AT |
| | | 電池時計 | 時報電波自動受信 |
| | | | |
| | | | |

| 作成・訂正 | | | | |
|---|---|---|---|---|
| 作成 | | | | |
| 訂正 | | | | |

(株)浅沼組・(株)崎山組 ＪＶ

| 責任者 | 担当者 | 作　図 |
|---|---|---|
| | | K. Sakai |

：日　付
2011(H23) 04/21

：プロジェクト名
町立大淀中学校大規模改造その他工事

：図面名
第１理科室　展開図

：縮尺　原版：A3
1:50

NO E-852 -00