1 系 統 図 （情報設備）

電話配管配線設備

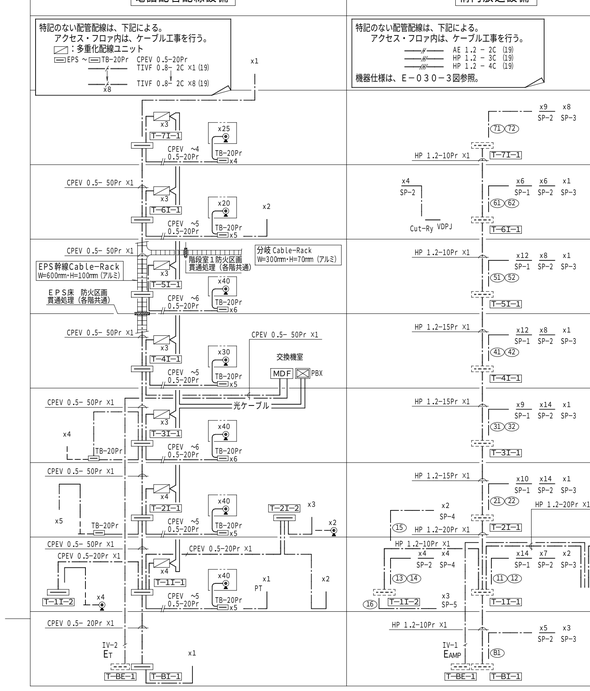

構内放送設備

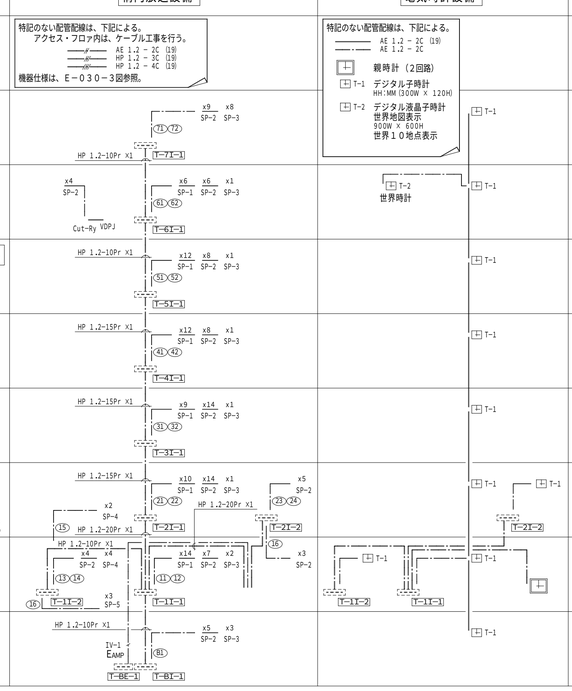

電気時計設備

ＯＡ機器用配線設備

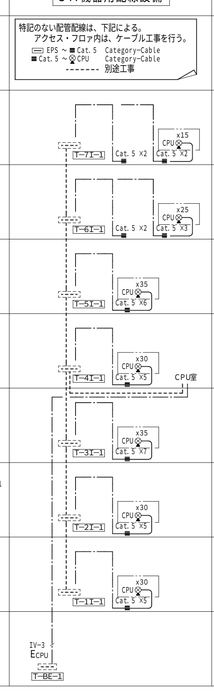

テレビ共聴設備

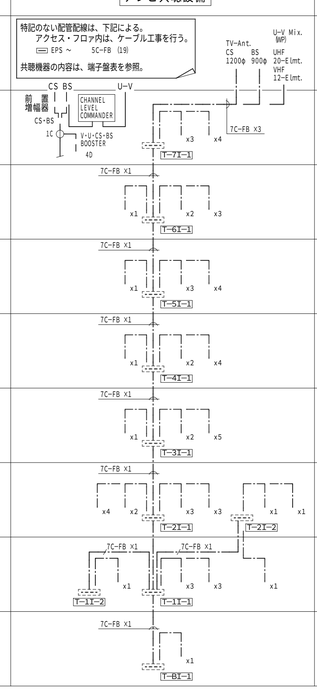

セキュリティ設備

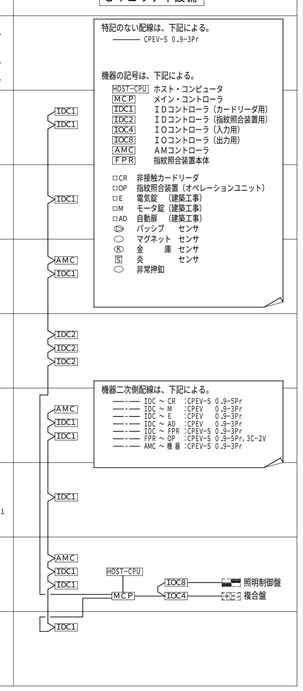

情報端子盤

端子盤名称	電話	放送	時計	ＯＡ		テレビ共聴								備 考
						U-V Mix	CS-BS Mix	CHANNEL LEVEL COMMAN-DER	前置増幅器	U-V/CS-BS	1C	2D	4D	6D	10@100V 2P-15A	
T-B1-1	20Pr	10Pr	3Pr									x 1				
T-1I-1	170Pr	20Pr	3Pr	20Pr						x 1	x 1			x 1	x 1	
T-1I-2	20Pr	10Pr	3Pr							x 1		x 1			x 1	
T-2I-1	170Pr	20Pr	3Pr	40Pr						x 1	x 1		x 1		x 1	
T-2I-2	20Pr	10Pr	3Pr							x 1			x 1		x 1	
T-3I-1	140Pr	15Pr	3Pr	60Pr						x 1	x 1		x 1		x 1	
T-4I-1	140Pr	15Pr	3Pr	150Pr												
										x 1	x 1		x 1		x 1	
T-5I-1	140Pr	15Pr	3Pr	60Pr												
T-6I-1	140Pr	10Pr	3Pr	40Pr						x 1	x 1		x 1		x 1	
T-7I-1	140Pr	10Pr	3Pr	20Pr			x 1	x 1	x 2	x 1	x 1		x 1		x 1	
屋上						x 1										

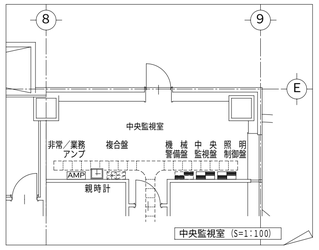

---

3 地階 配線図 （幹線・動力設備） 1:200

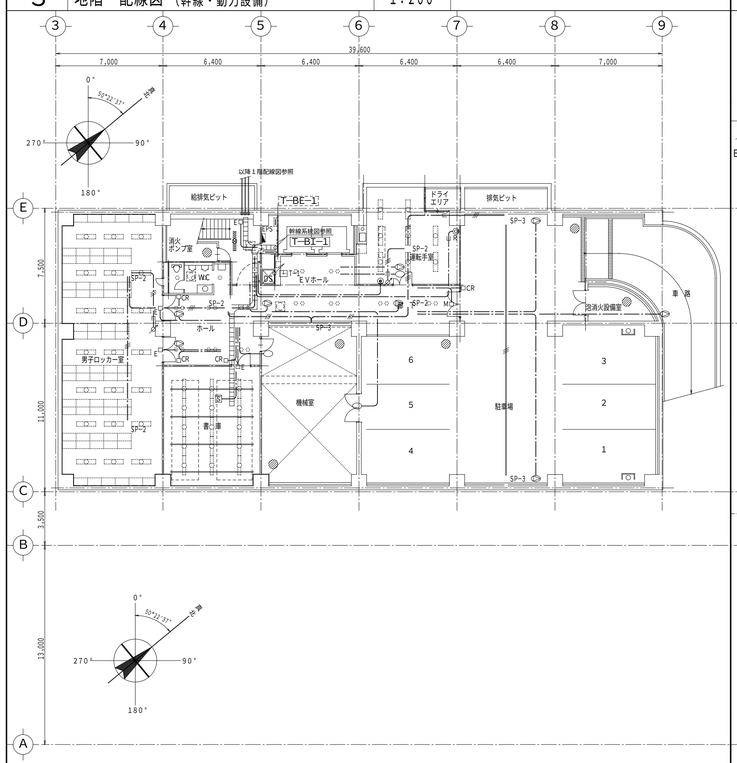

4 1階 配線図 （幹線・動力設備） 1:200

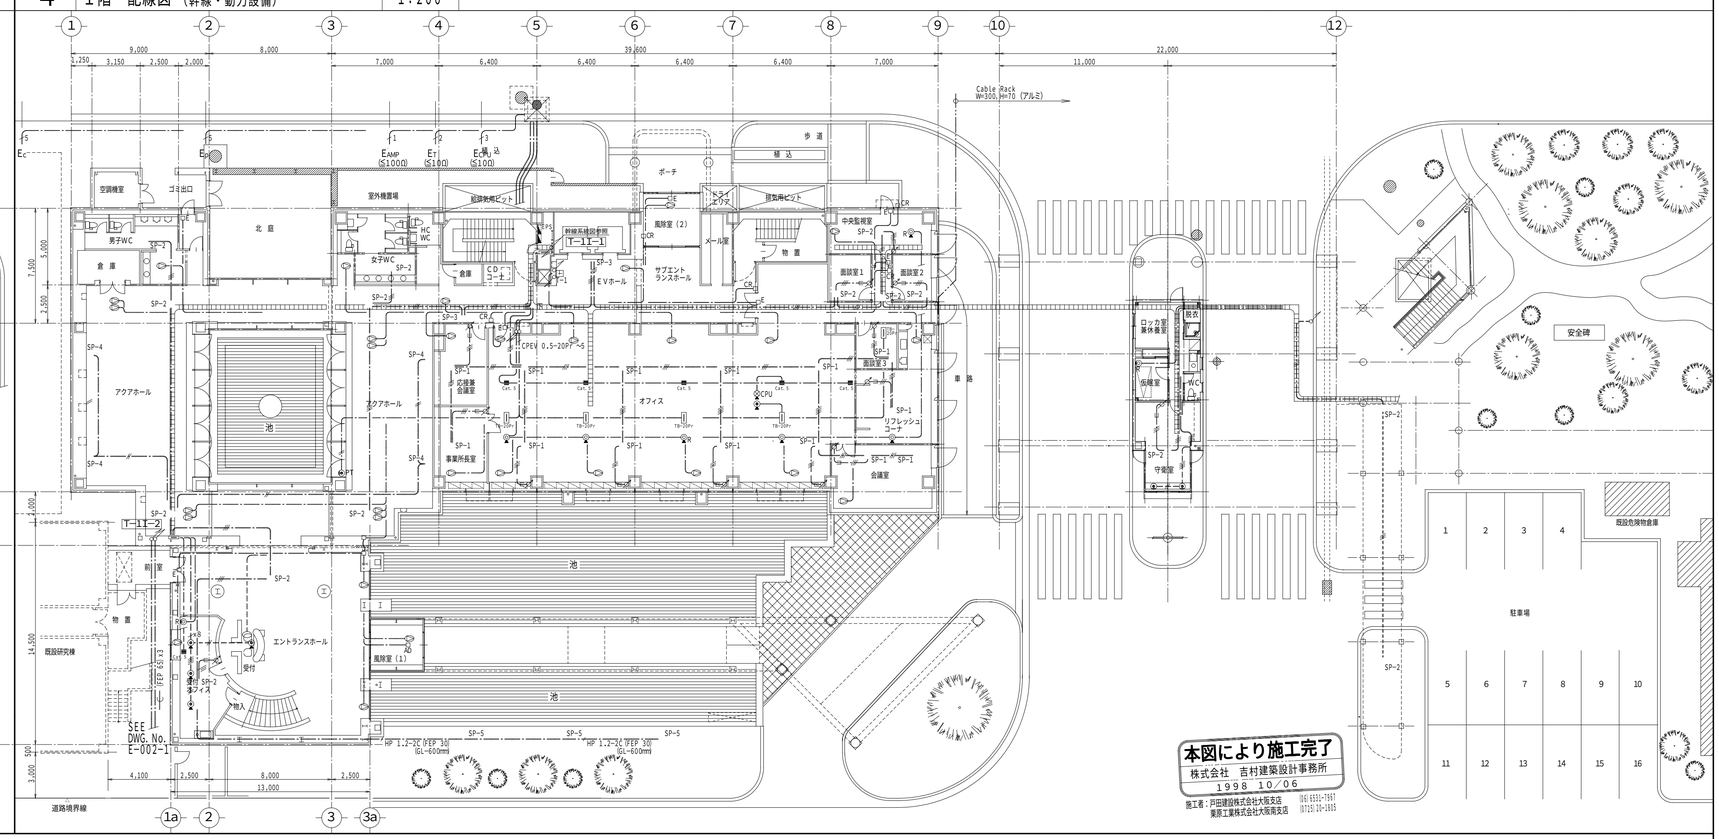

本図により施工完了
株式会社 吉村建築設計事務所
1998 10／06
施工者：戸田建設株式会社大阪支店 (06) 6531-7667
東原工業株式会社大阪南支店 (0721) 24-1555

訂 正	特記事項	承 認	作 製	検 図	吉村建築設計事務所	名 称	図面 NO.
1998. 10/6 竣工引き渡し			1999. 3／31	K. Yoshimura		電気設備工事	E－029
			発 行	担 当 K. Sakai	1級建築士 （第１０５９０５号）吉村 建	縮 尺 1:200	