

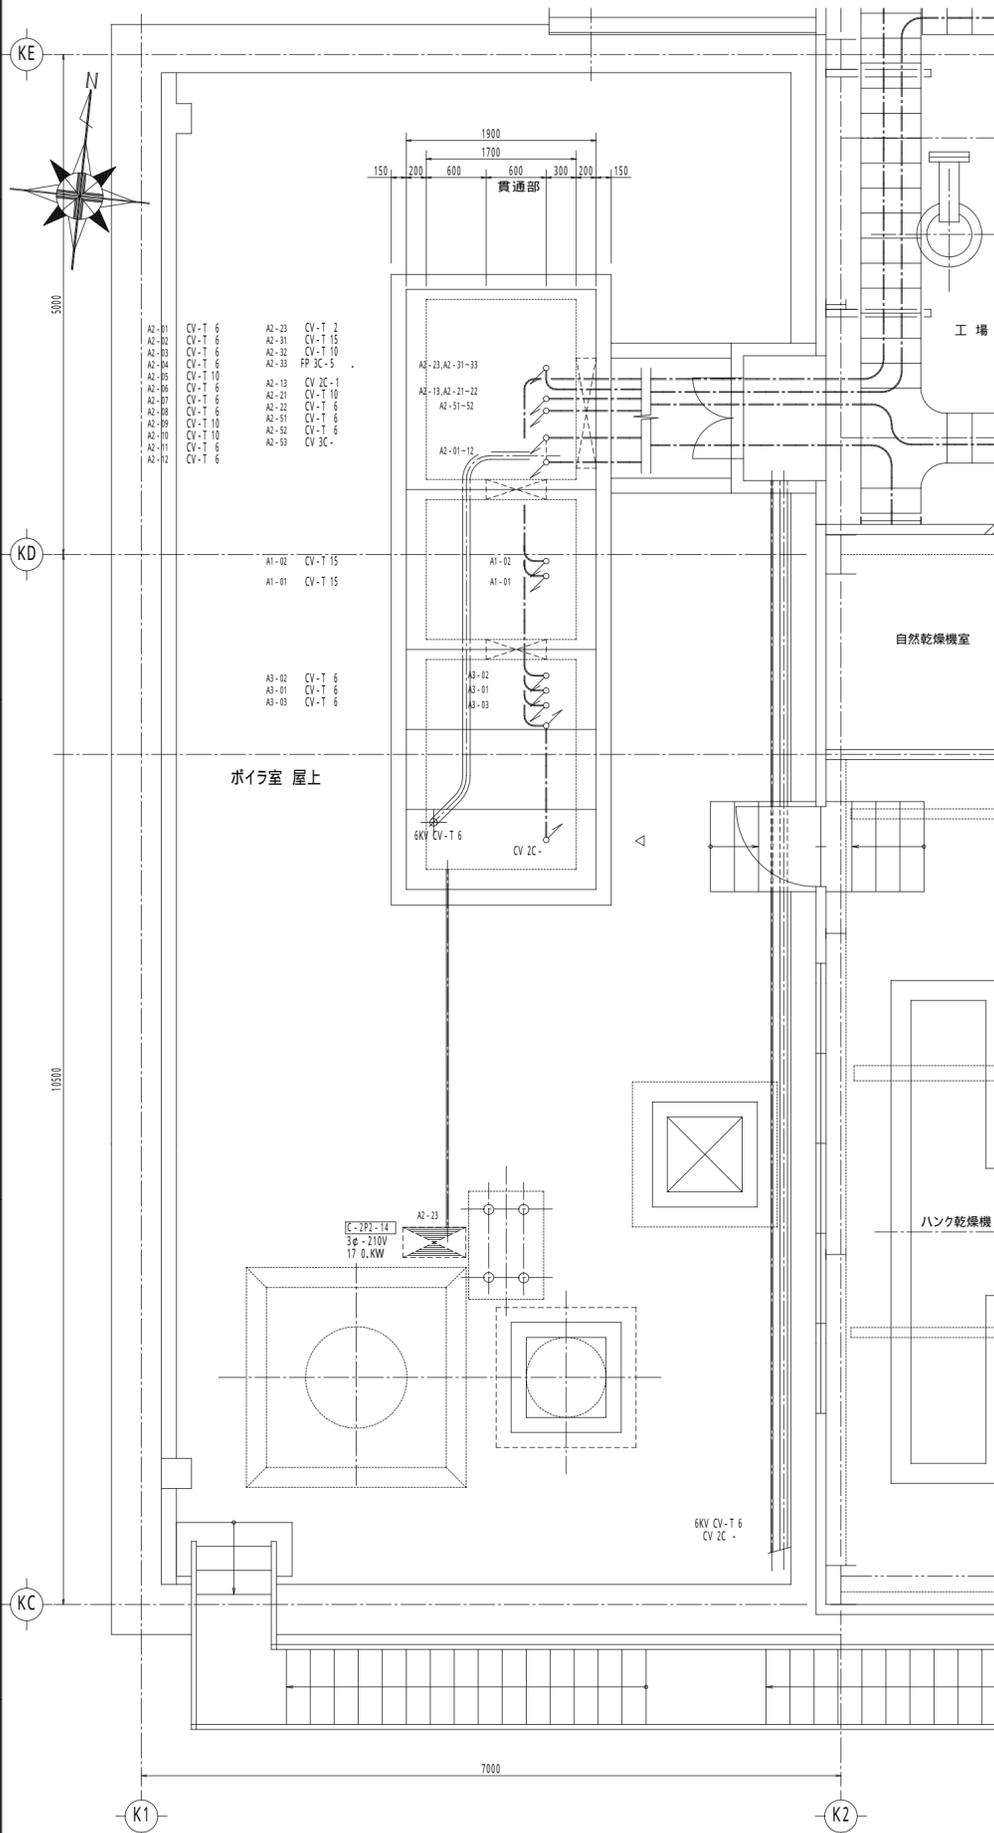


1 配置図 1:50 屋外形キュービクル - A

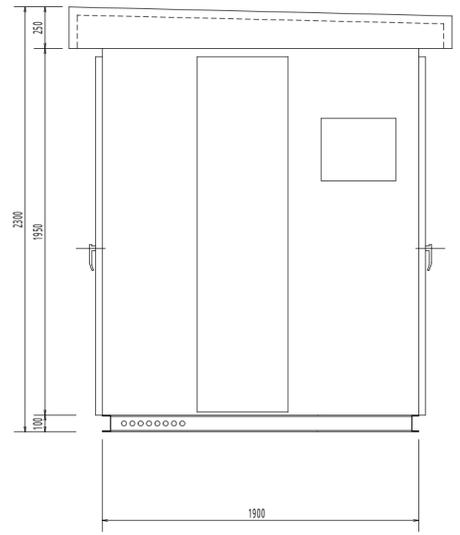

2 姿図・ブロック結線図 1:30 屋外形キュービクル - A

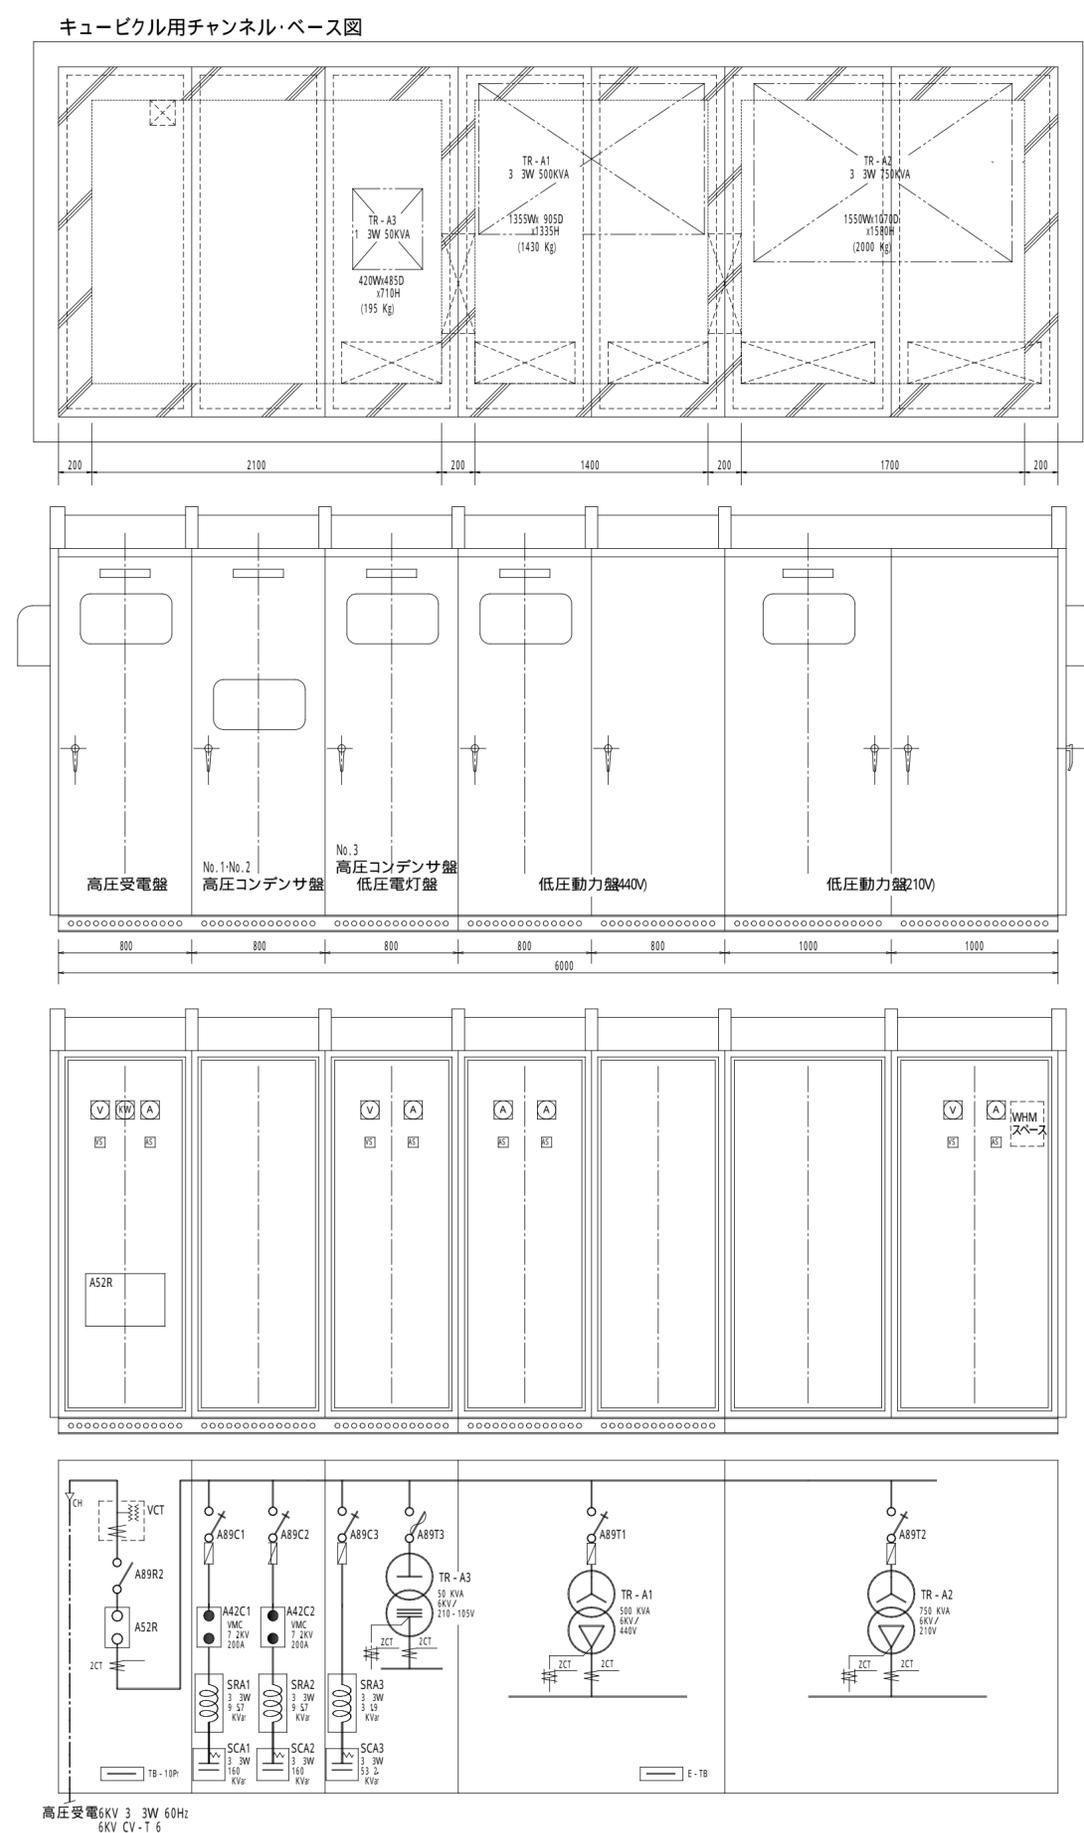

本図により施工完了
東洋紡エンジニアリング株式会社
2001. 11月
施工者: 北勢電気機 (0593)-65-3151

| | | | | | | | | | |
|----|-----|----|----|------------|-----------------|-------|------------------|-------------------------|--------------------------|
| 訂正 | 年月日 | 理由 | 担当 | 有限会社 荒木染工場 | 部長 | 担当 藤元 | 作成年月日 2000 08/18 | 図面名称 受変電設備 - A 2 | ファイル名 AO-ARAKI-0701-1220 |
| | | | | | 製図 北野 | 工事No. | | 設備名称 工場新築工事(電気設備工事) | 第三角法 |
| | | | | | 東洋紡エンジニアリング株式会社 | | | 図面番号 ARAKI-000701-E-106 | 訂正 |