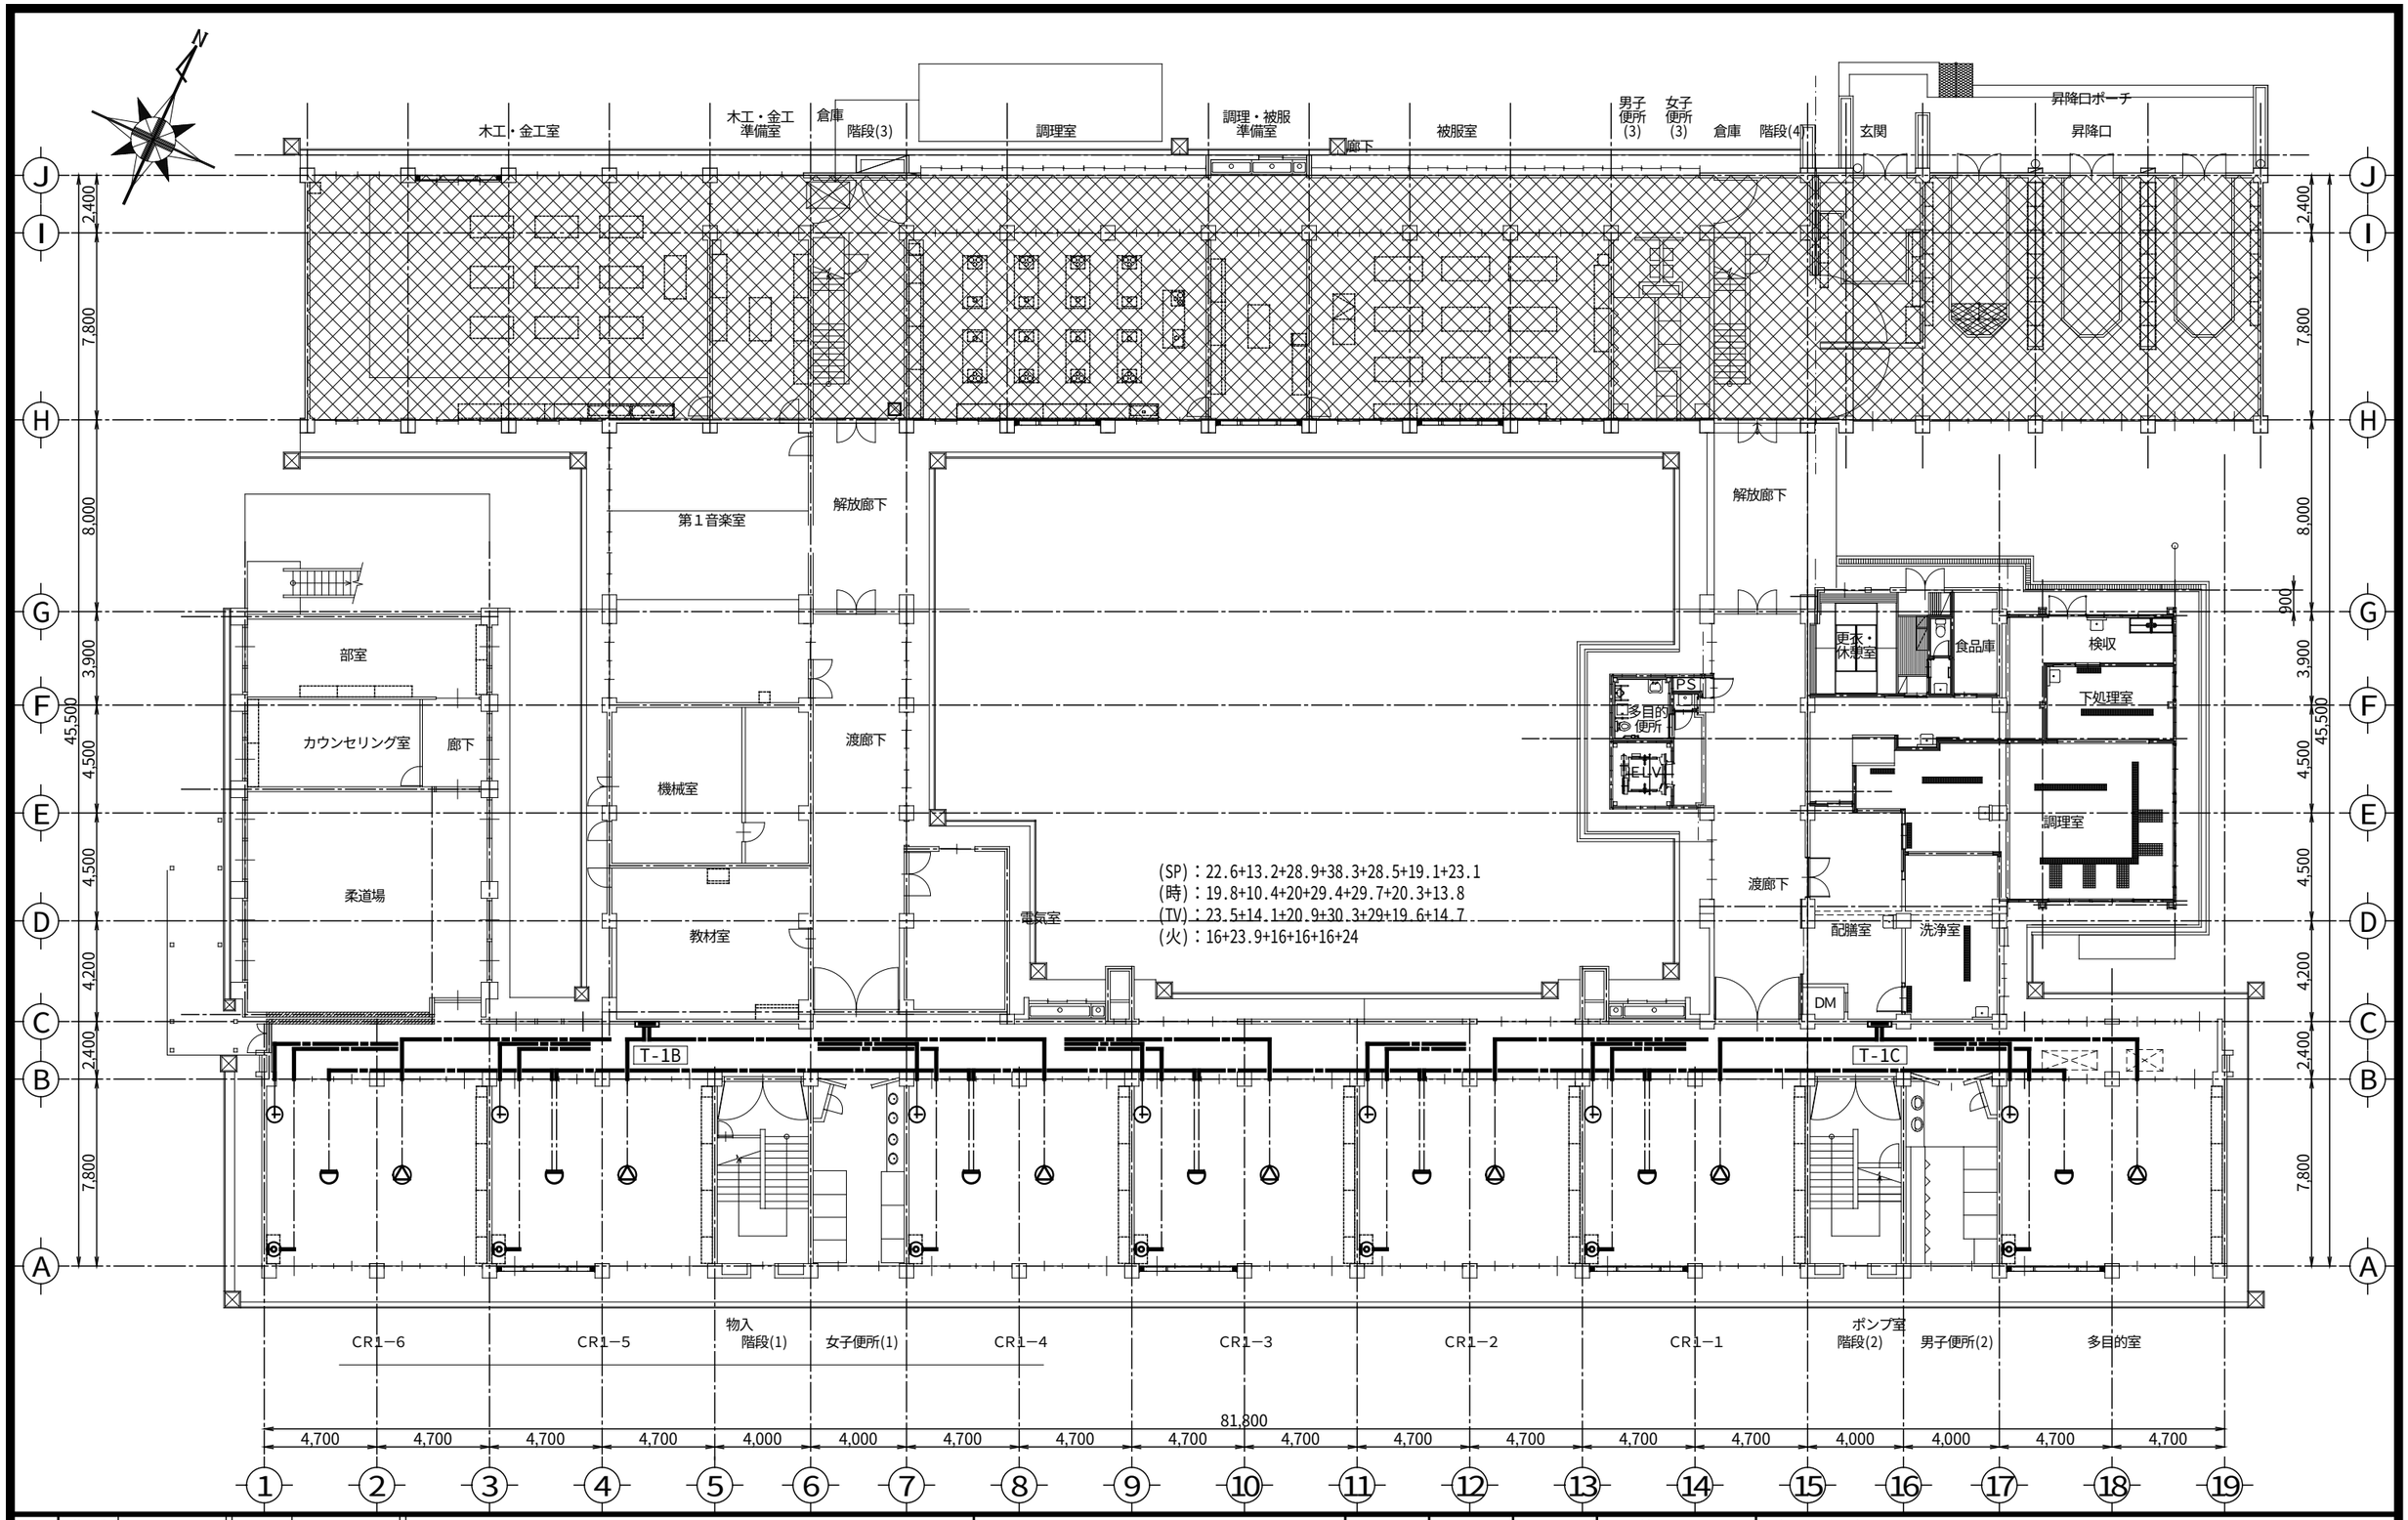

作成・訂正									
作成				(株)浅沼組・(株)崎山組 JV	責任者	担当者	作図	：日付 2010(H22) 11/06	：プロジェクト名 町立大淀中学校大規模改造その他工事
訂正							K. Sakai	：図面名 1階仮配線図（各室情報機器送り）	：縮尺 1:250 原版：A3

NO E-204 -00