OKUMURA CORPORATION [A1-800x576mm]

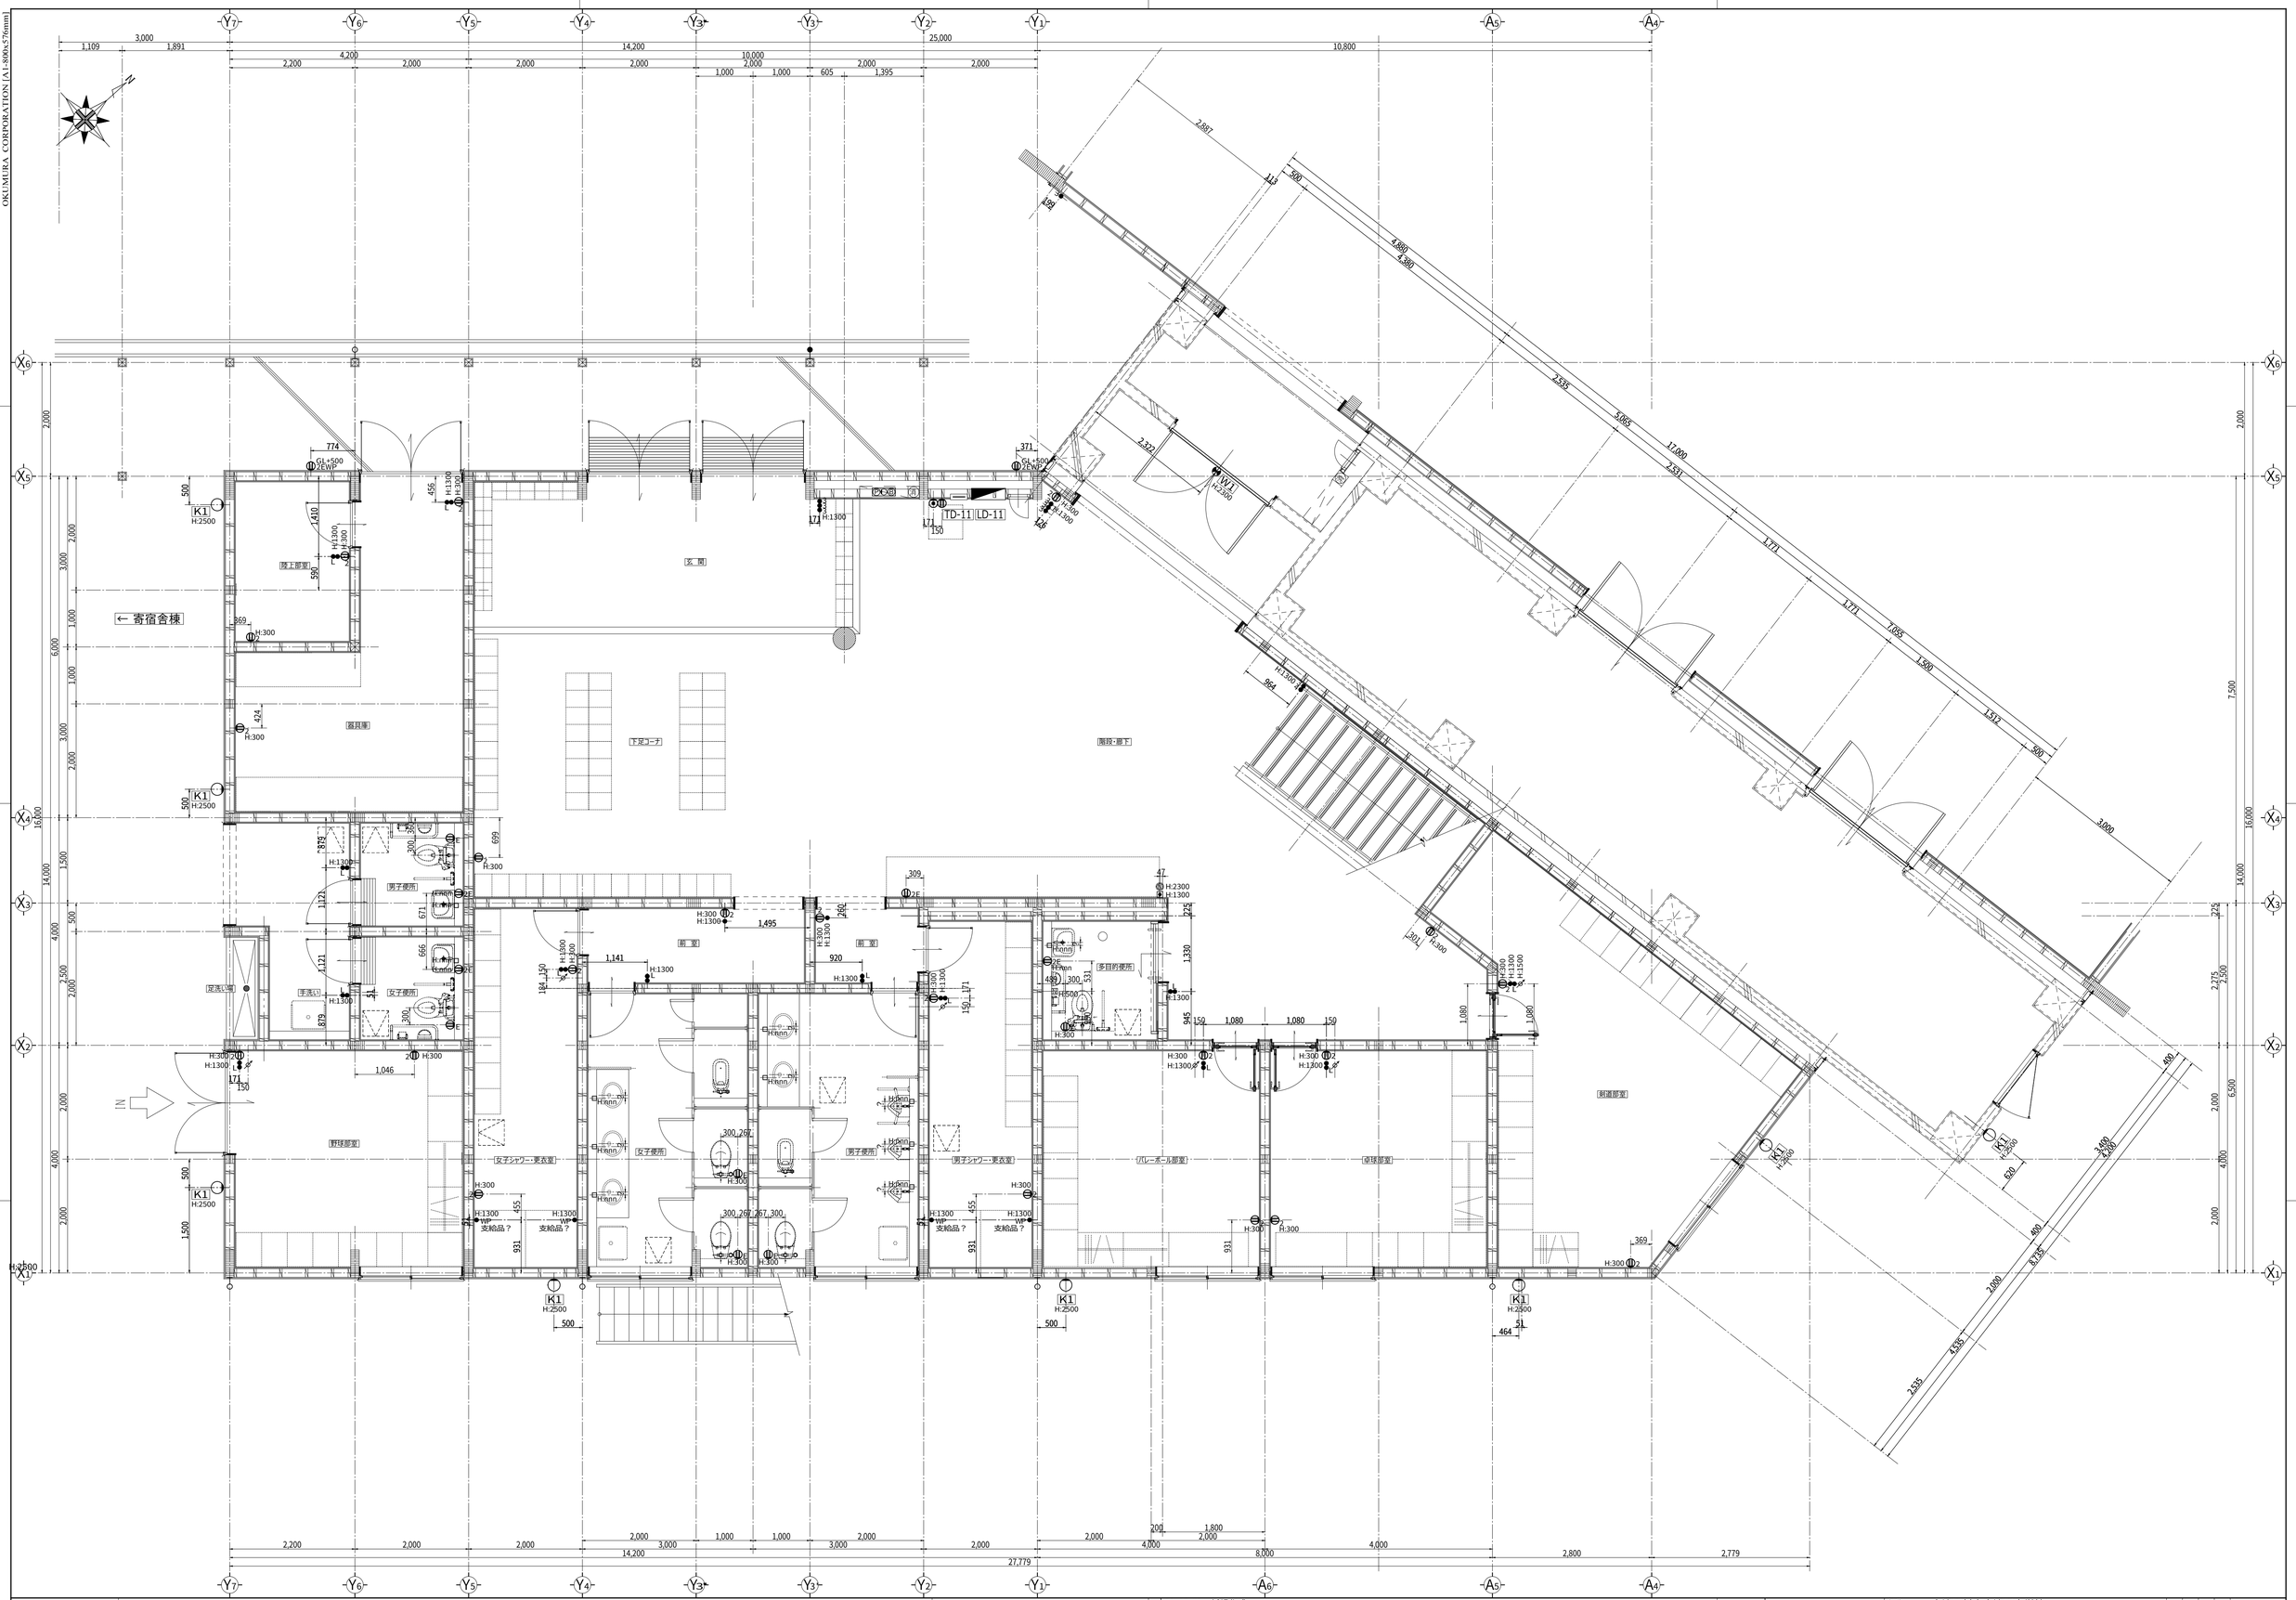

記事	11.10.21 新規作成 11.11.09 初回訂正	株式会社 奥村組 OKUMURA CORPORATION	名称 十津川村立十津川中学校（体育館棟・寄宿舎棟等）新築工事
		検図 製図	図名 多目的棟 1階プロット図
		配壁天外	縮尺 1:50
		No.	多目的棟 E-01

OKUMURA CORPORATION [A1-800x576mm]