# 校長室 2F

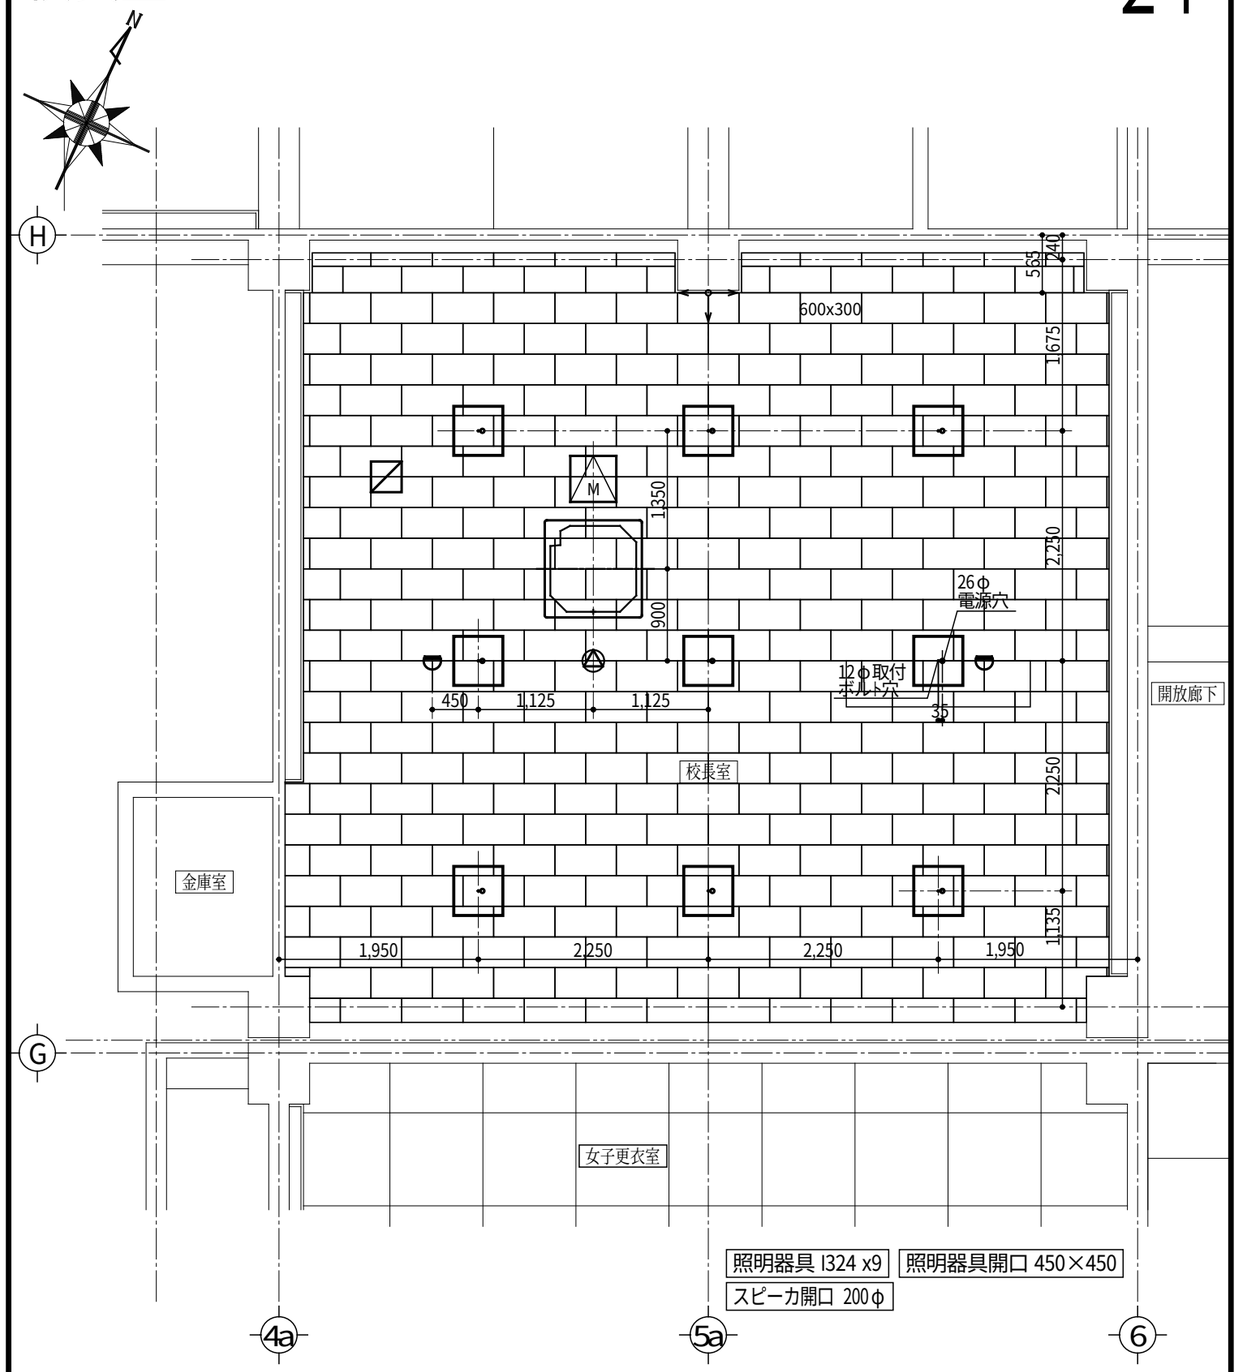


照明器具 I324 x9
照明器具開口 450×450
スピーカ開口 200φ

# CR

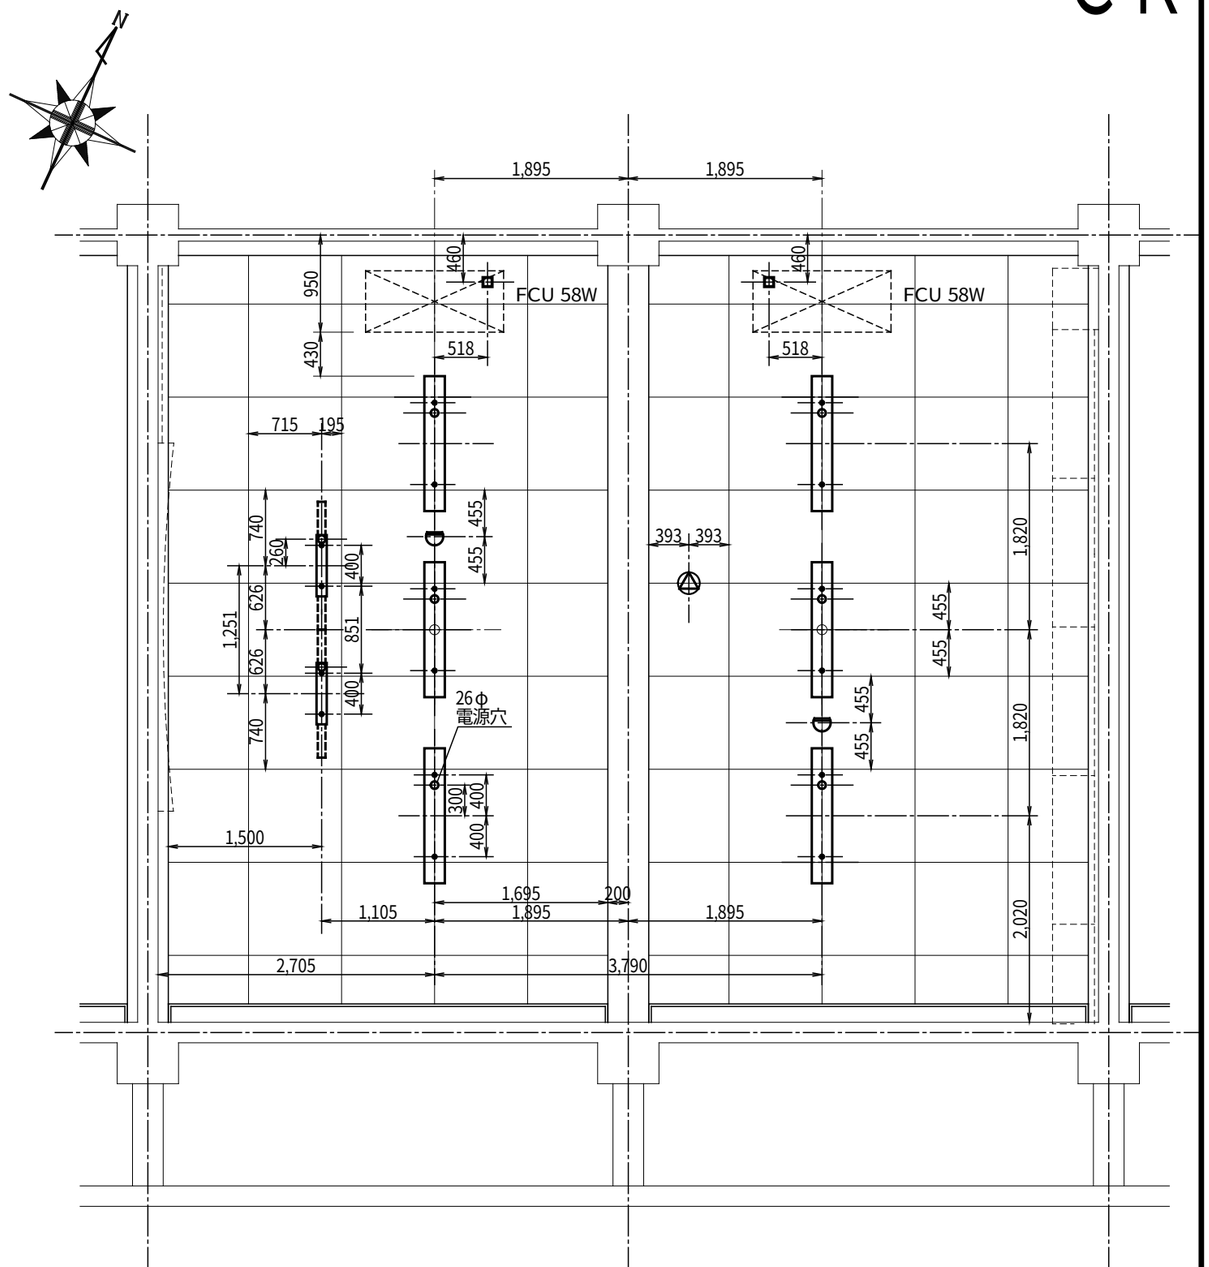


照明器具 B632 x6
照明器具 E321 x2
スピーカ開口 200φ

| 作成・訂正 | | | | | | | | | |
|---|---|---|---|---|---|---|---|---|---|
| | 作 成 | | | | (株)浅沼組・(株)崎山組 ＪＶ | 責任者 | 担当者 | 作 図 | ：日 付 2010(H22) 09/08 |
| | 訂 正 | | | | | | | K. Sakai | ：プロジェクト名 町立大淀中学校大規模改造その他工事 |
| | | | | | | | | | ：図面名 天井器具配置図 校長室・各階ＣＲ |
| | | | | | | | | | ：縮尺 1：60 原版：A3 |

NO E-320 -02