


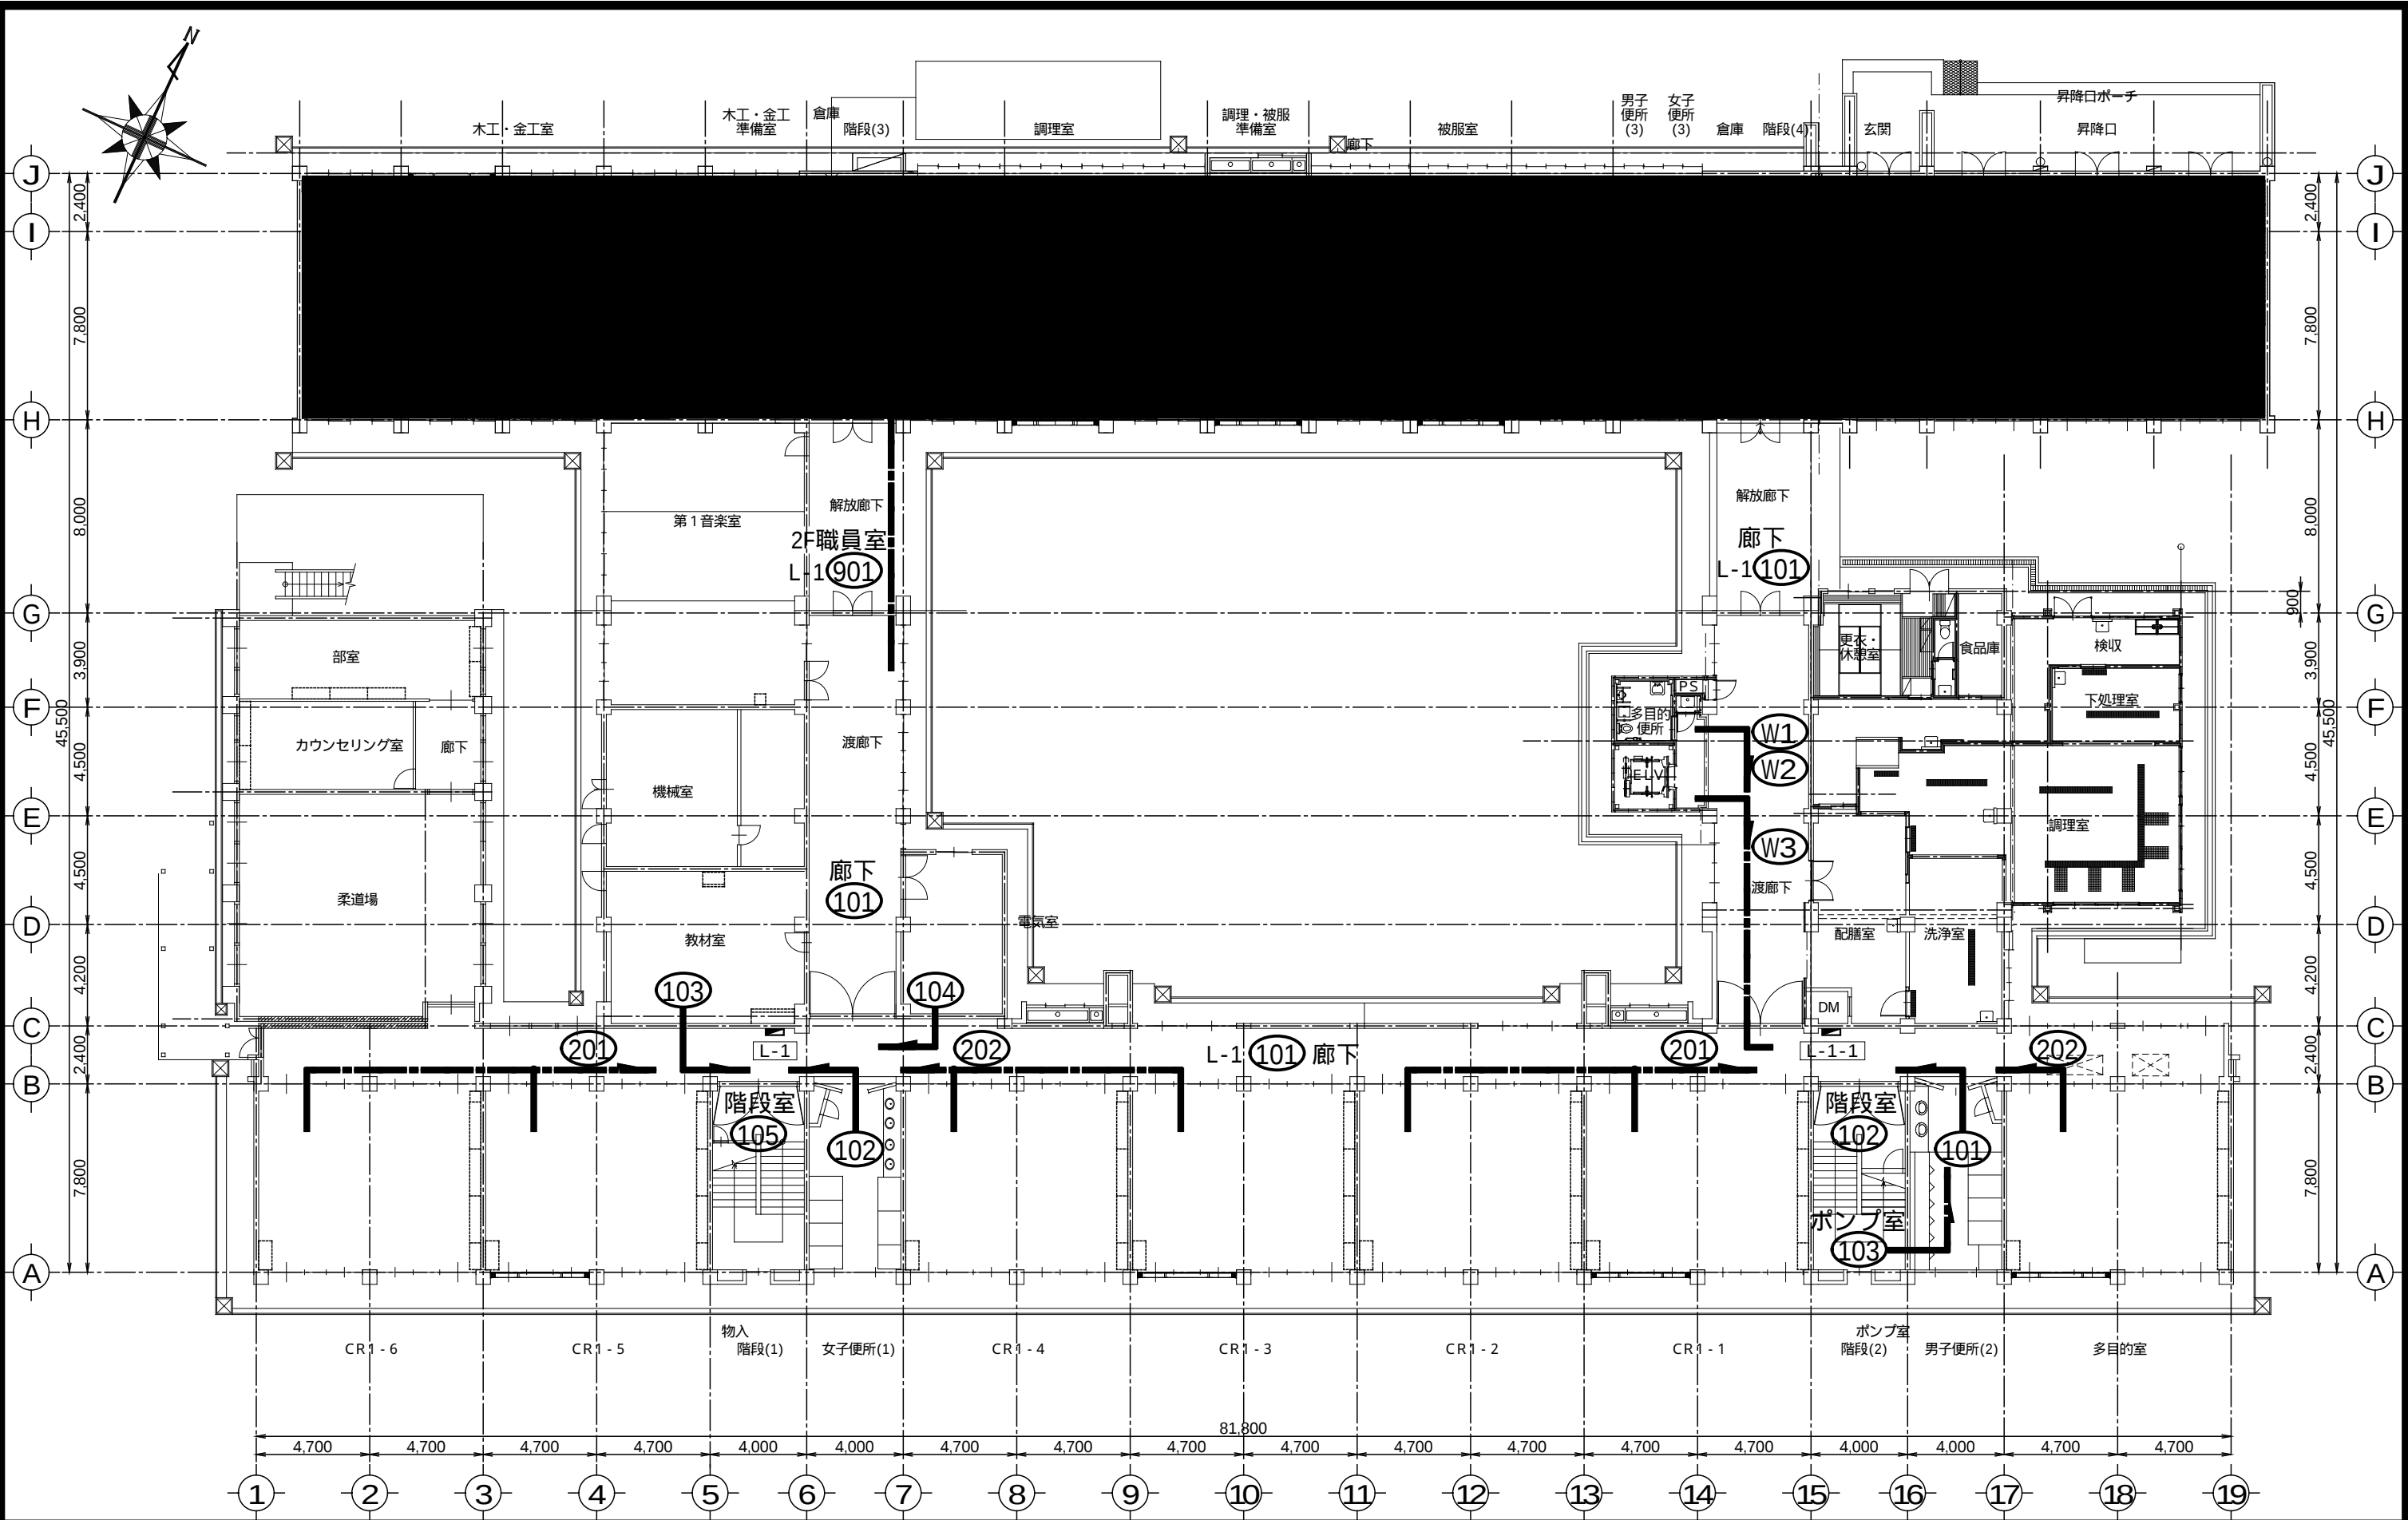

作成 訂正	作成		(株)浅沼組・(株)崎山組 JV	責任者	担当者	作 図	日 付	プロジェクト名
	訂正					K. Sakai	2010(H22) 08/07	町立大淀中学校大規模改造その他工事
							図面名	縮尺 原 版 : A3
							1階配線図 (各室照明送り)	1:250 E-251 -00