



# 第1音楽室(変更案1)

1F

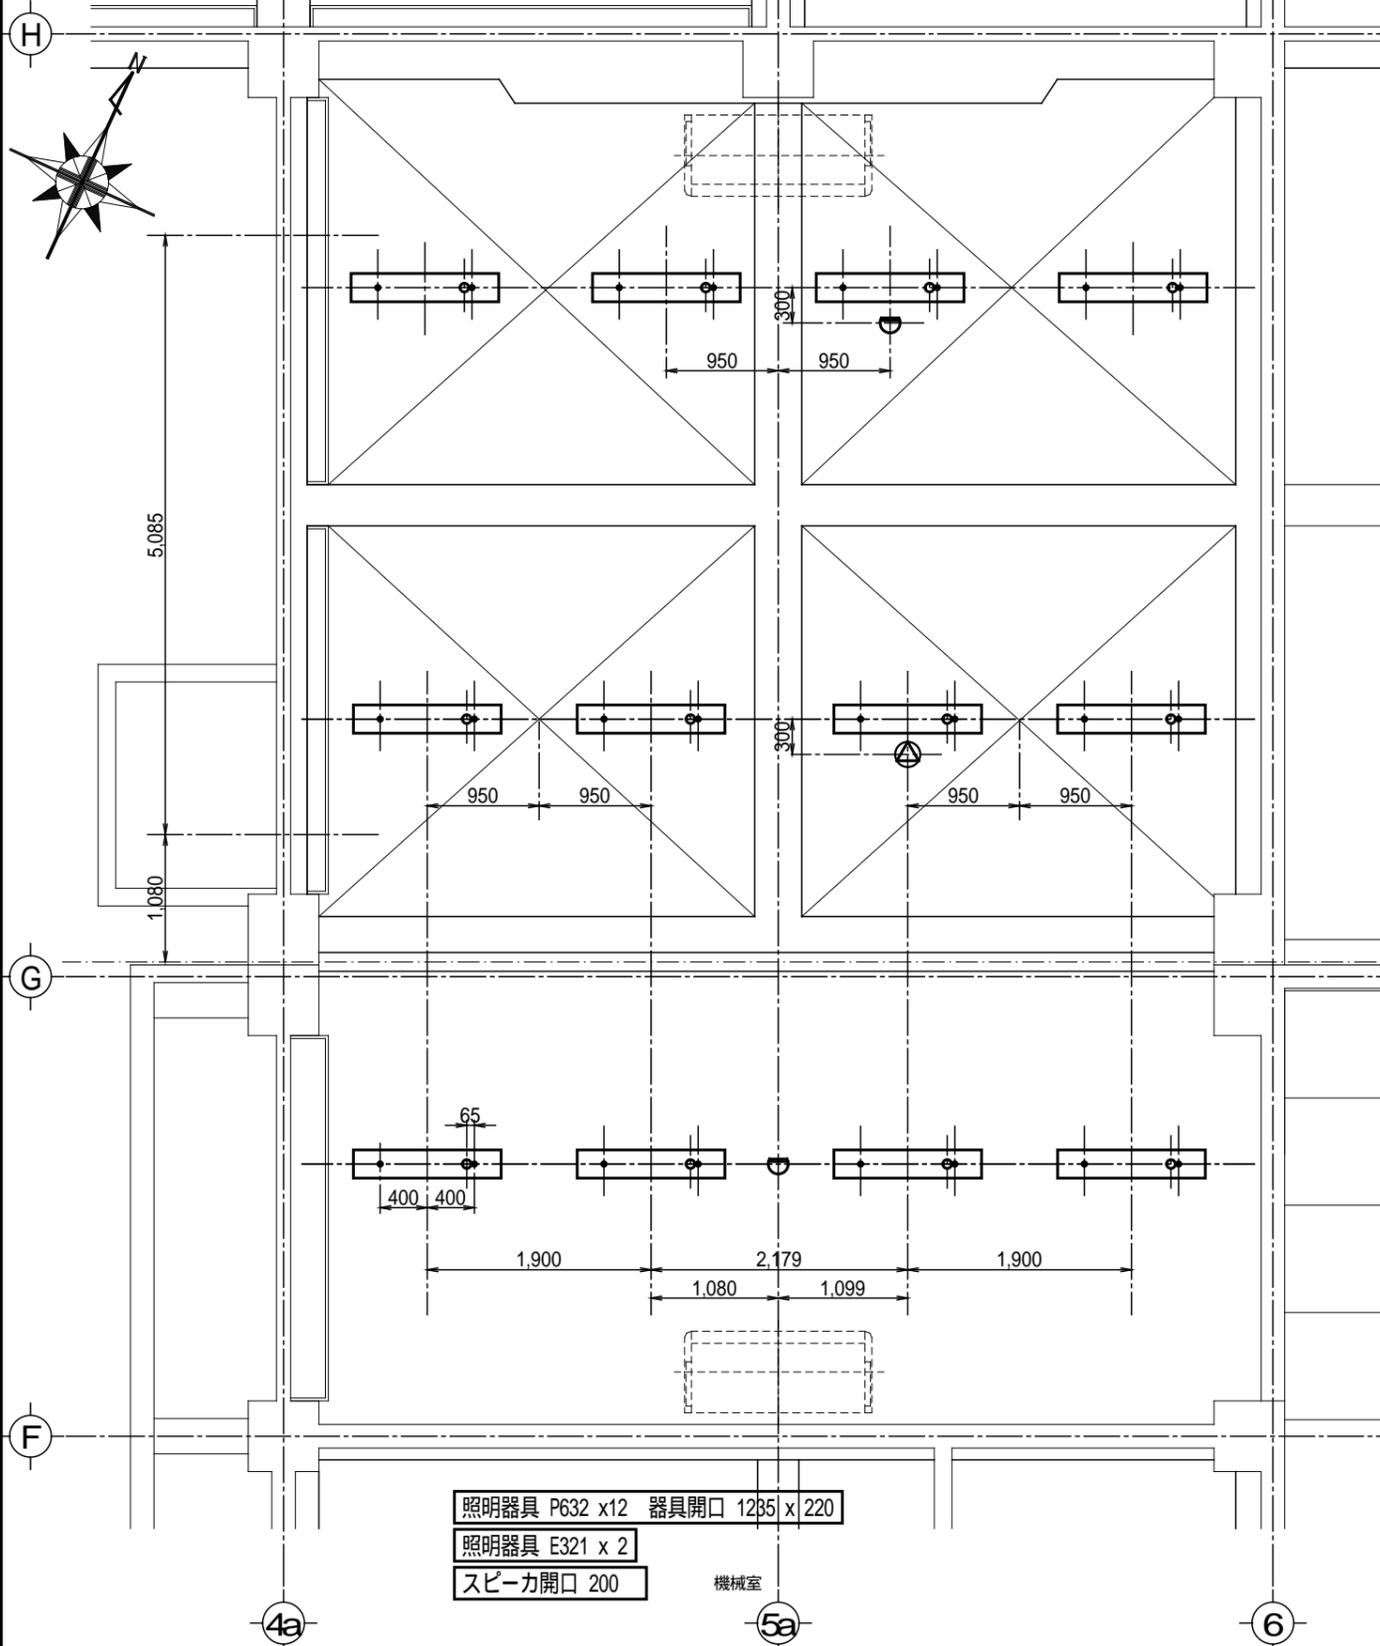


# 女子更衣室

2F

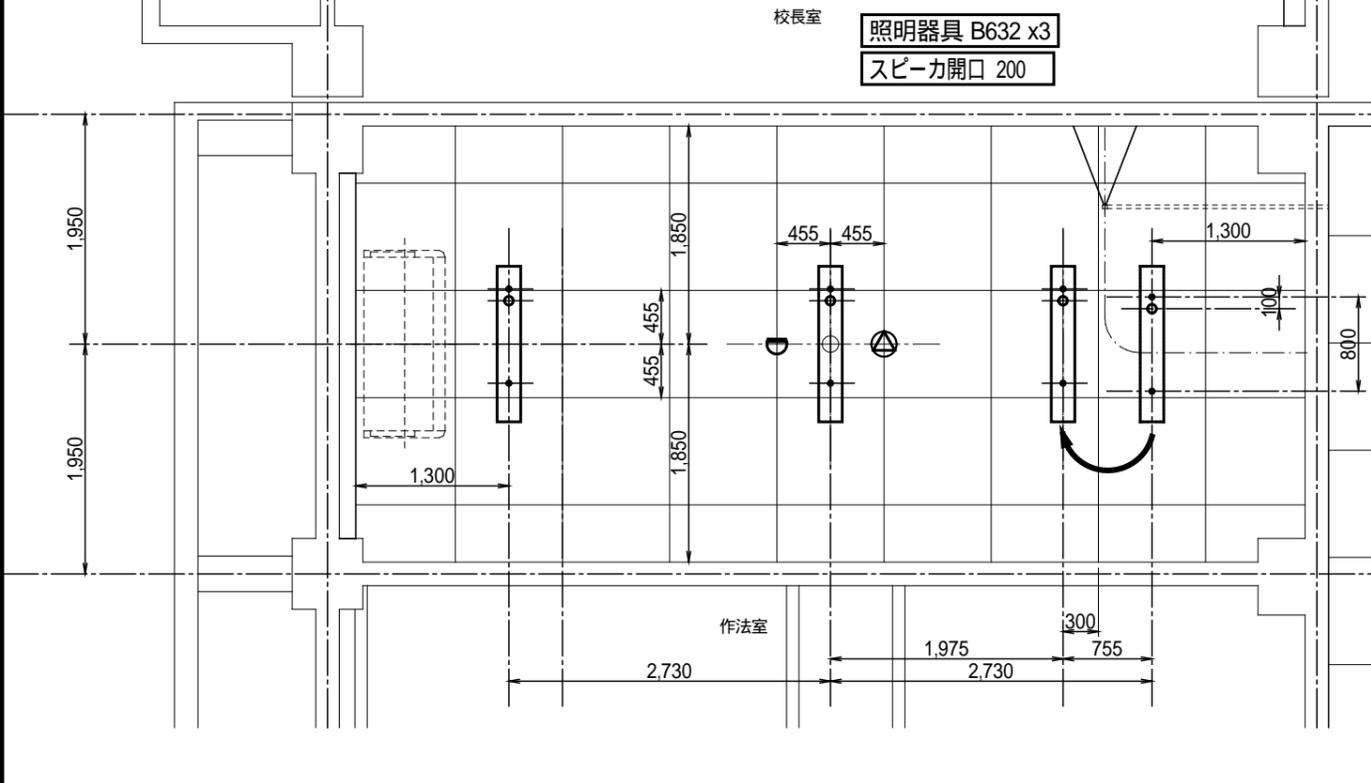


# 配膳室

2F

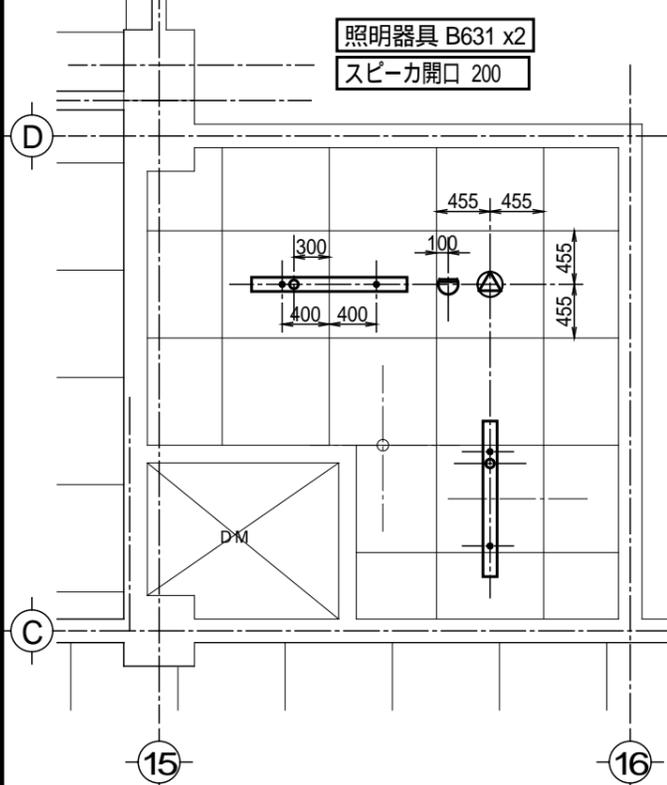

# 配膳室

3F

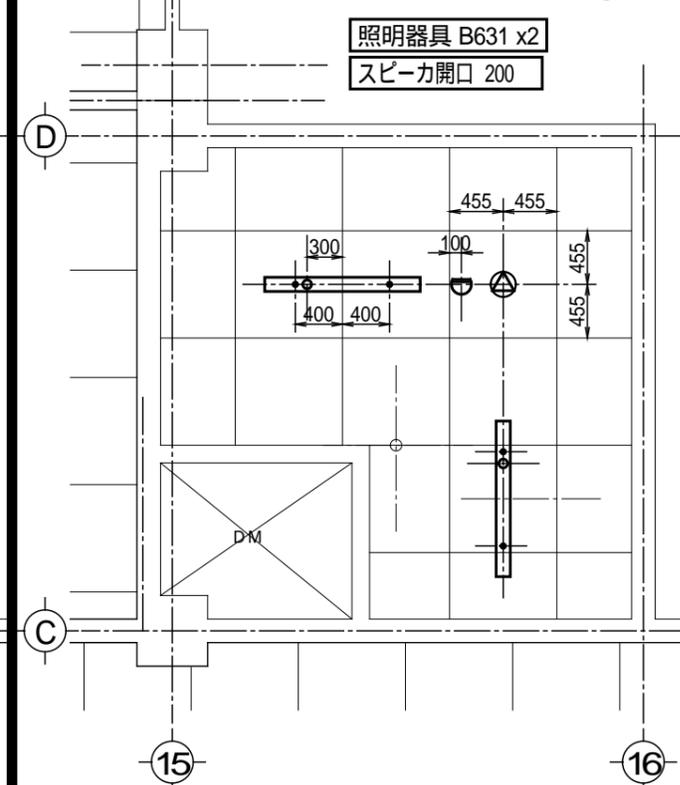

作成	作成				
	訂正				
作成					
訂正					

(株)浅沼組・(株)崎山組 JV

責任者	担当者	作 図	日 付	プロジェクト名
		K. Sakai	2010(H22) 08/17	町立大淀中学校大規模改造その他工事
図面名			縮尺	原版:A3
天井器具配置図			1: 60	E-316
1階 第1音楽室, 2階女子更衣室				-01

**NO**