A 職員室

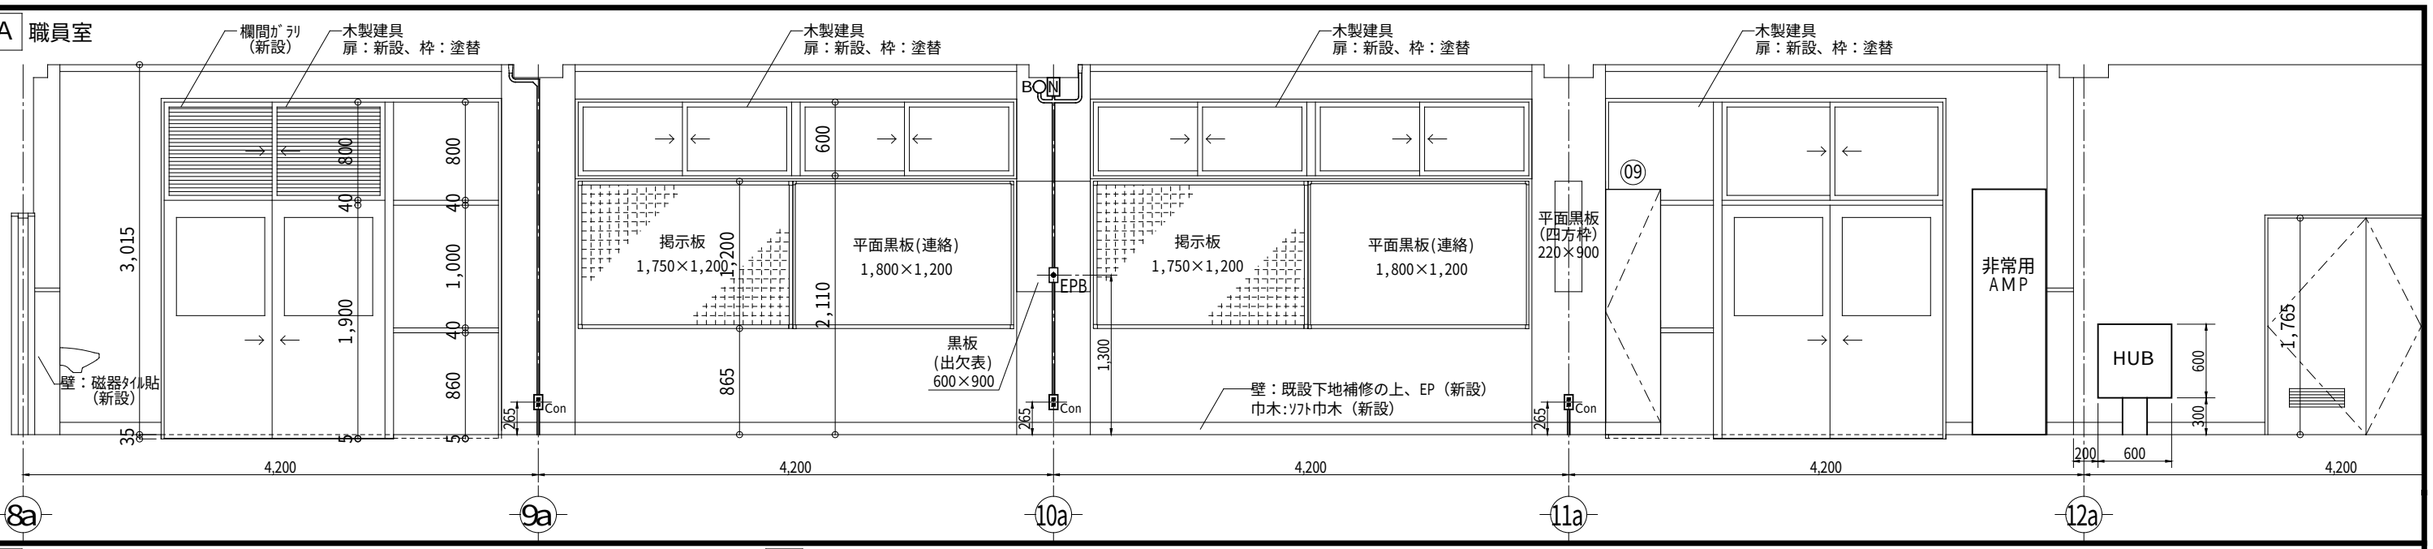

A 職員室

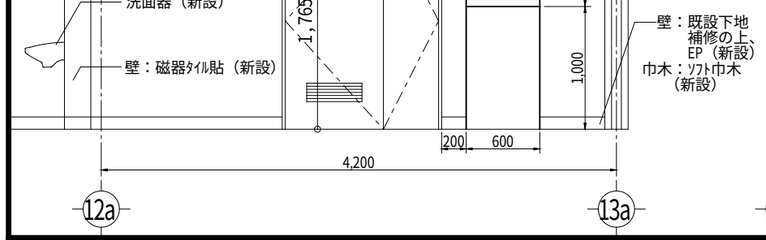

C 職員室

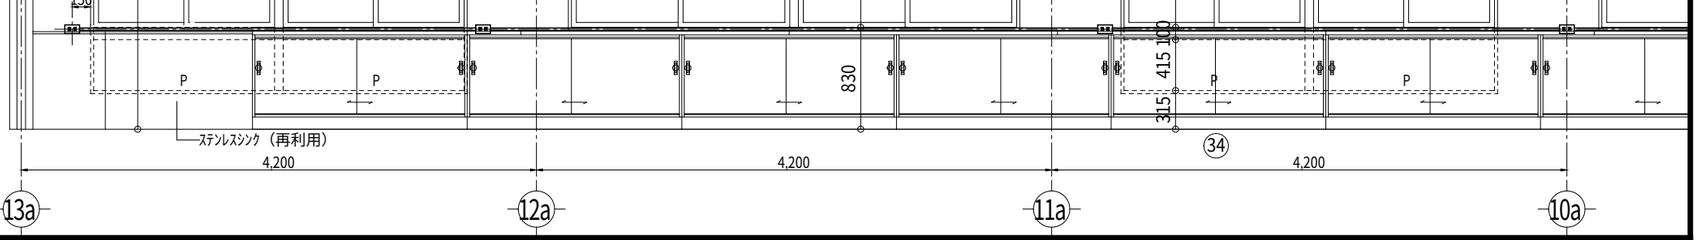

C 職員室

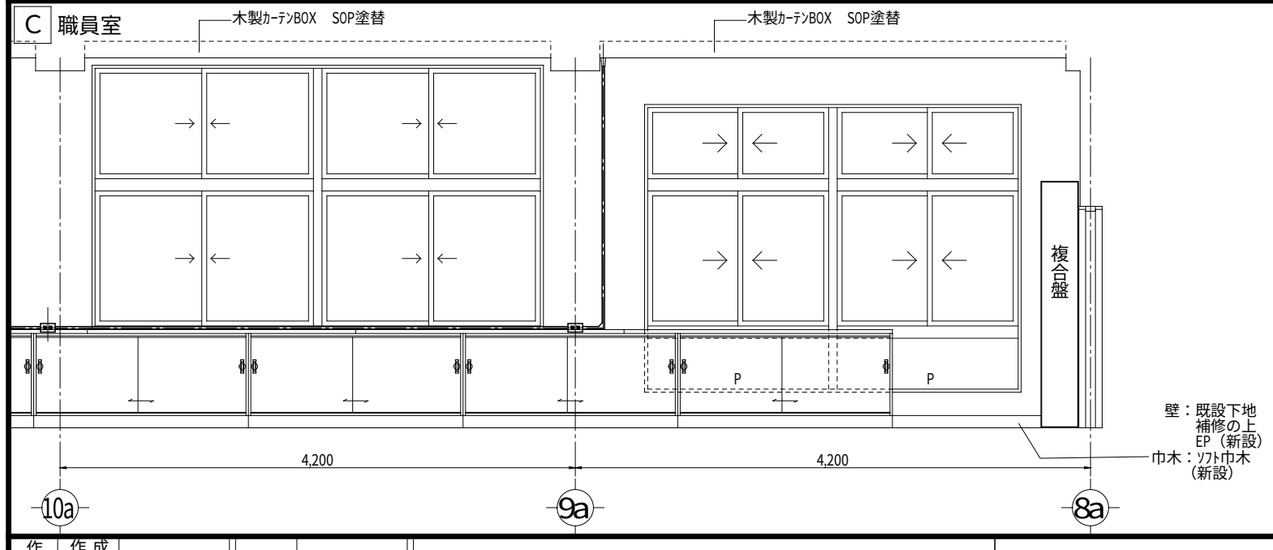

B 職員室

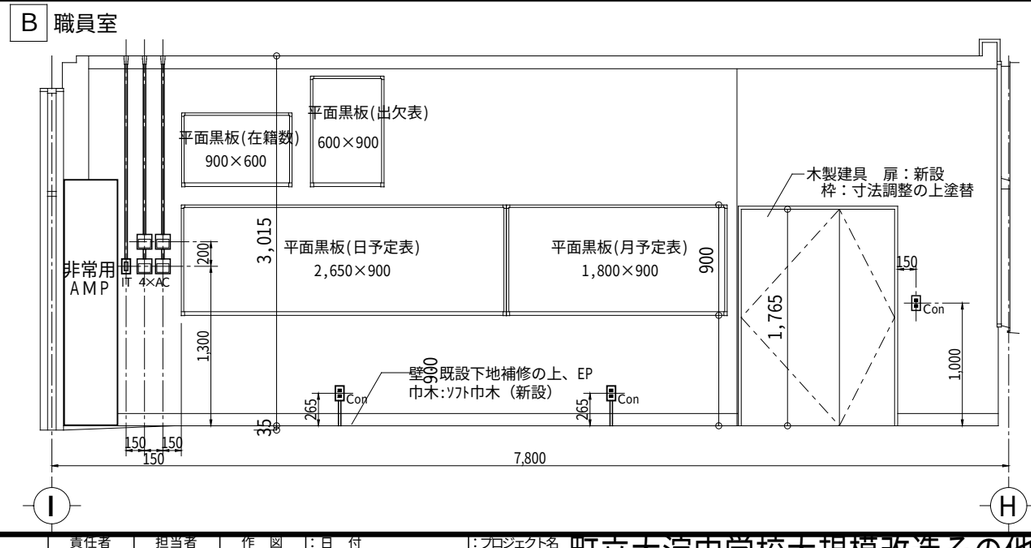

作成・訂正				責任者	担当者	作図		プロジェクト名	
作成			(株)浅沼組・(株)崎山組 ＪＶ			K.Sakai	日付 2011(H.23)04/25	町立大淀中学校大規模改造その他工事	
訂正							図面名 職員室・印刷室 展開図-１／２	縮尺 1：50	原版:A3 NO E-8805-0