

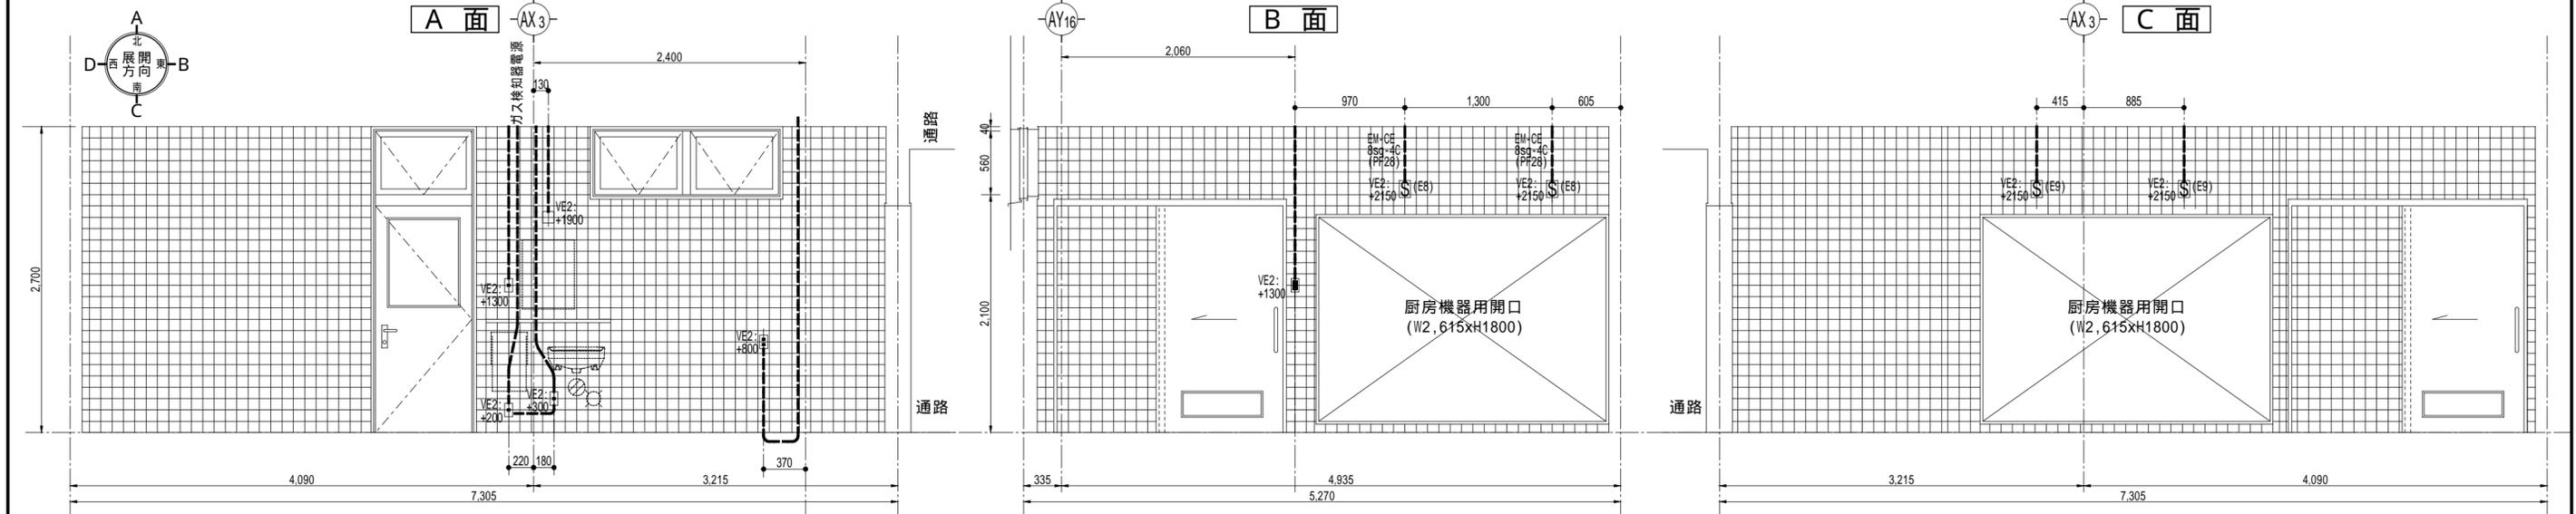


1 洗淨室 1階 1:40 タイル割り修正済み

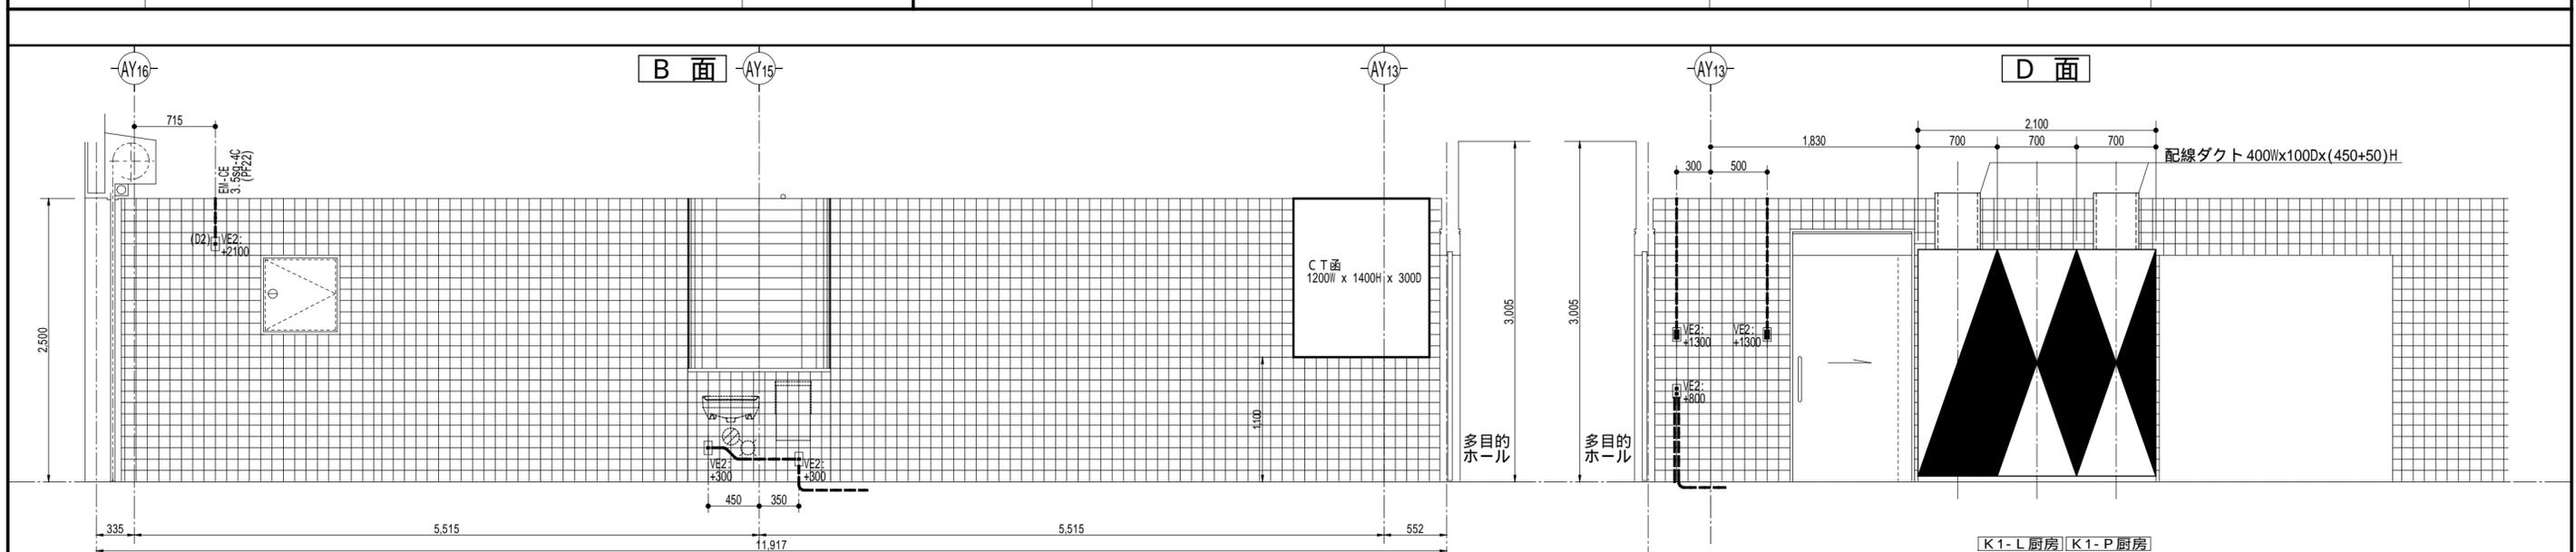

2 通路(調理・洗淨室) 1階 1:40 タイル割り修正済み

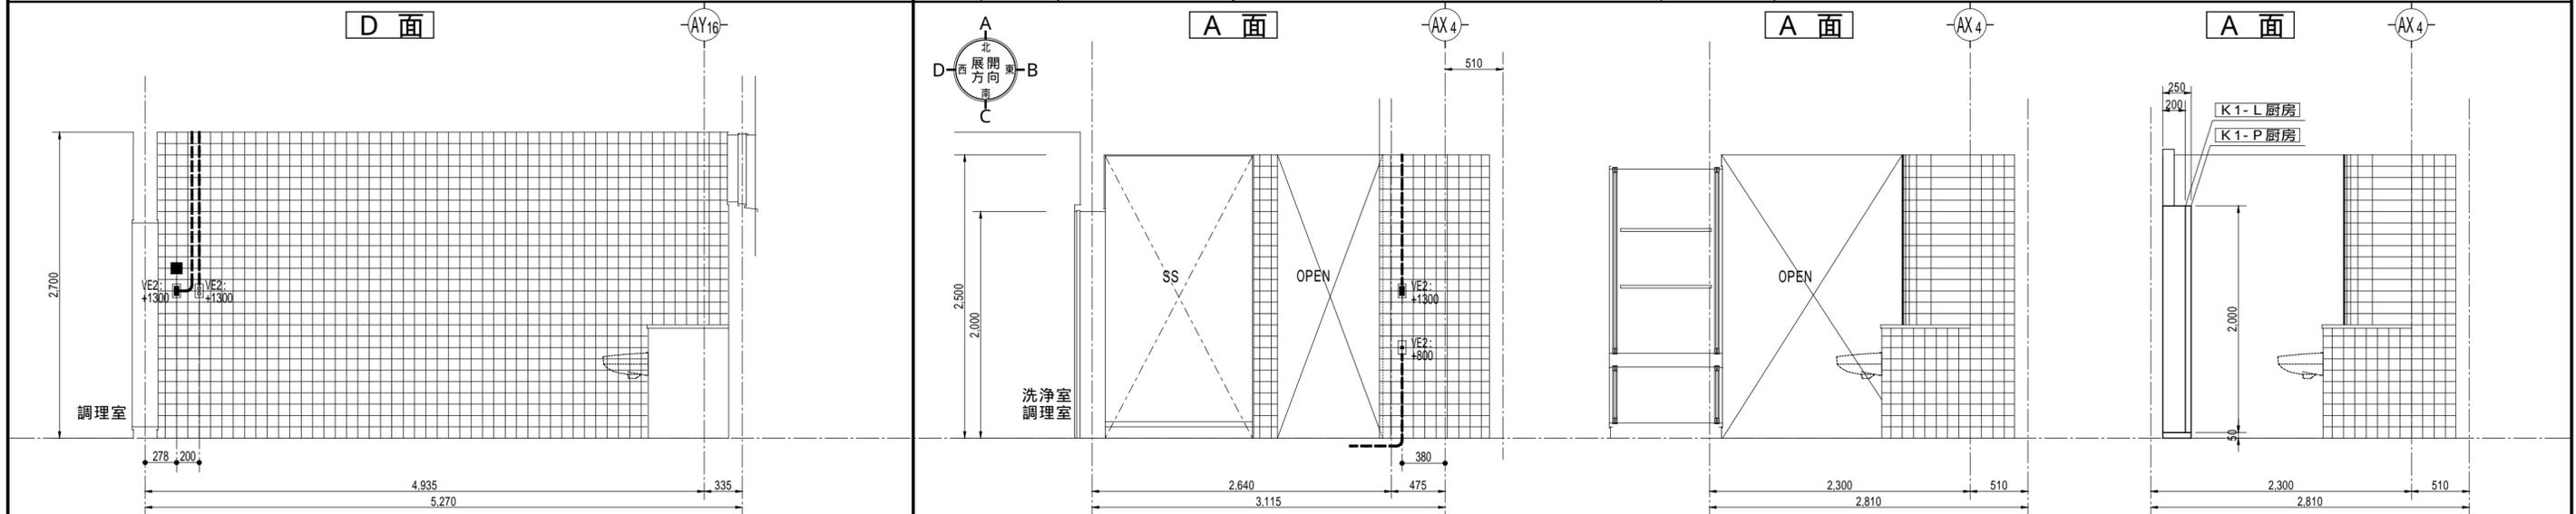

受領 (小浜市)	受領 (設計JV)	受領 (電気監理)	作図 (電気JV)	工事名称 小浜小学校校舎新築 (電気設備その1) 工事	図面名称 各室壁面取付器具展開図 - [No. 03]
			K,Sakai	若狭実業(株)・(有)富士制電 共同企業体	年月日 2007 (H19) 02 / 14
					図面番号 OBAMA ES:E-043-03-01
					縮尺 1:40 [A-2]
					CAD名称 ARCDRAW XP Ver. 2.12.9