
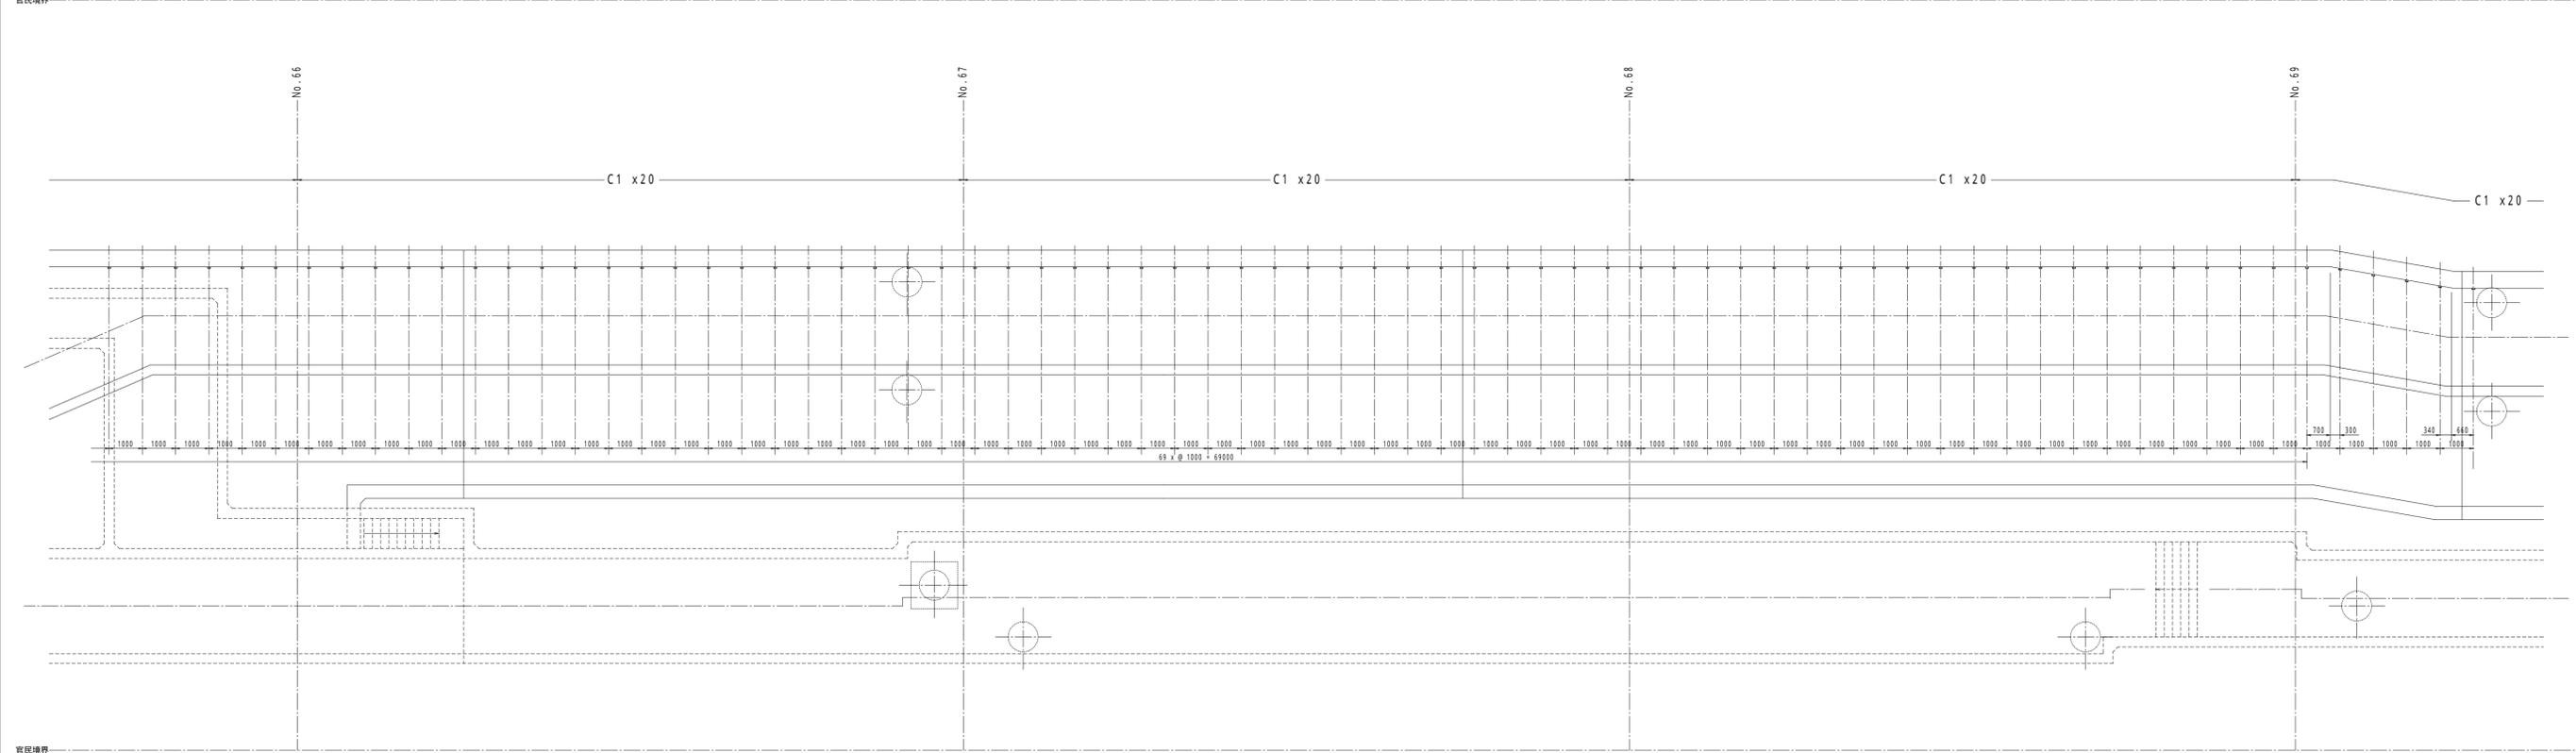


福島幹線共同溝NTT金物取付図 - その1 幹線-1/2 S=1:100

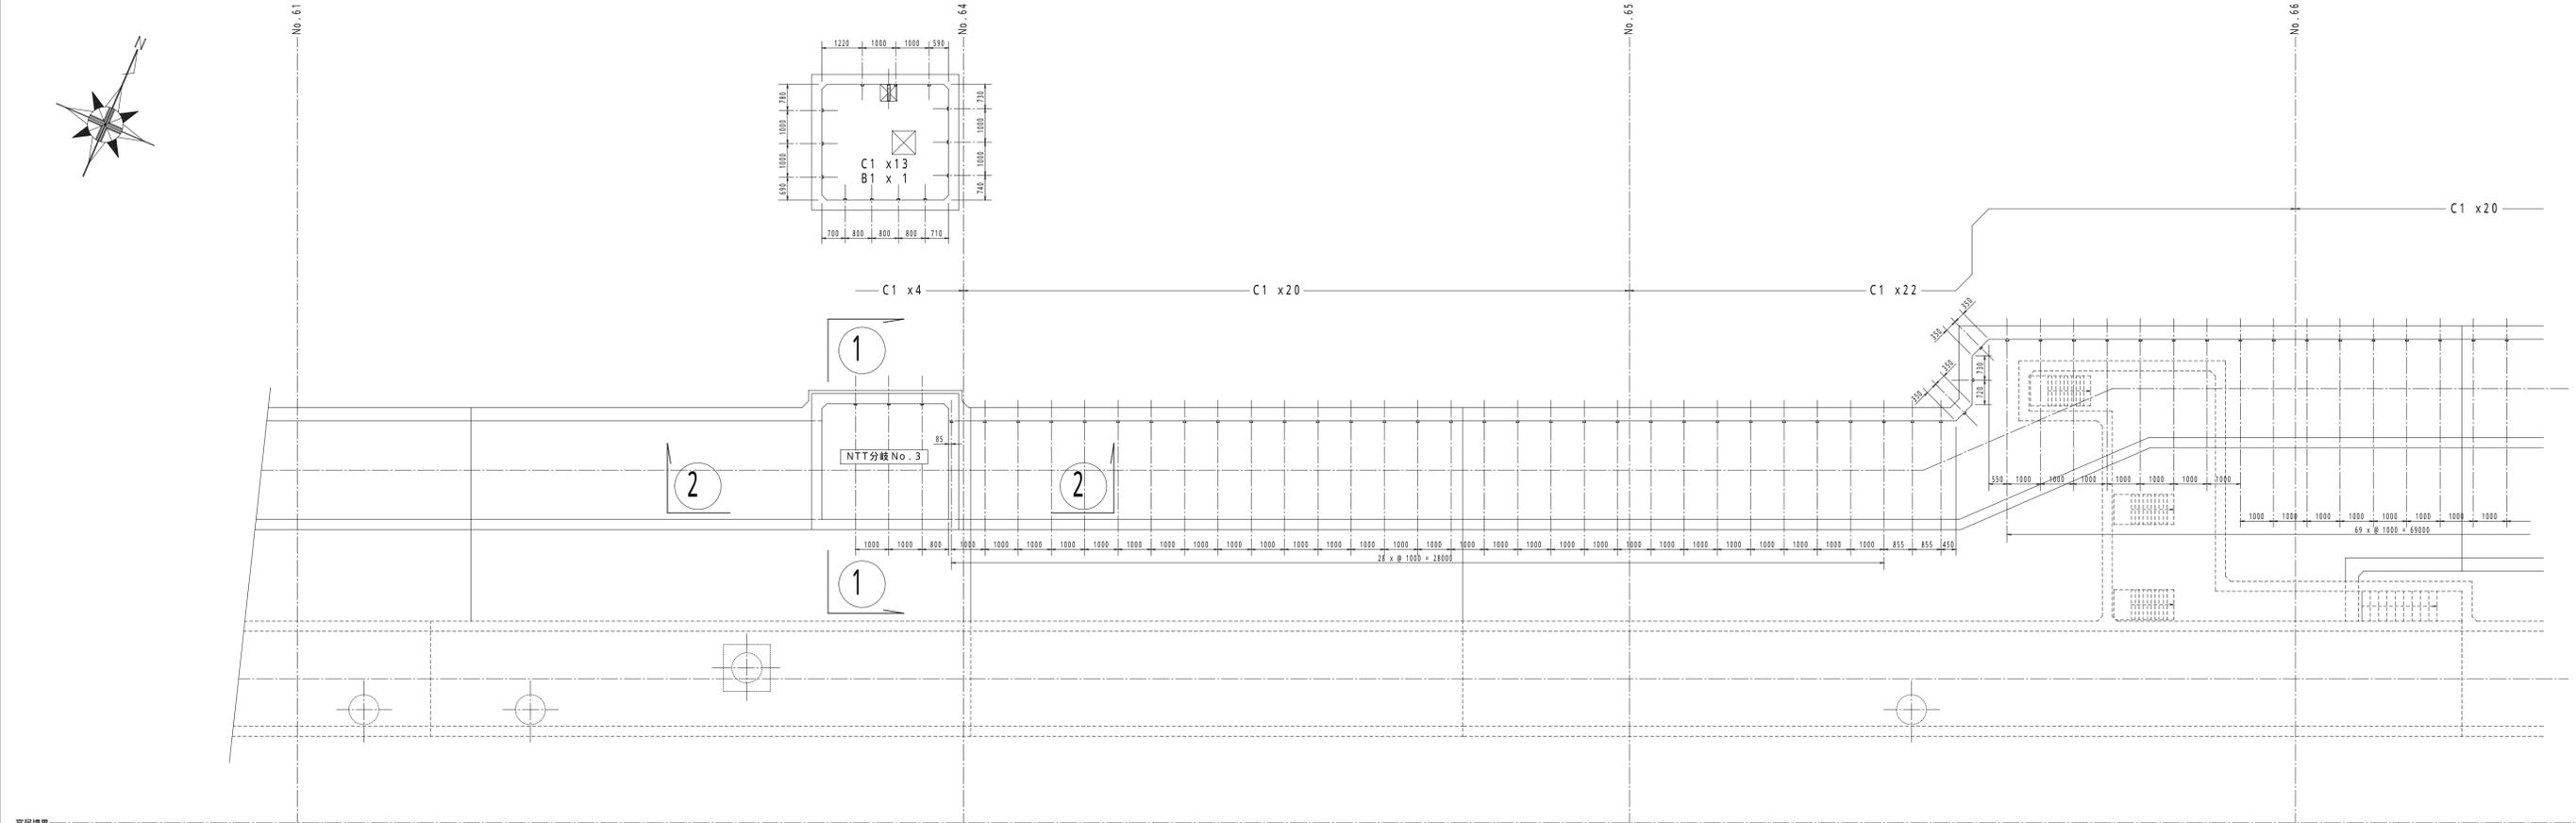

安	安	監	図	線	図	付	尺	作	補	土	施	理	施	責
社	司	理	師	路	設	加	度	成	正	本	工	由	工	任
						下	H	.	.	入	年		業	者
											月		者	