




TOYOCO ENGINEERING CO.,LTD. [A 3-400 x 280mm]

1 10系 高压分岐盤

S/S-11

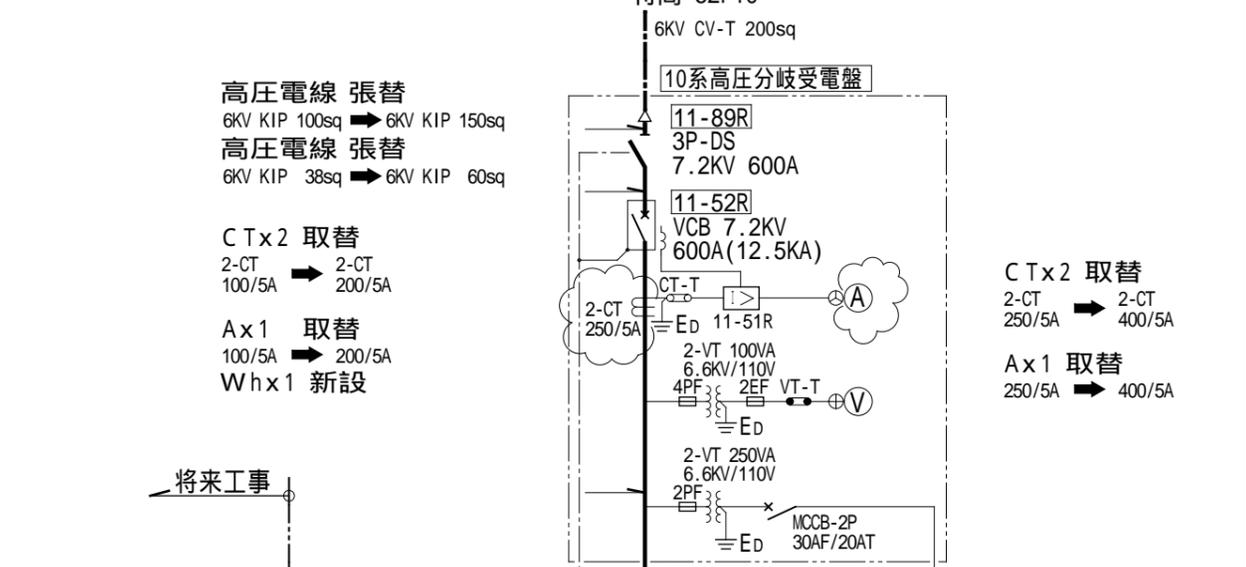

中継部 B 中継部 A

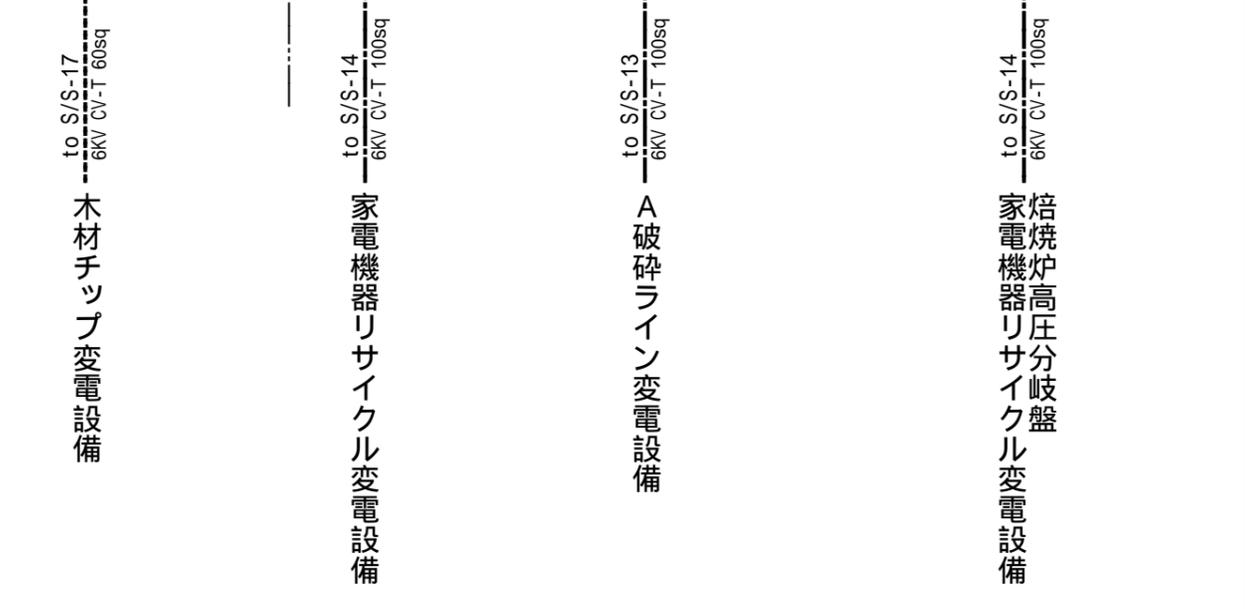
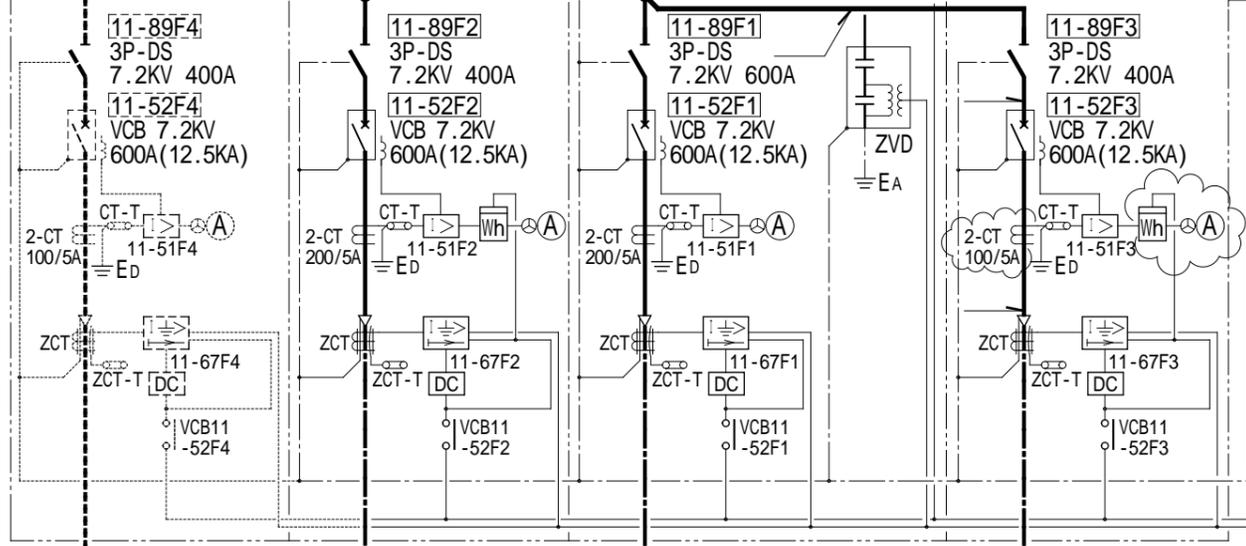


2 水处理 変電設備

S/S-12



水处理高压受電盤

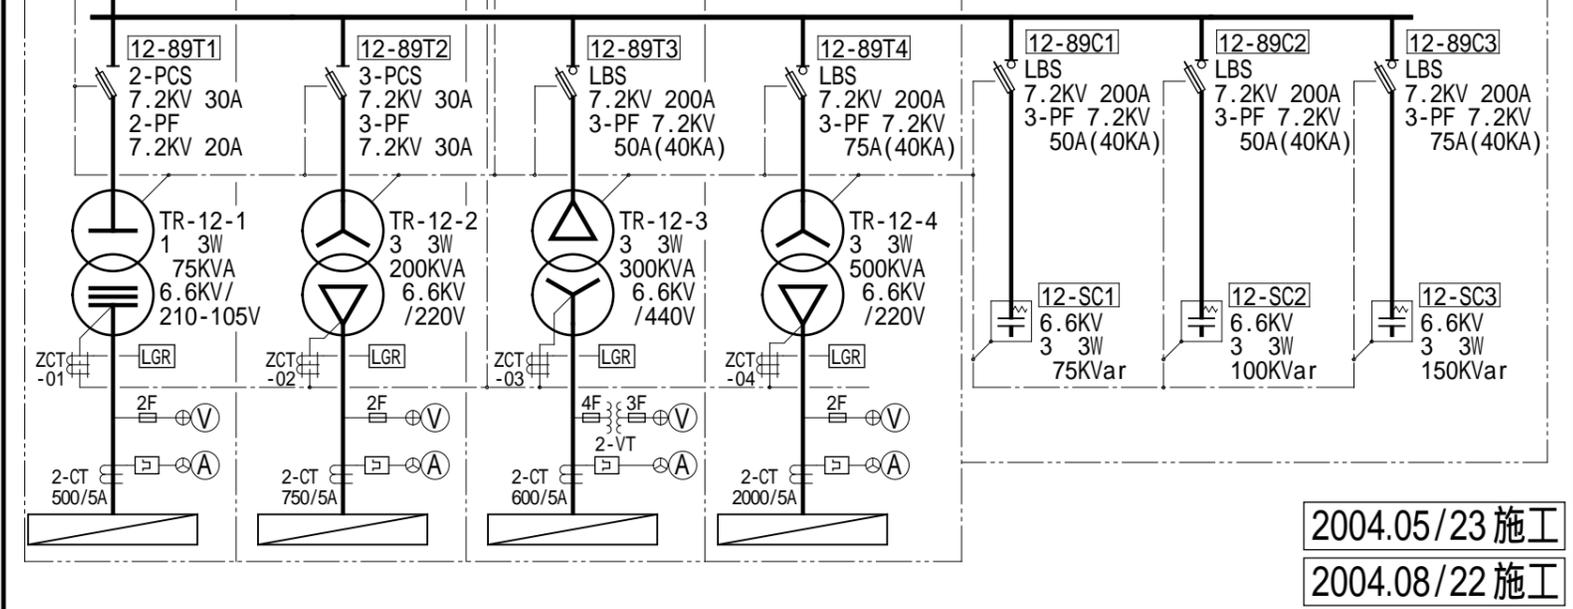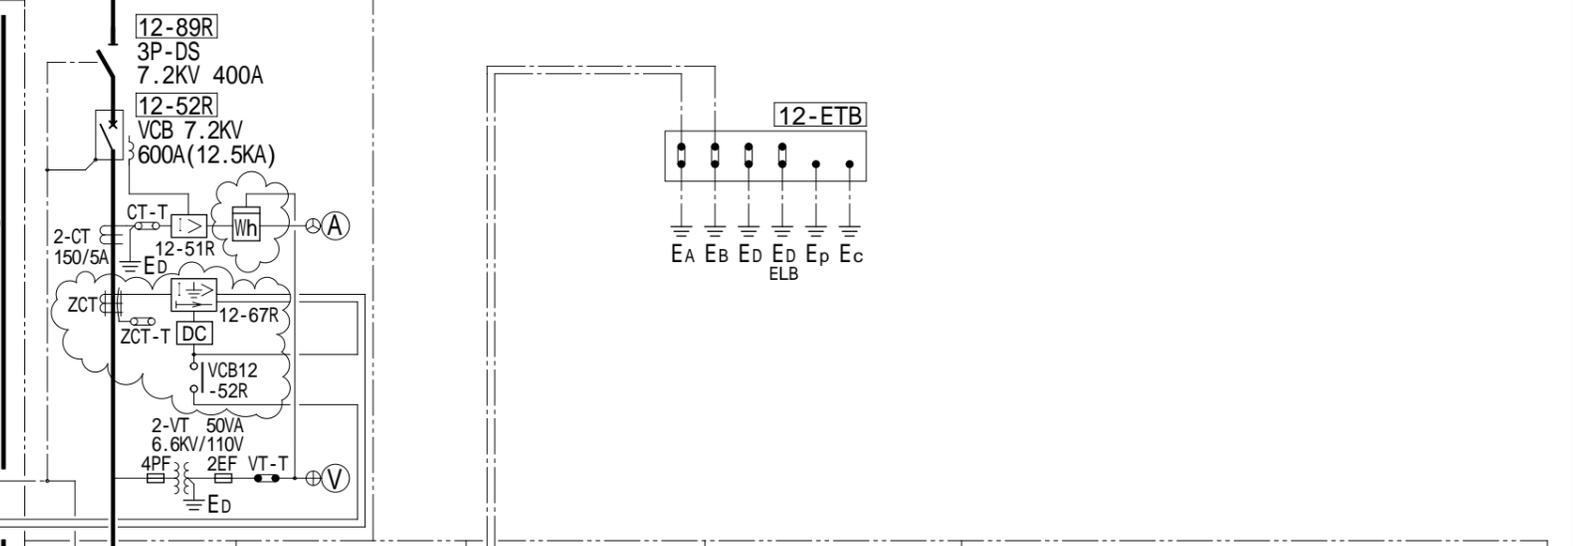

6KV KIP電線の連続許容電流値

14sq	: 105[A]
22sq	: 140[A]
38sq	: 185[A]
60sq	: 250[A]
100sq	: 345[A]
150sq	: 450[A]
200sq	: 525[A]

No.	年月日	備考	No.	年月日	備考
△	2004.11/09	S/S-17送り高圧ケーブル38sq 60sqに訂正.			

TOYOCO
東洋紡エンジニアリング株式会社

SCALE: -----
TITLE: 三重中央開発株式会社 受変電設備改修計画
DATE: 2004.05/10
電気設備工事 受変電設備単線結線図 S/S-11 (10系 高压分岐盤) 工事図
受変電設備単線結線図 S/S-12 (水处理 設備) 工事図

No. DINS-MCK-0308
E-011-02

2004.05/23 施工
2004.08/22 施工

TOYOCO ENGINEERING CO.,LTD. [A 3-400 x 280mm]