


3 機器詳細図

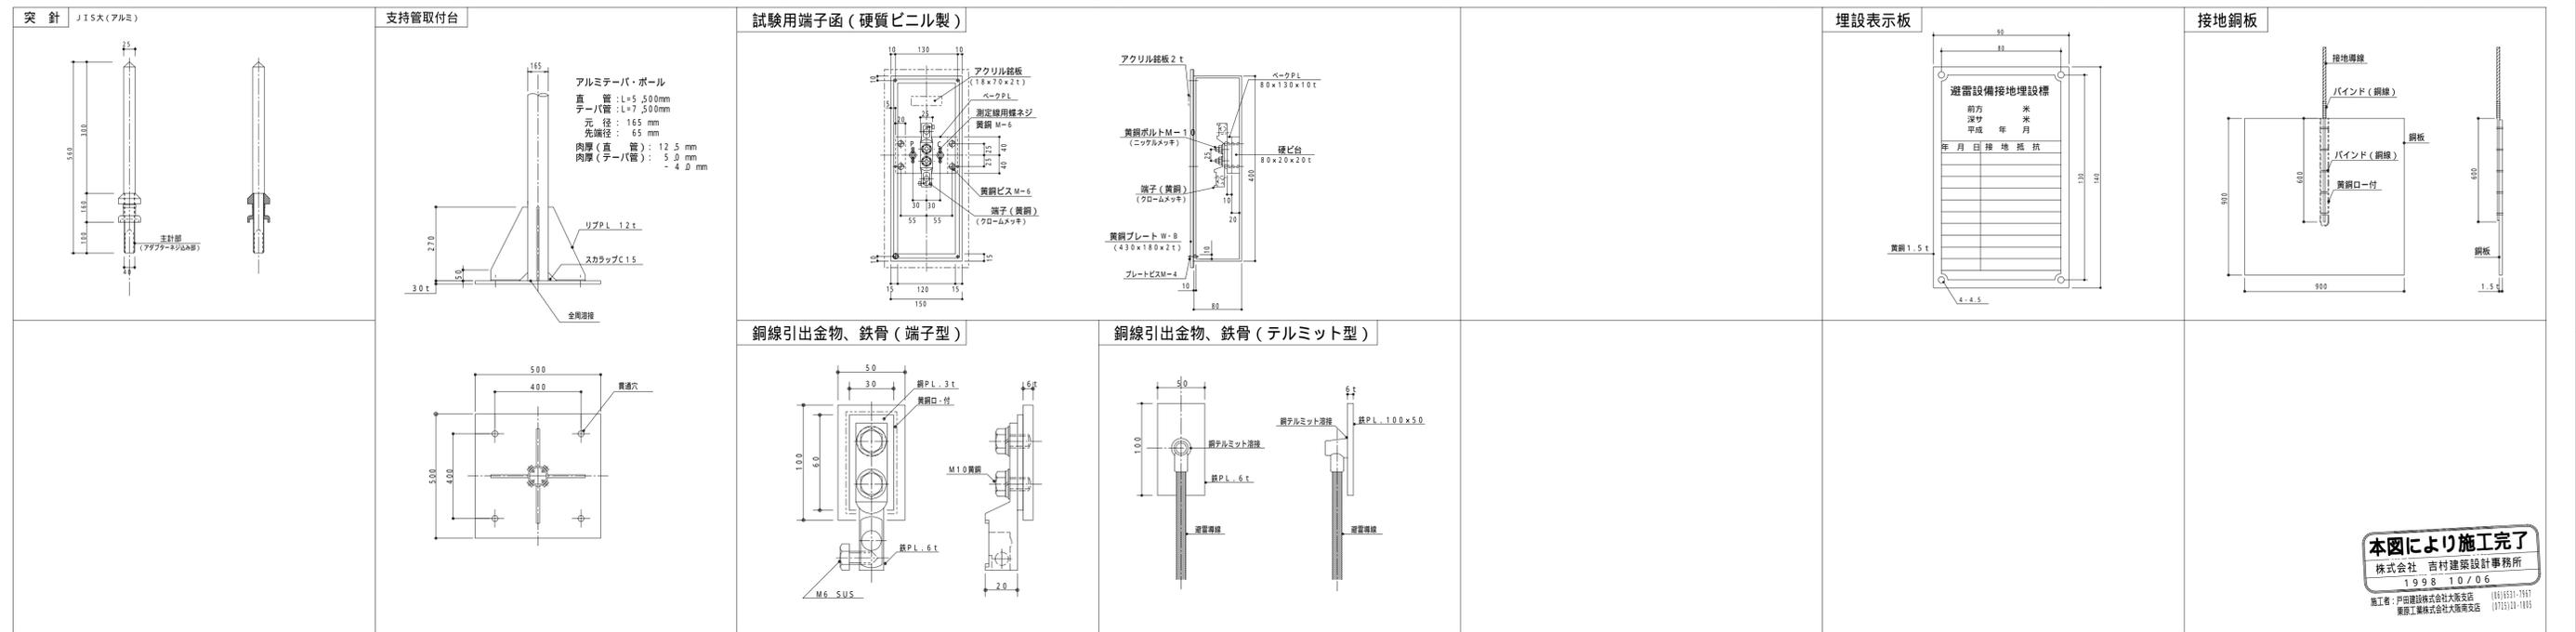

本図により施工完了
 株式会社 吉村建築設計事務所
 1998.10/06
 施工者: 戸田建設株式会社大阪支店 (06)8331-7951
 業務工業株式会社大阪支店 (075)213-1155

訂正		特記事項	承認	作製 1999. 3/31	検図 K. Yashima	吉村建築設計事務所	名称	電気設備工事 避雷針設備 - 2/2	縮尺 1:200	図面 NO. E-039
						1級建築士 (第105905号) 吉村 建				
		1998. 10/6 竣工引き渡し								