1,3階

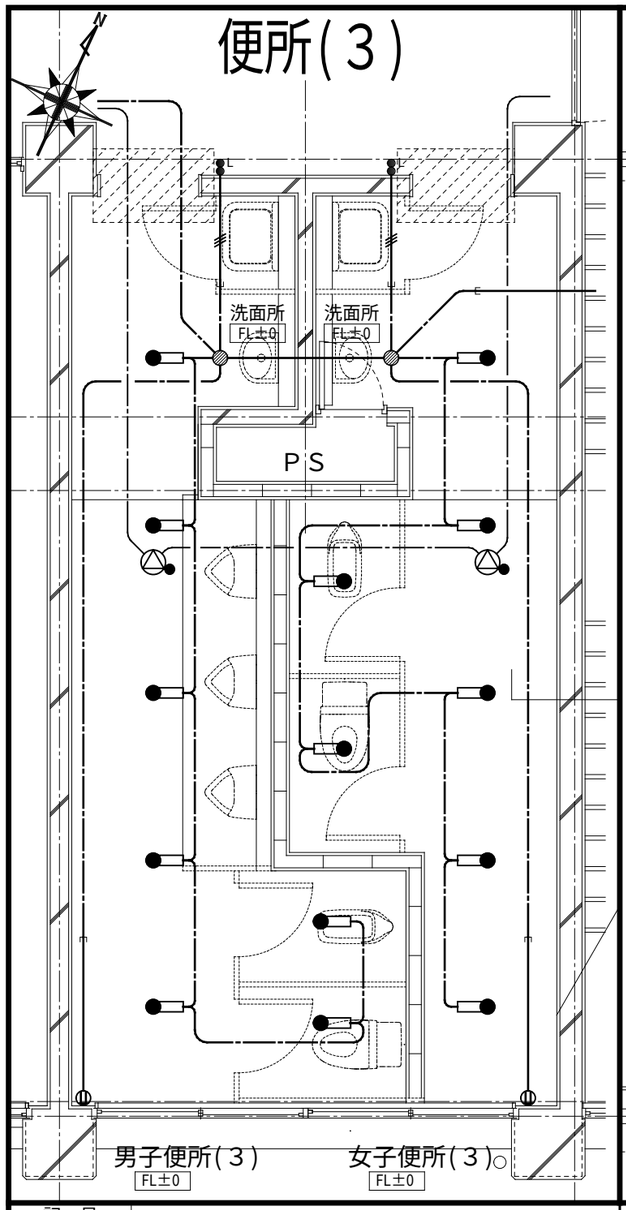

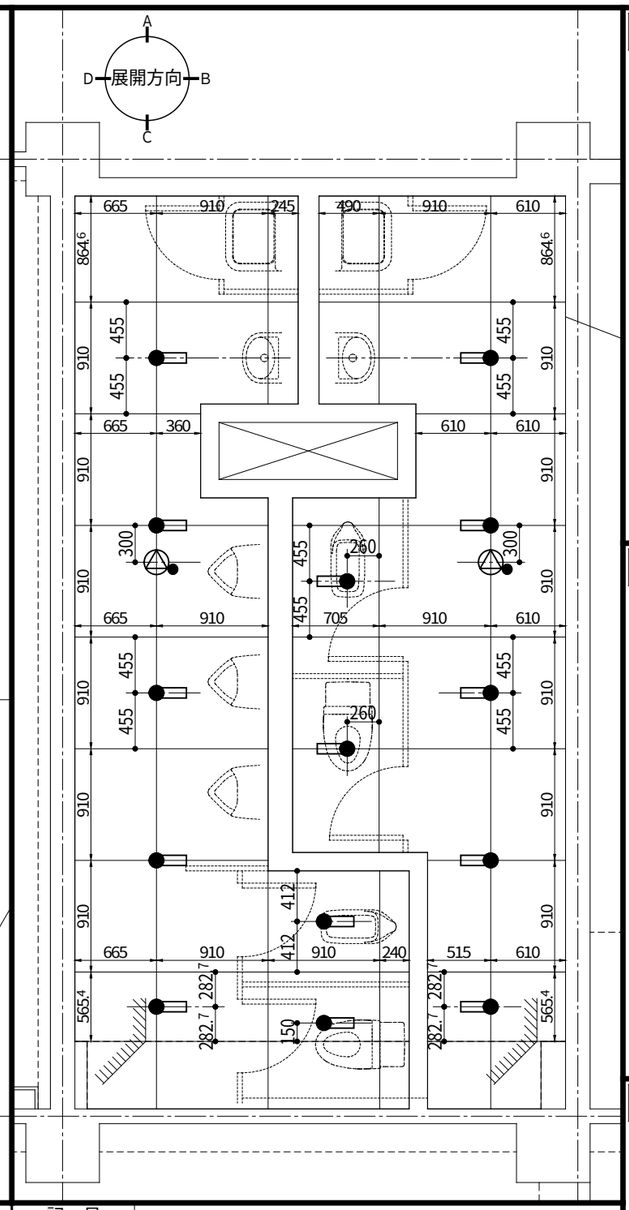

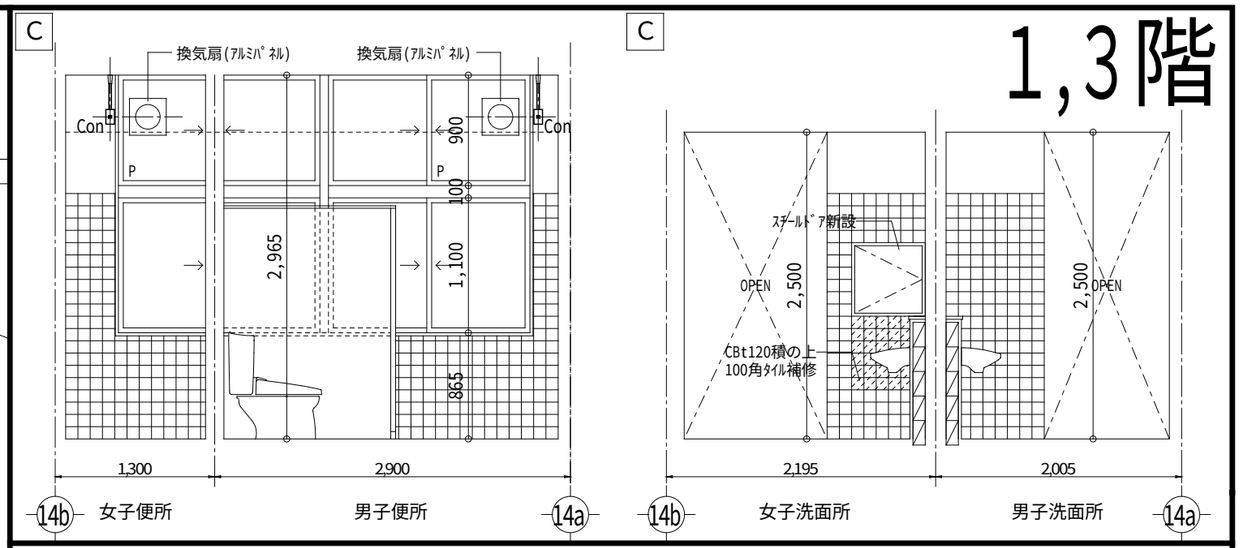

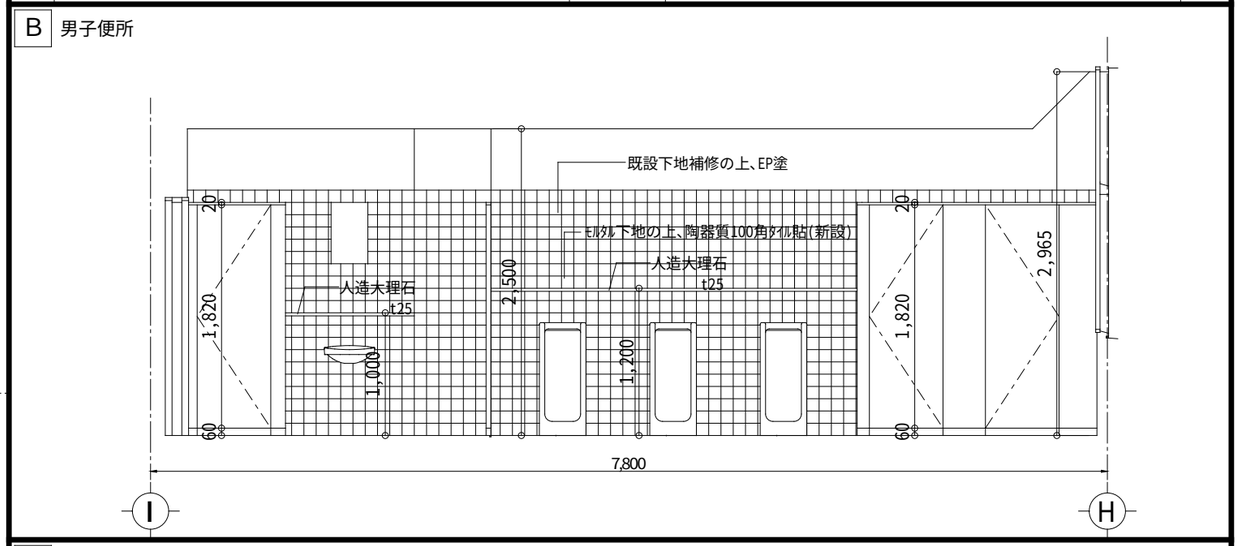

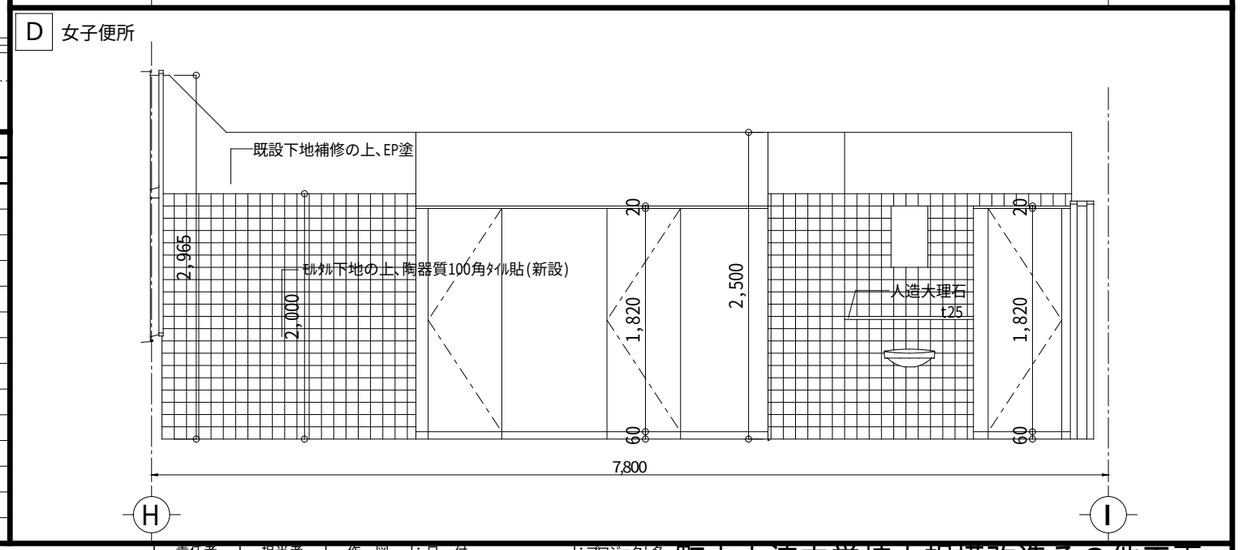

記号 平面図	記号 展開図	名称・規格	備考
●		埋込スイッチ	1P-15A ×1／×2／×3
●3 ●4		埋込スイッチ	3W-15A／4W-15A
●L		埋込スイッチ(確認灯付)	1P- 4A
		24Hour換気扇用スイッチ	空調設備工事
		空調機用リモコンスイッチ	空調設備工事
⊕ ⊕2		埋込コンセント	2P-15A ×1 ／ ×2
⊕E ⊕2E		埋込コンセント(接地極付)	2P-15AE ×1 ／ ×2
⊕ET		埋込コンセント(接地端子付)	2P-15AET ×1 ／ ×2
⊕FC		埋込コンセント(FC用)	抜止型
⊕F		埋込コンセント(換気扇用)	2P-15A
⊗		既設不要アウトレットボックス	カバープレート取付
		メタル・モールジング	MM-A

記号 平面図	記号 展開図	名称・規格	備考
		電話アウトレット／電話機	壁付／床付
		天井スピーカ	
		天井スピーカ	アッテネータ付
		アッテネータ	
		インターホン(校舎用)	
		テレビ共聴アウトレット(壁付)	CS-7FW ／ コンセント
		テレビ共聴アウトレット(天井)	CS-7FW
		LANモジュラージャック	RJ45×2 ／ コンセント
		非常押しボタン	Emergency Pushbutton
Ⓑ		非常ベル	
N		同上スイッチボックス	MCCB 2P1E-50AF/15AT
		電池時計	時報電波自動受信

作成・訂正				
	作成			
	訂正			

(株)浅沼組・(株)崎山組 JV

責任者	担当者	作図	日付	プロジェクト名
		K.Sakao	2011(H.23)04/26	町立大淀中学校大規模改造その他工事

図面名: 1階、3階 便所(3) 配線図 天井器具配置図・展開図

縮尺: 1: 50　原版:A3

NO E-8861-0