2階

資料室

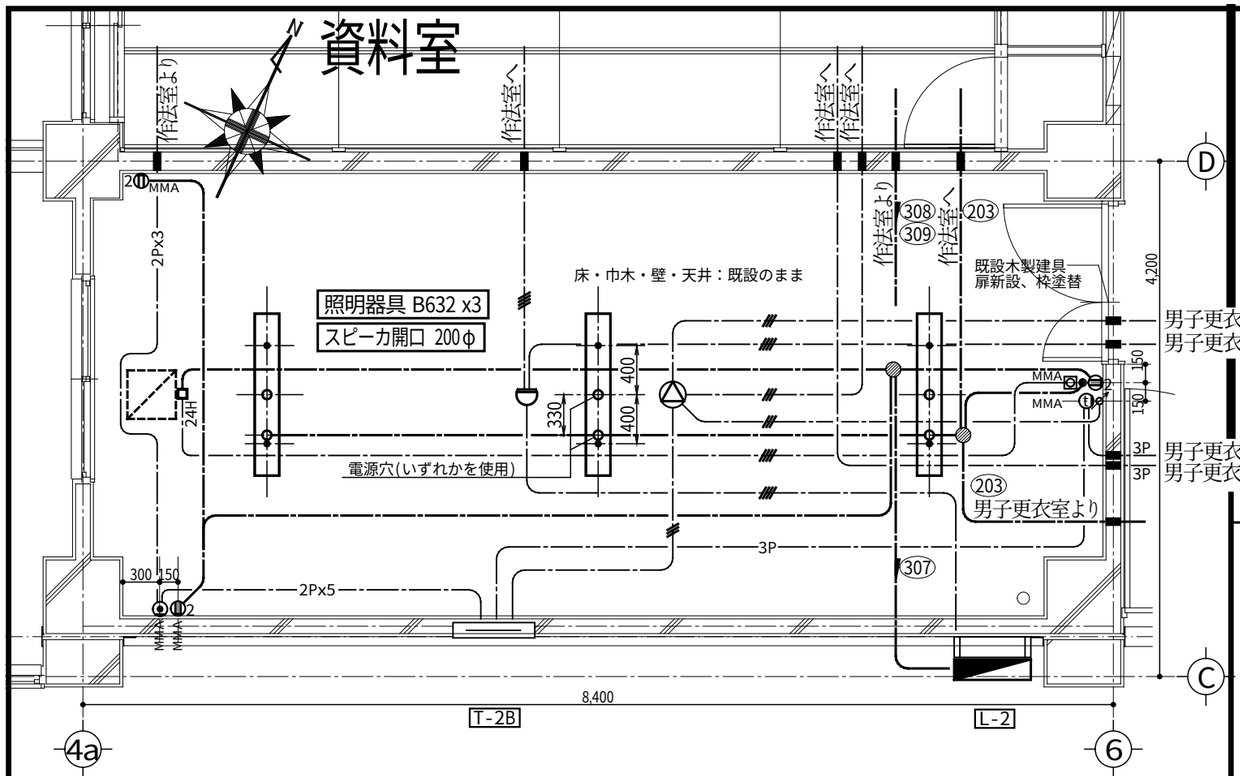

資料室

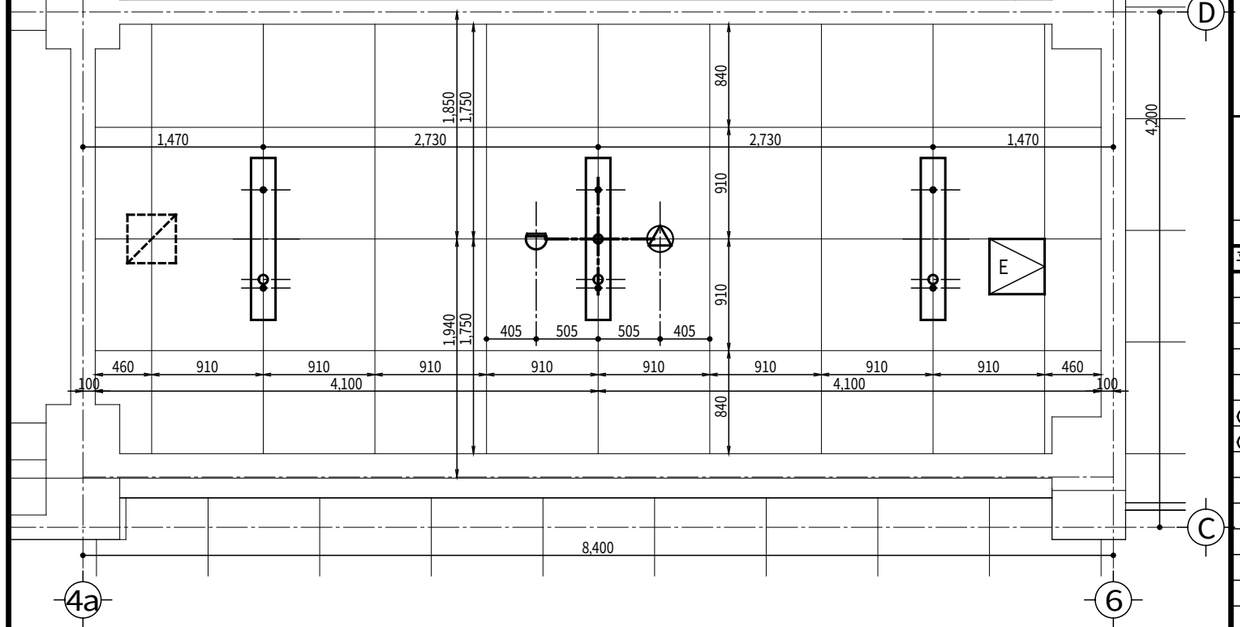

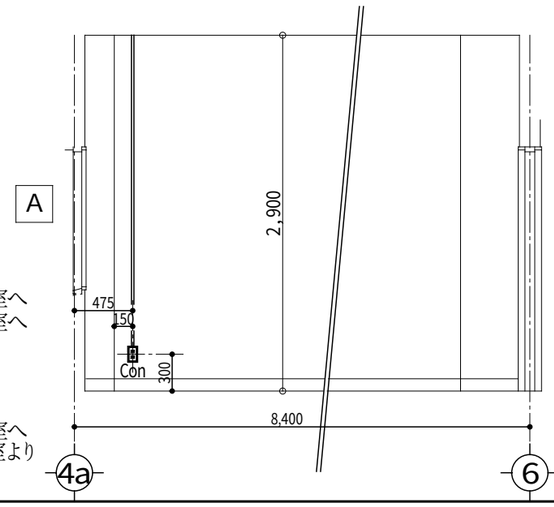

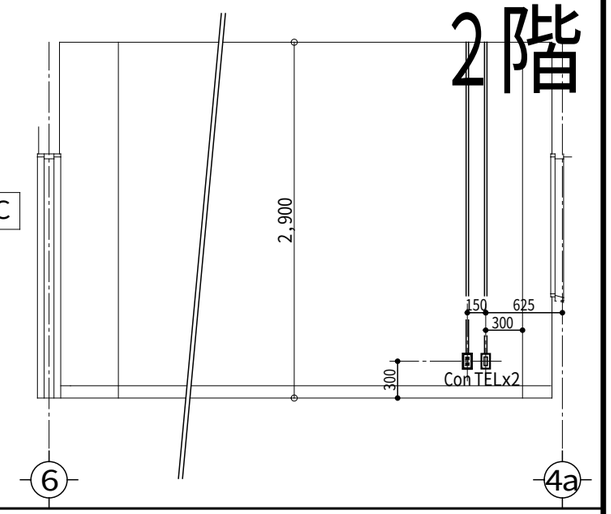

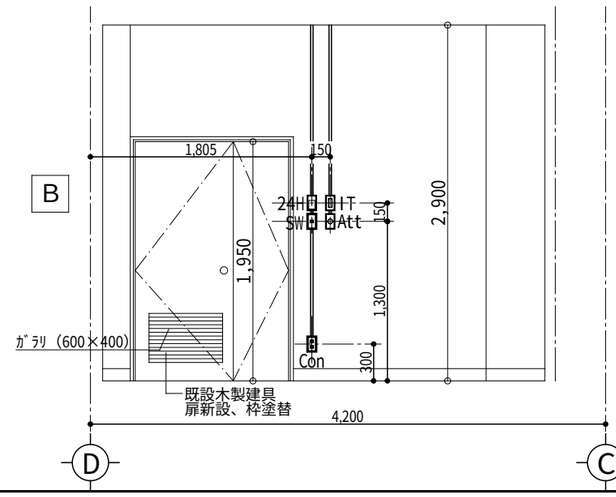

記号				記号			
平面図	展開図	名称・規格	備考	平面図	展開図	名称・規格	備考
●		埋込スイッチ	1P-15A ×1／×2／×3			電話アウトレット／電話機	壁付／床付
●3 ●4		埋込スイッチ	3W-15A／4W-15A			天井スピーカ	
●L		埋込スイッチ（確認灯付）	1P- 4A			天井スピーカ	アッテネータ付
		24Hour換気扇用スイッチ	空調設備工事			アッテネータ	
		空調機用リモコンスイッチ	空調設備工事			インターホン（校舎用）	
◍ ◍2		埋込コンセント	2P-15A ×1 ／ ×2			テレビ共聴アウトレット（壁付）	CS-7FW ／ コンセント
◍E ◍2E		埋込コンセント（接地極付）	2P-15AE ×1 ／ ×2			テレビ共聴アウトレット（天井）	CS-7FW
◍ET		埋込コンセント（接地端子付）	2P-15AET ×1 ／ ×2			LANモジュラージャック	RJ45×2 ／ コンセント
◍FC		埋込コンセント（FC用）	抜止型			非常押しボタン	
◍F		埋込コンセント（換気扇用）	2P-15A			非常ベル	
						同上スイッチボックス	MCCB 2P1E-50AF/15AT
⊗		既設不要アウトレットボックス	カバープレート取付			電池時計	時報電波自動受信
		メタル・モールジング	MM-A				

作成訂正									
作成				(株)浅沼組・(株)崎山組 ＪＶ	責任者	担当者	作図	：日付 2010(H22) 08/07	：プロジェクト名 町立大淀中学校大規模改造その他工事
訂正							K.Sakai	：図面名 資料室 配線図・天井伏図・展開図	：縮尺 原版:A3 1:100 1:200
									NO E-840 -00