A

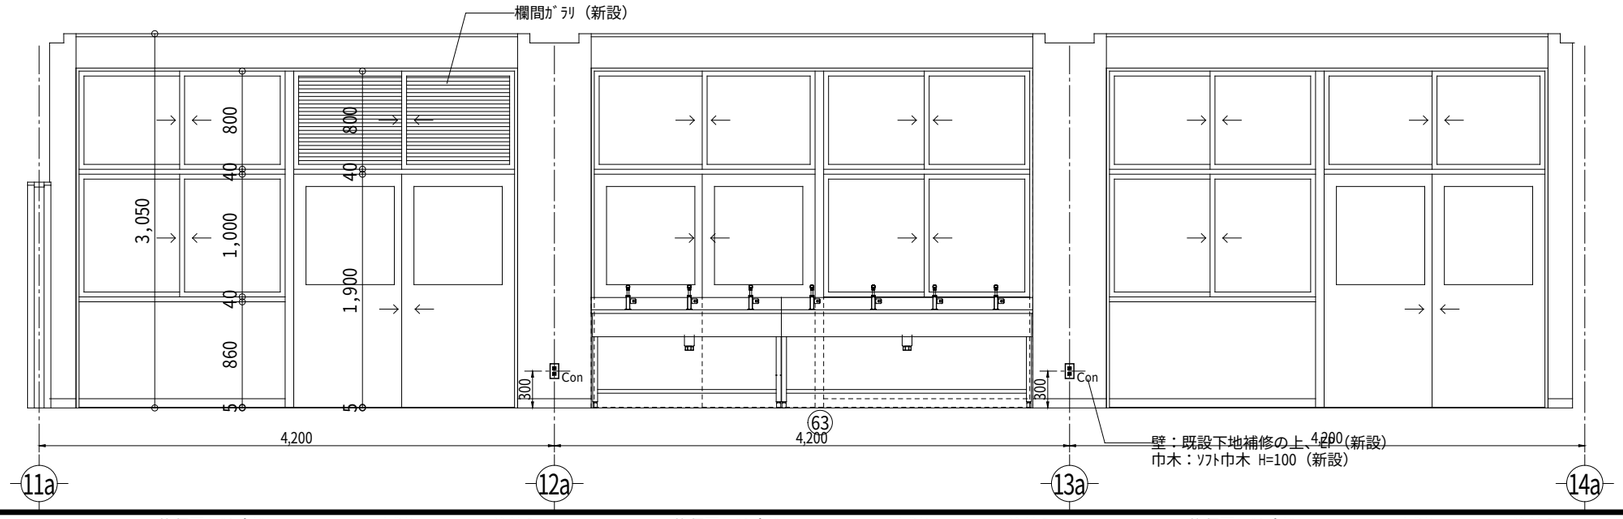

C

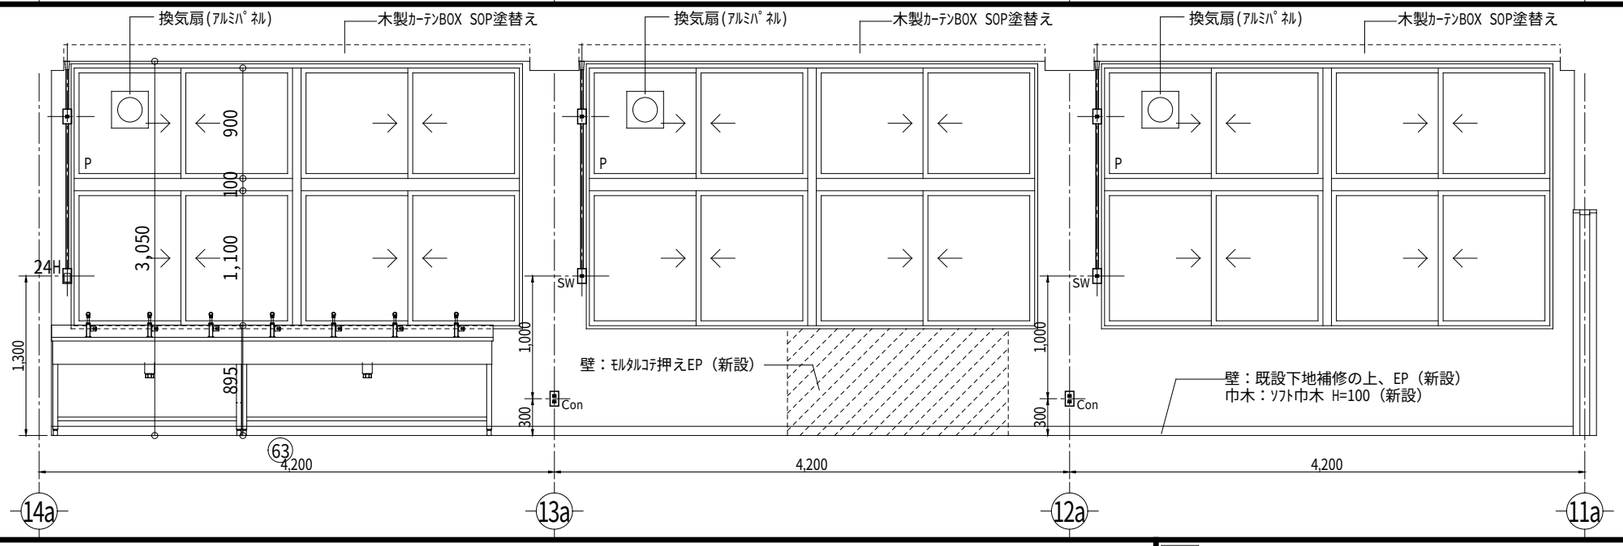

記号			
平面図	展開図	名称・規格	備考
●2 ●3		埋込スイッチ	1P-15A ×1／×2／×3
●3 ●4		埋込スイッチ	3W-15A／4W-15A
●L		埋込スイッチ（確認灯付）	1P- 4A
		24Hour換気扇用スイッチ	空調設備工事
		空調機用リモコンスイッチ	空調設備工事
2		埋込コンセント	2P-15A ×1 ／ ×2
E 2E		埋込コンセント（接地極付）	2P-15AE ×1 ／ ×2
ET		埋込コンセント（接地端子付）	2P-15AET ×1 ／ ×2
FC		埋込コンセント（FC用）	抜止型
F		埋込コンセント（換気扇用）	2P-15A
		既設不要アウトレットボックス	カバープレート取付
		メタル・モールジング	MM-A

記号			
平面図	展開図	名称・規格	備考
		電話アウトレット／電話機	壁付／床付
		天井スピーカ	
		天井スピーカ	アッテネータ付
		アッテネータ	
		インターホン（校舎用）	
		テレビ共聴アウトレット（壁付）	CS-7FW ／ コンセント
		テレビ共聴アウトレット（天井）	CS-7FW
		LANモジュラージャック	RJ45×2 ／ コンセント
		非常押しボタン	
B		非常ベル	
N		同上スイッチボックス	MCCB 2P1E-50AF/15AT
		電池時計	時報電波自動受信

B

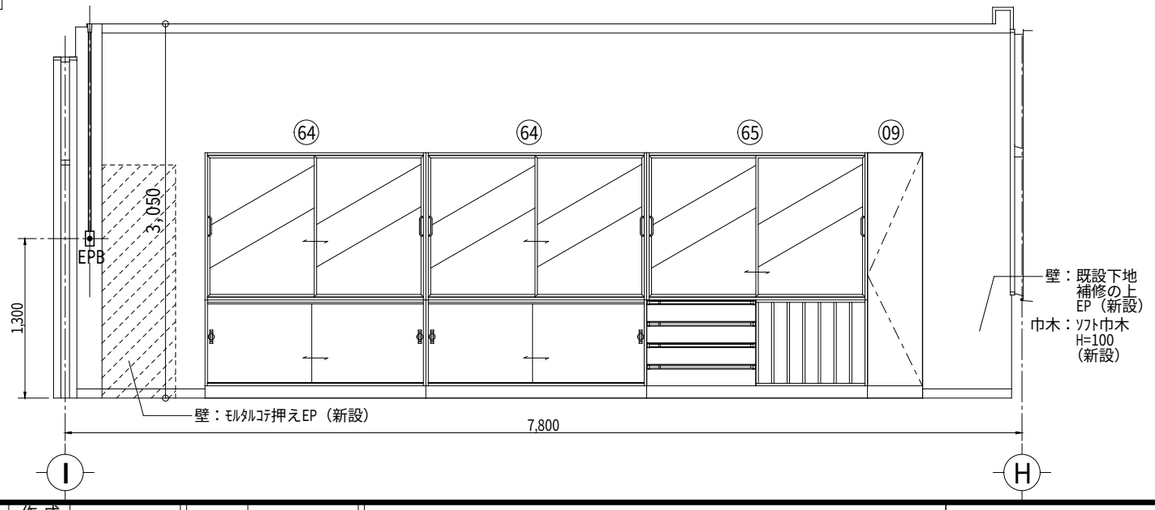

D

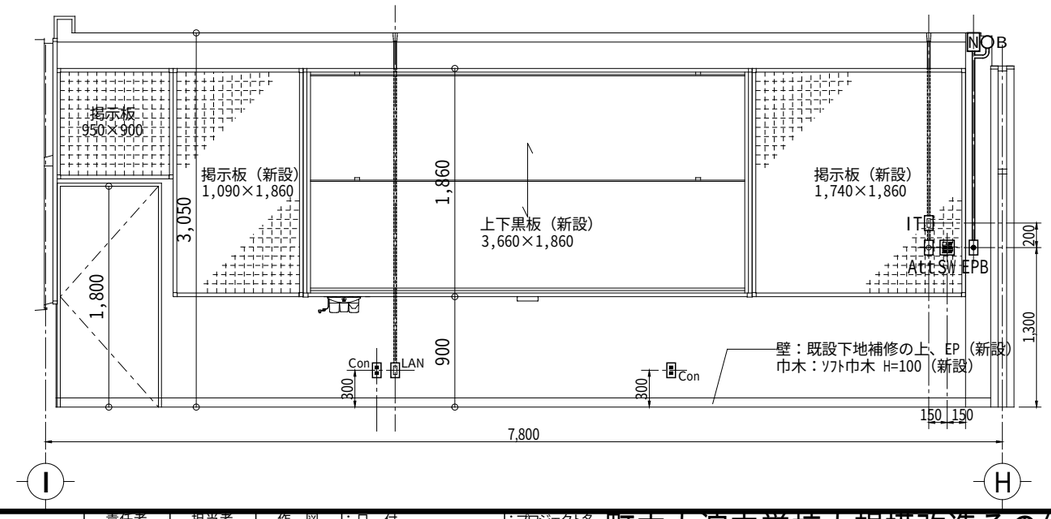

作成・訂正									
作成				(株)浅沼組・(株)崎山組 JV	責任者	担当者	作図	日付 2011(H.23)04/26	プロジェクト名 町立大淀中学校大規模改造その他工事
訂正							K.Sakao	図面名 美術室 展開図	縮尺 1: 50 原版:A3 NO E-8843-0