



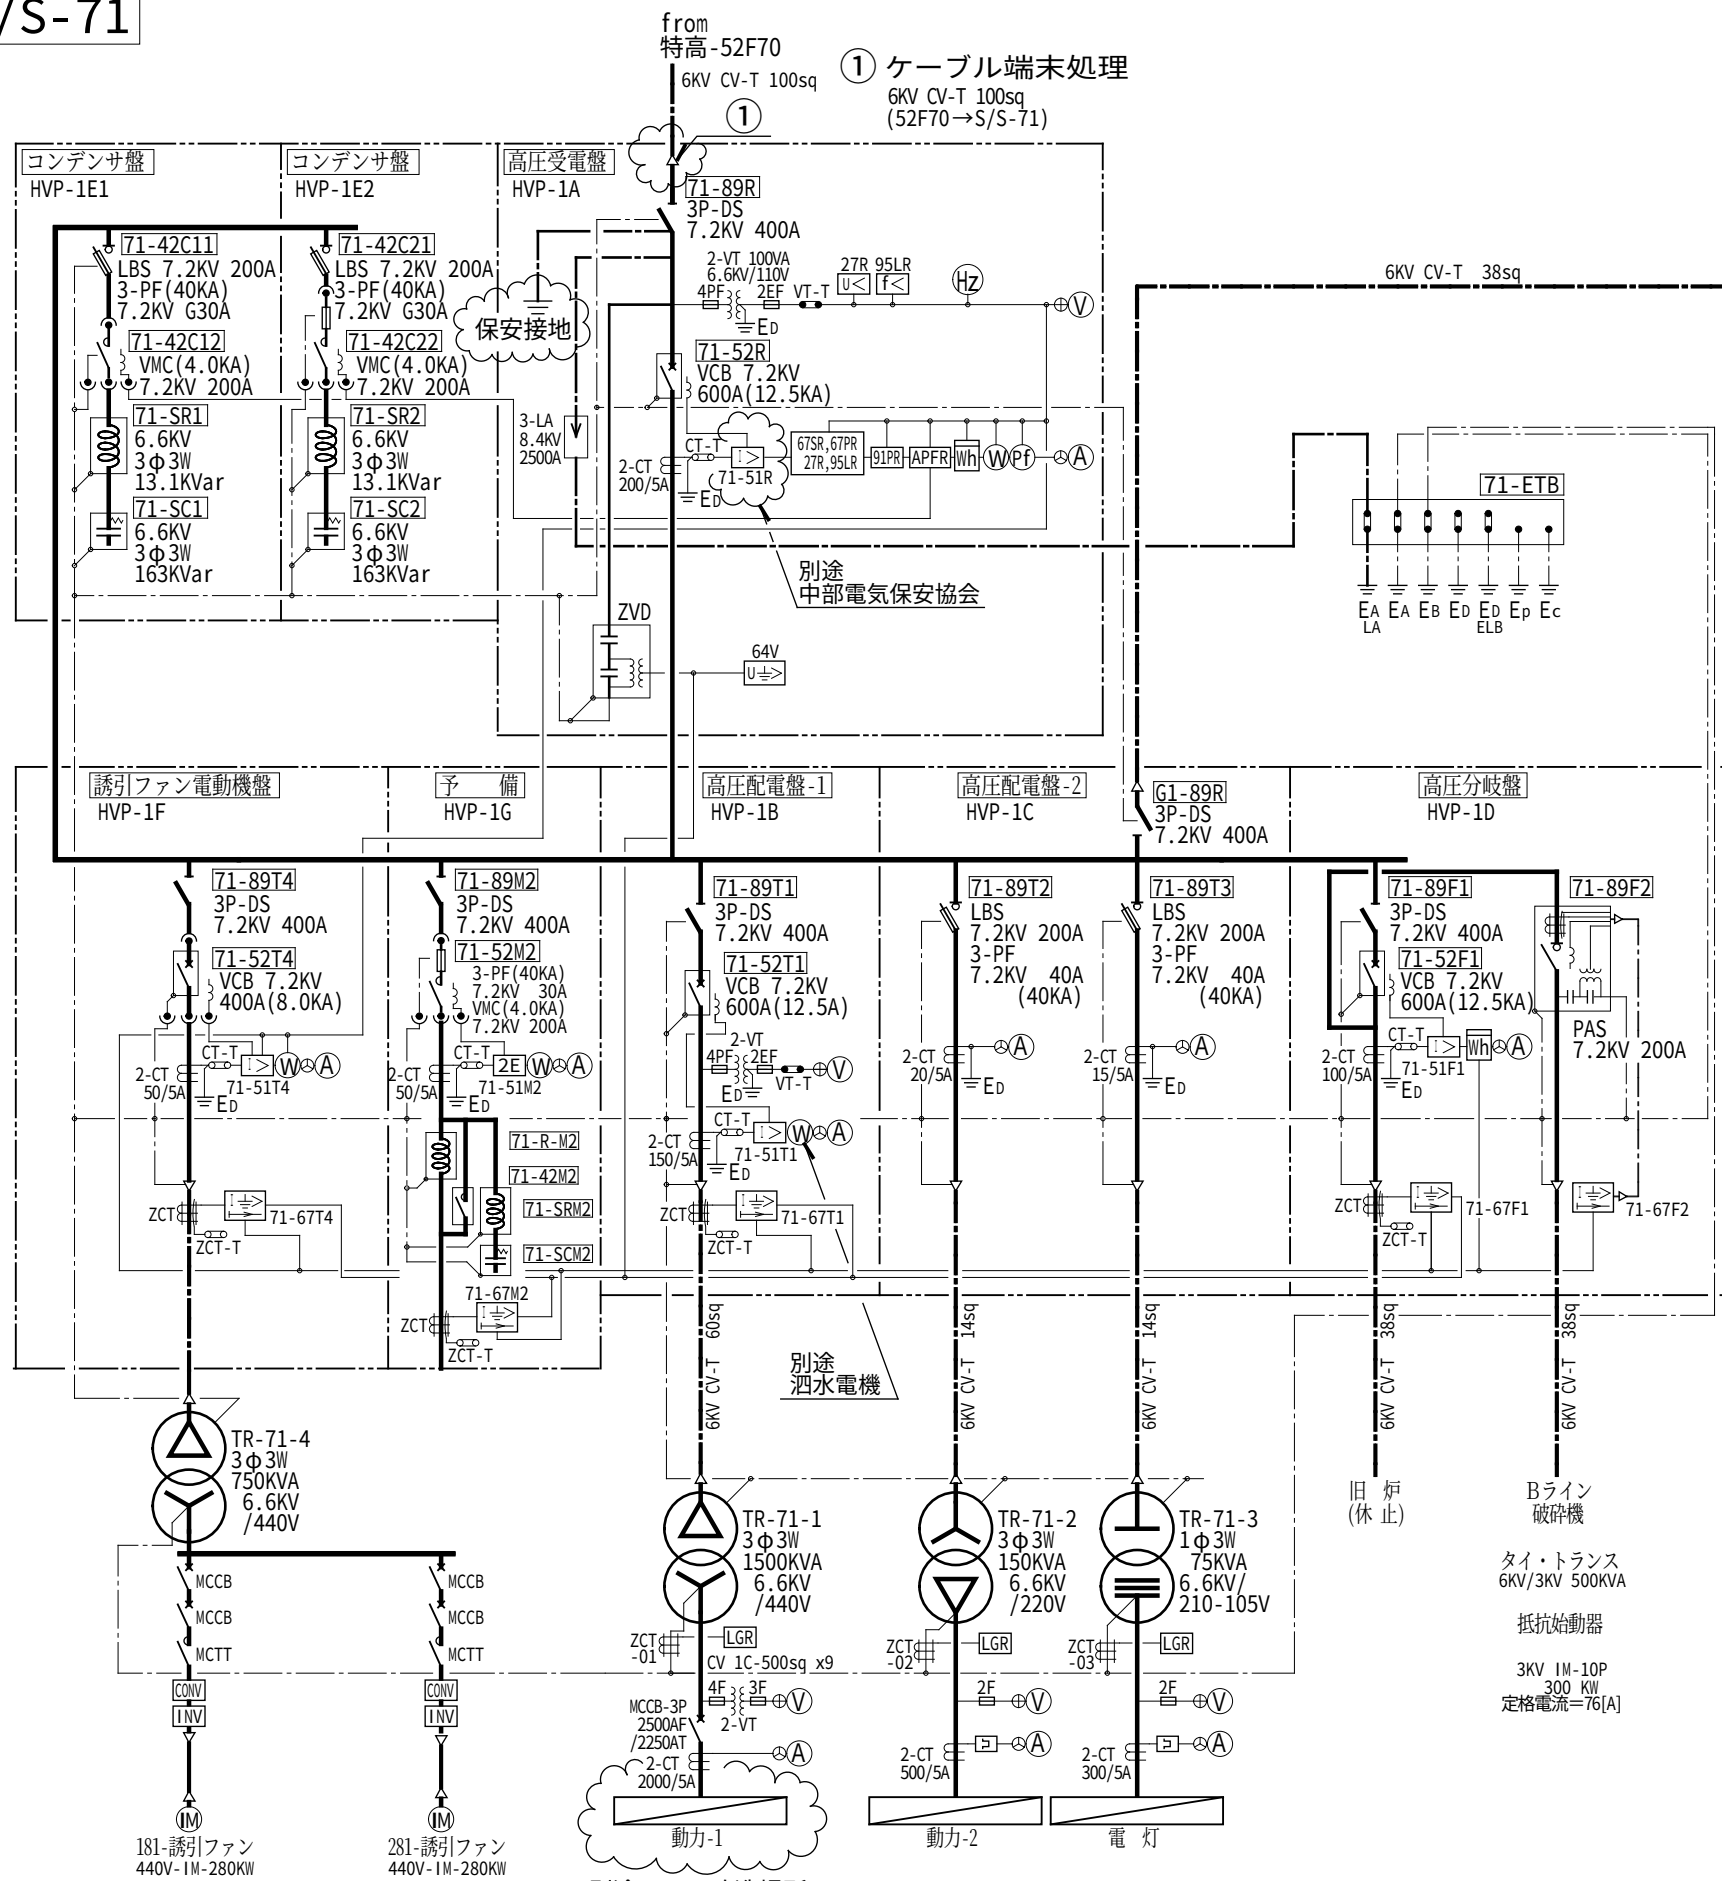

蒸気タービン発電設備(常用)(G1) 3φ3W 6600V 60Hz 1000kVA(PF=0.8) 1800rpm
全閉通風式F種絶縁、ブラシレス励磁方式

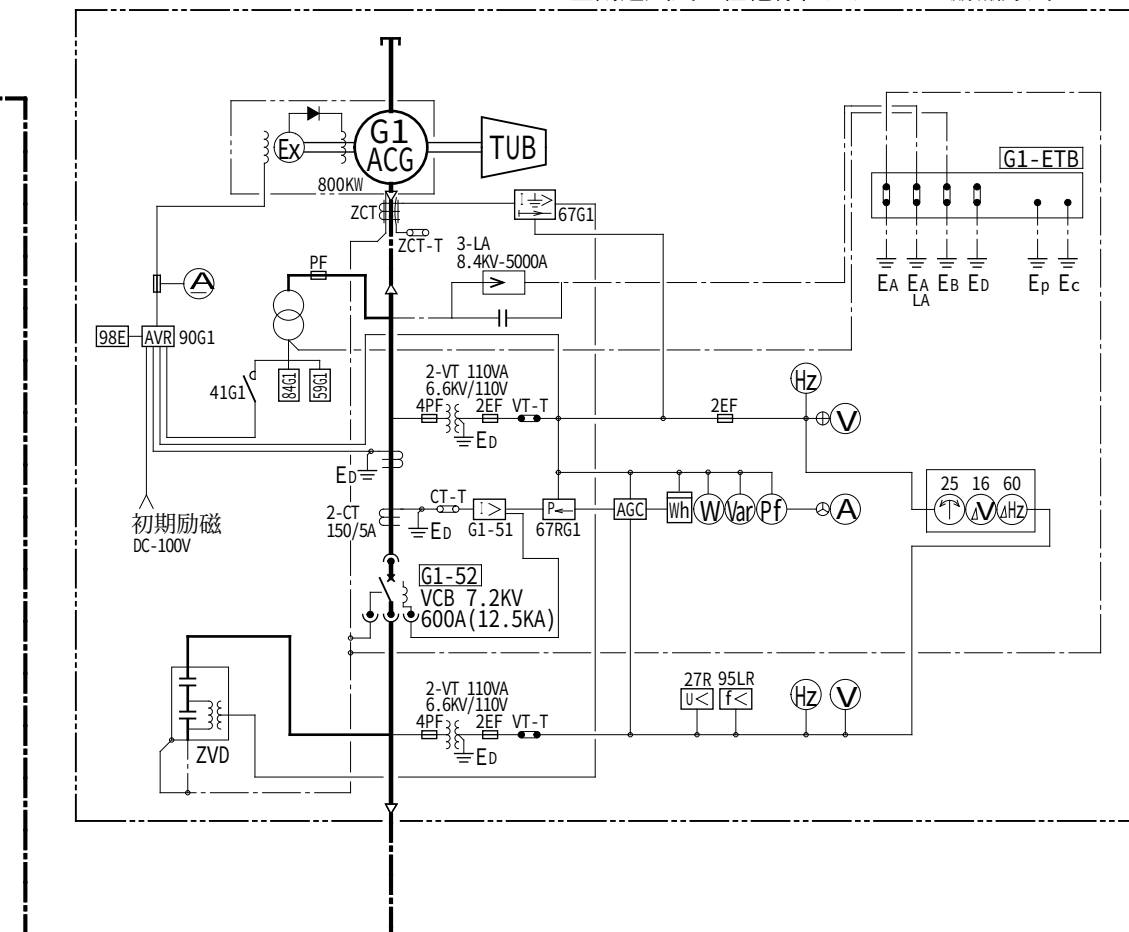

2004.09/05 施工

No.	年 月 日	備 考	No.	年 月 日	備 考	部長	C	 東洋紡エンジニアリング株式会社	SCALE	TITLE	No.
	2004.11/09	高圧受電盤 2-VT 110VA→100VA に訂正。							-----	三重中央開発株式会社 受変電設備改修計画	DINS-MCK-0308
									DATE 2004.07/06	電気設備工事 受変電設備単線結線図 S/S-71 (焼却炉設備) 竣工図	E-071-01