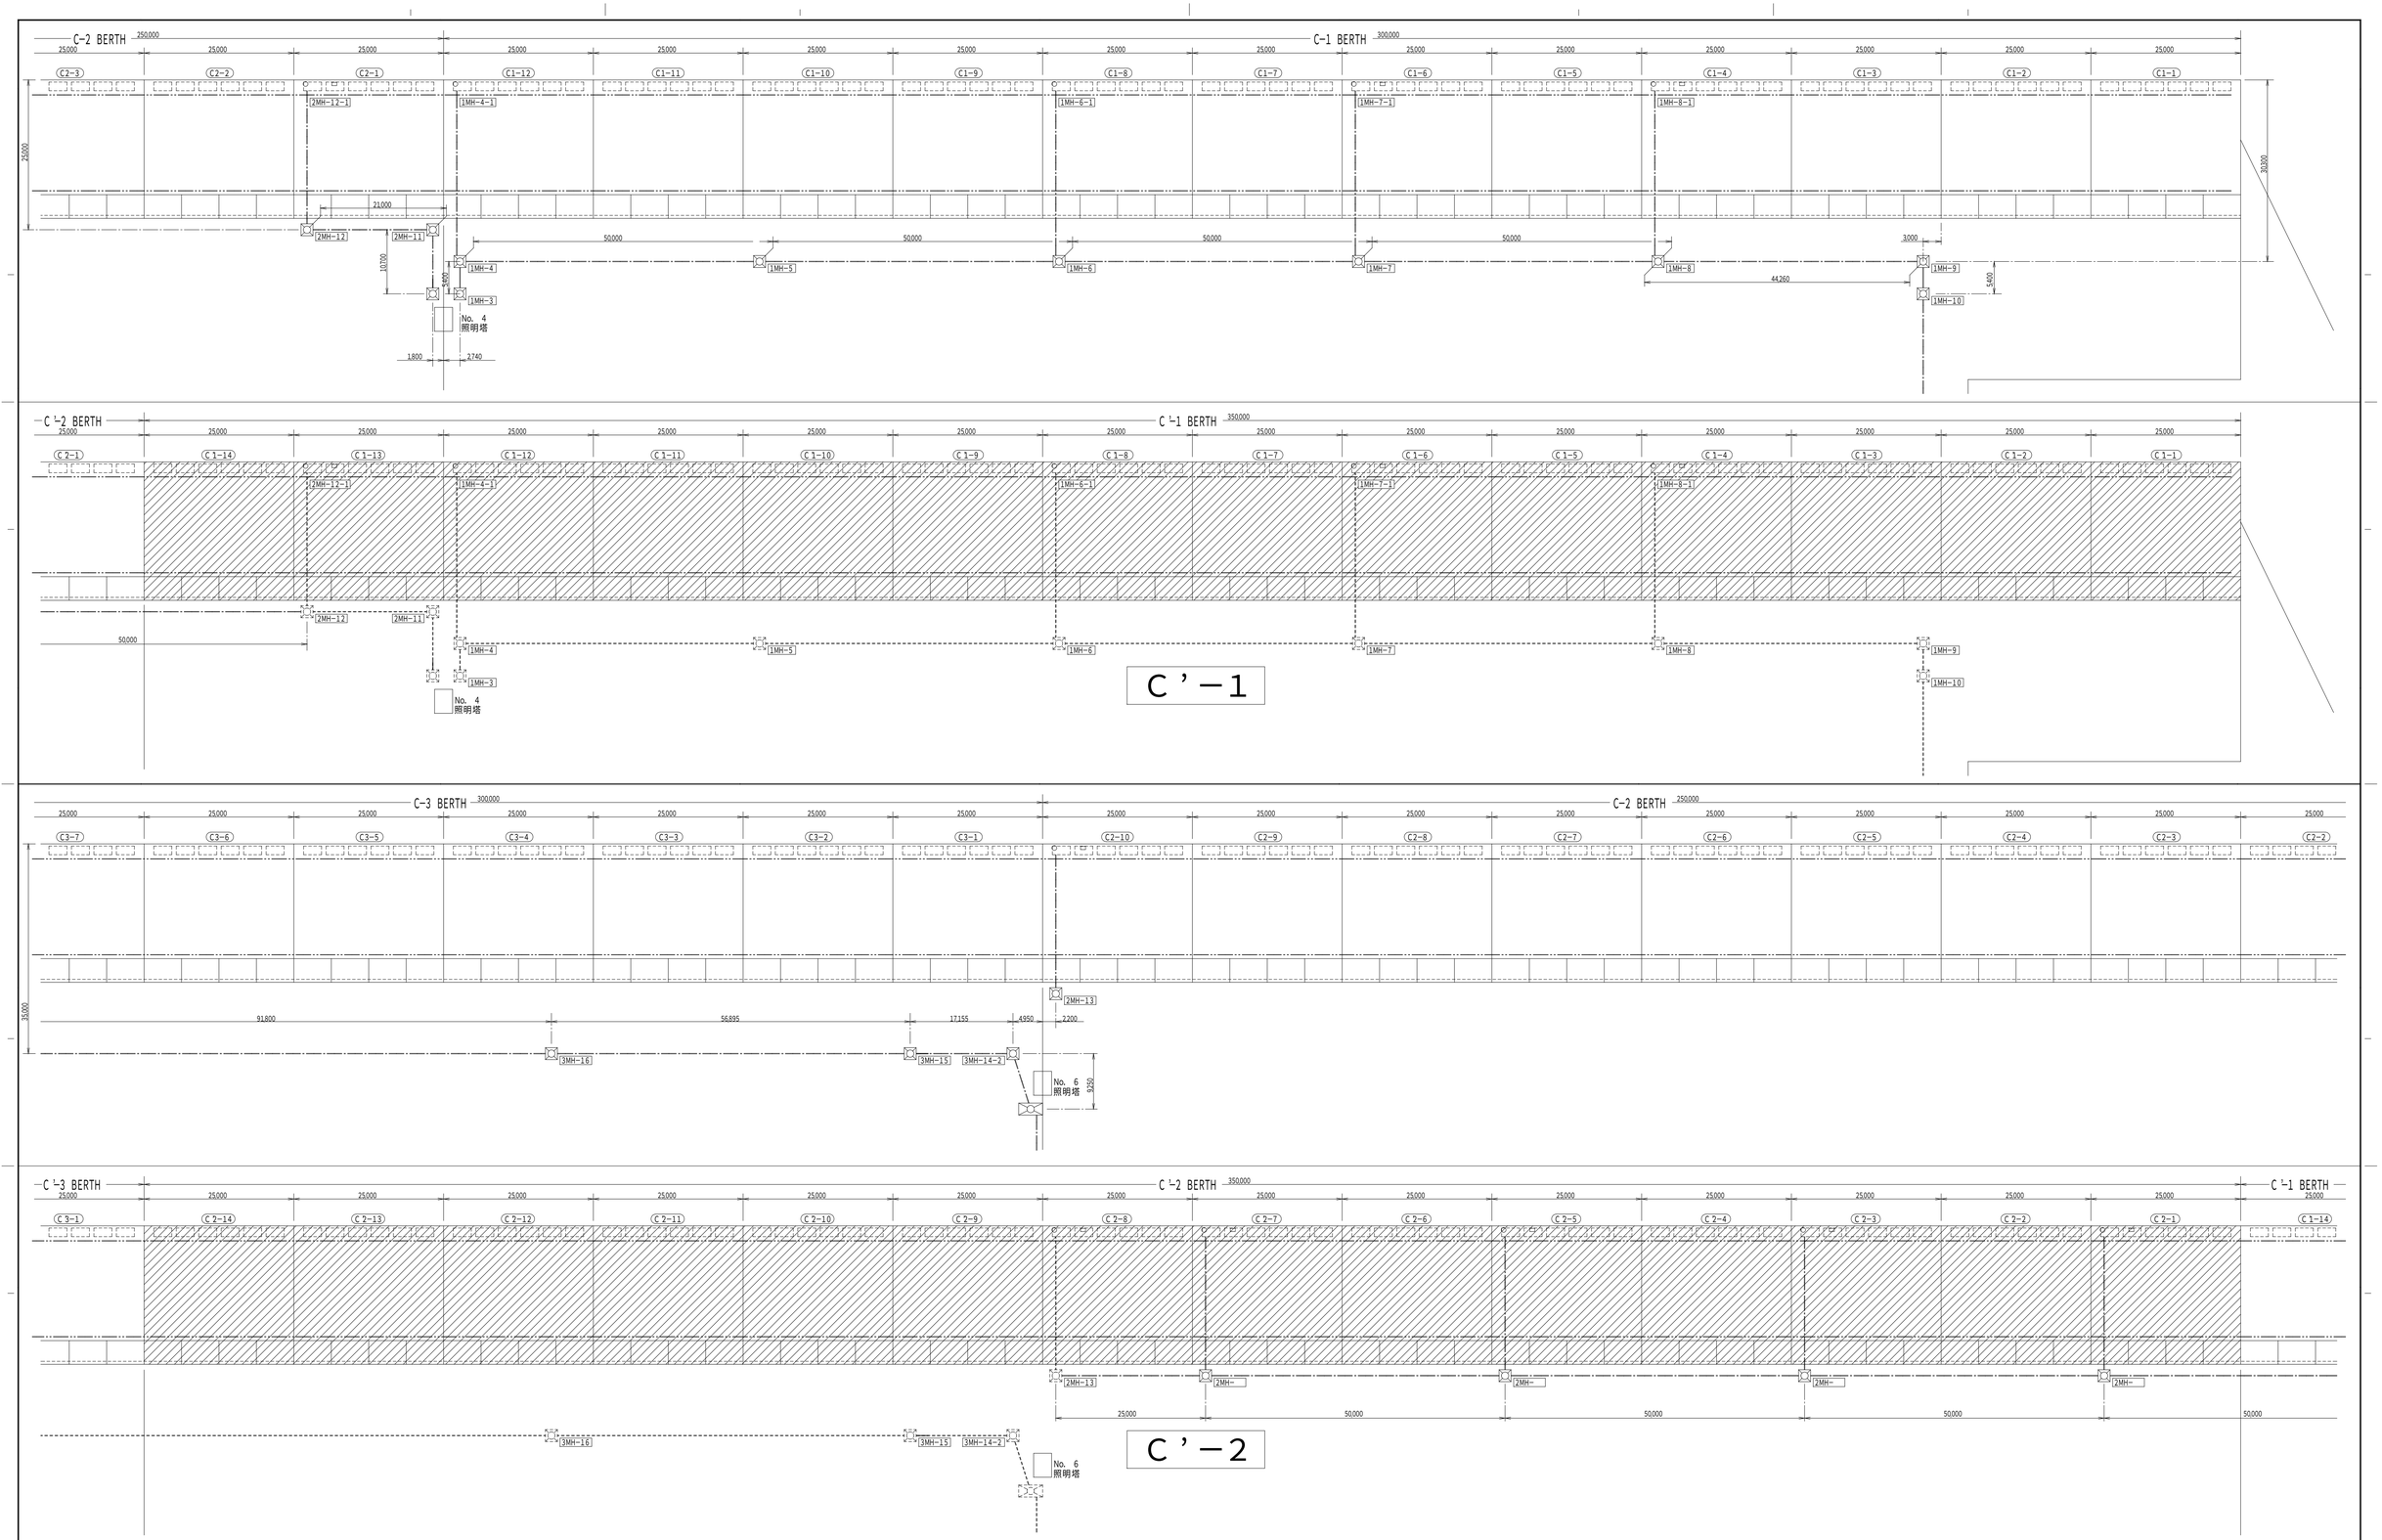

SHOWA SEKKEI 株式会社 昭和設計

管理建築士 伊藤敬祐
1級建築士 大臣登録第34477号

大阪港コンテナC-1～C-5バース改修工事

クレーン給電マンホール（C'-1,2）

No. —

DEPT.