


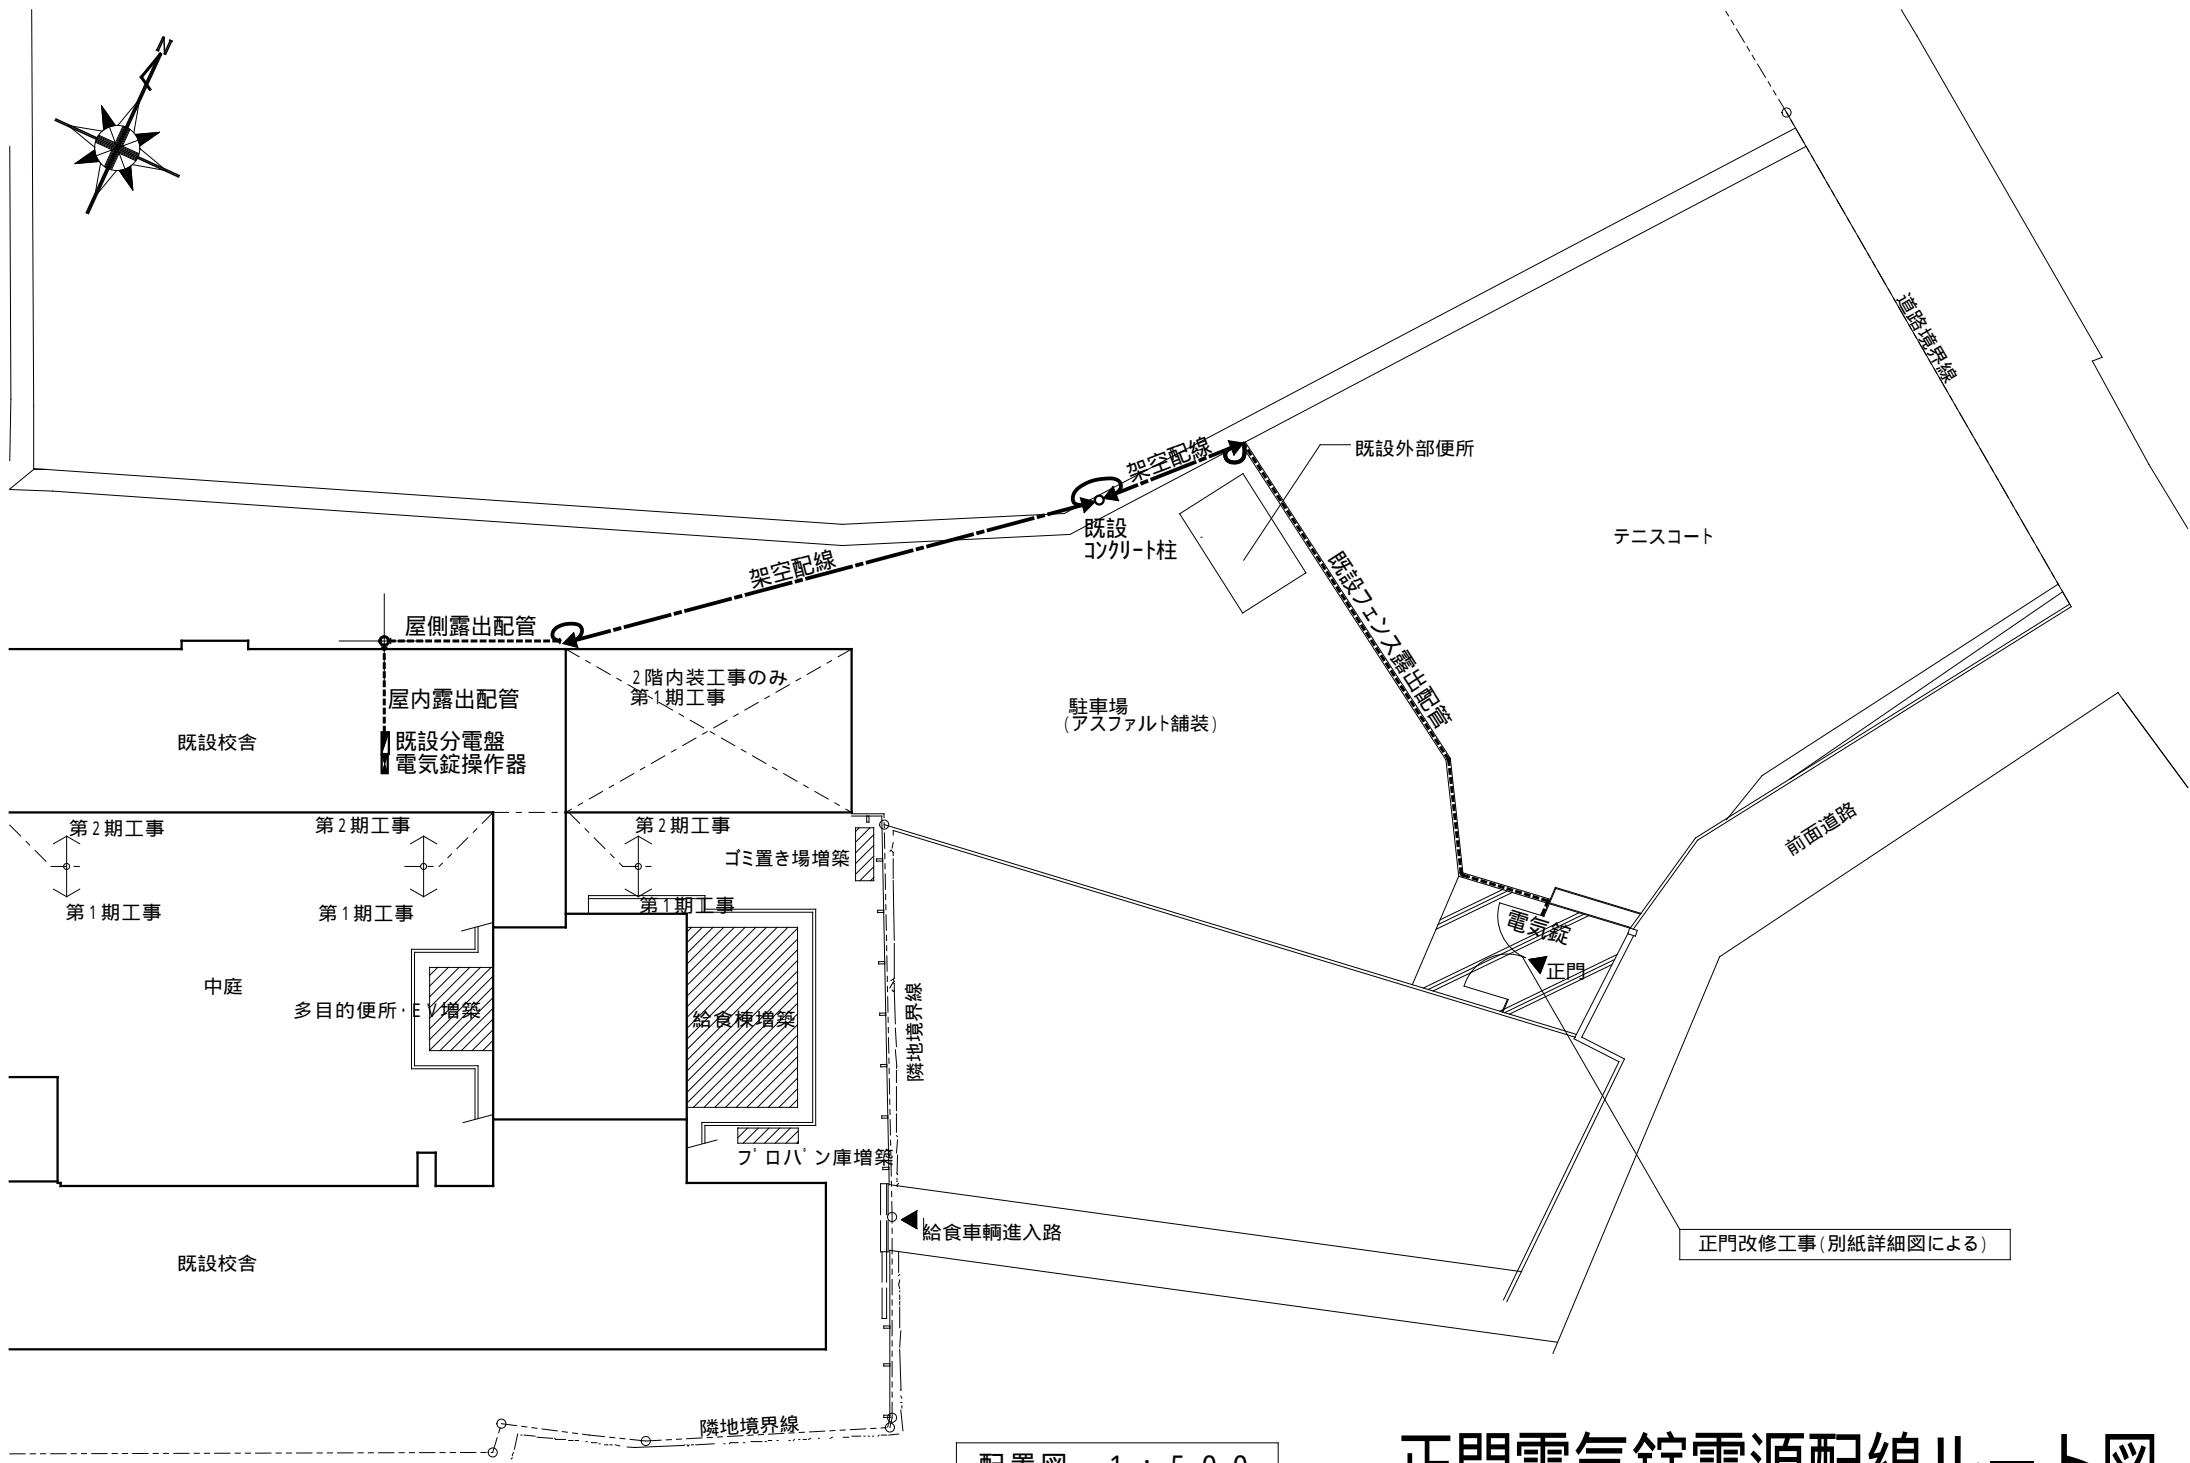

正門電気錠電源配線ルート図