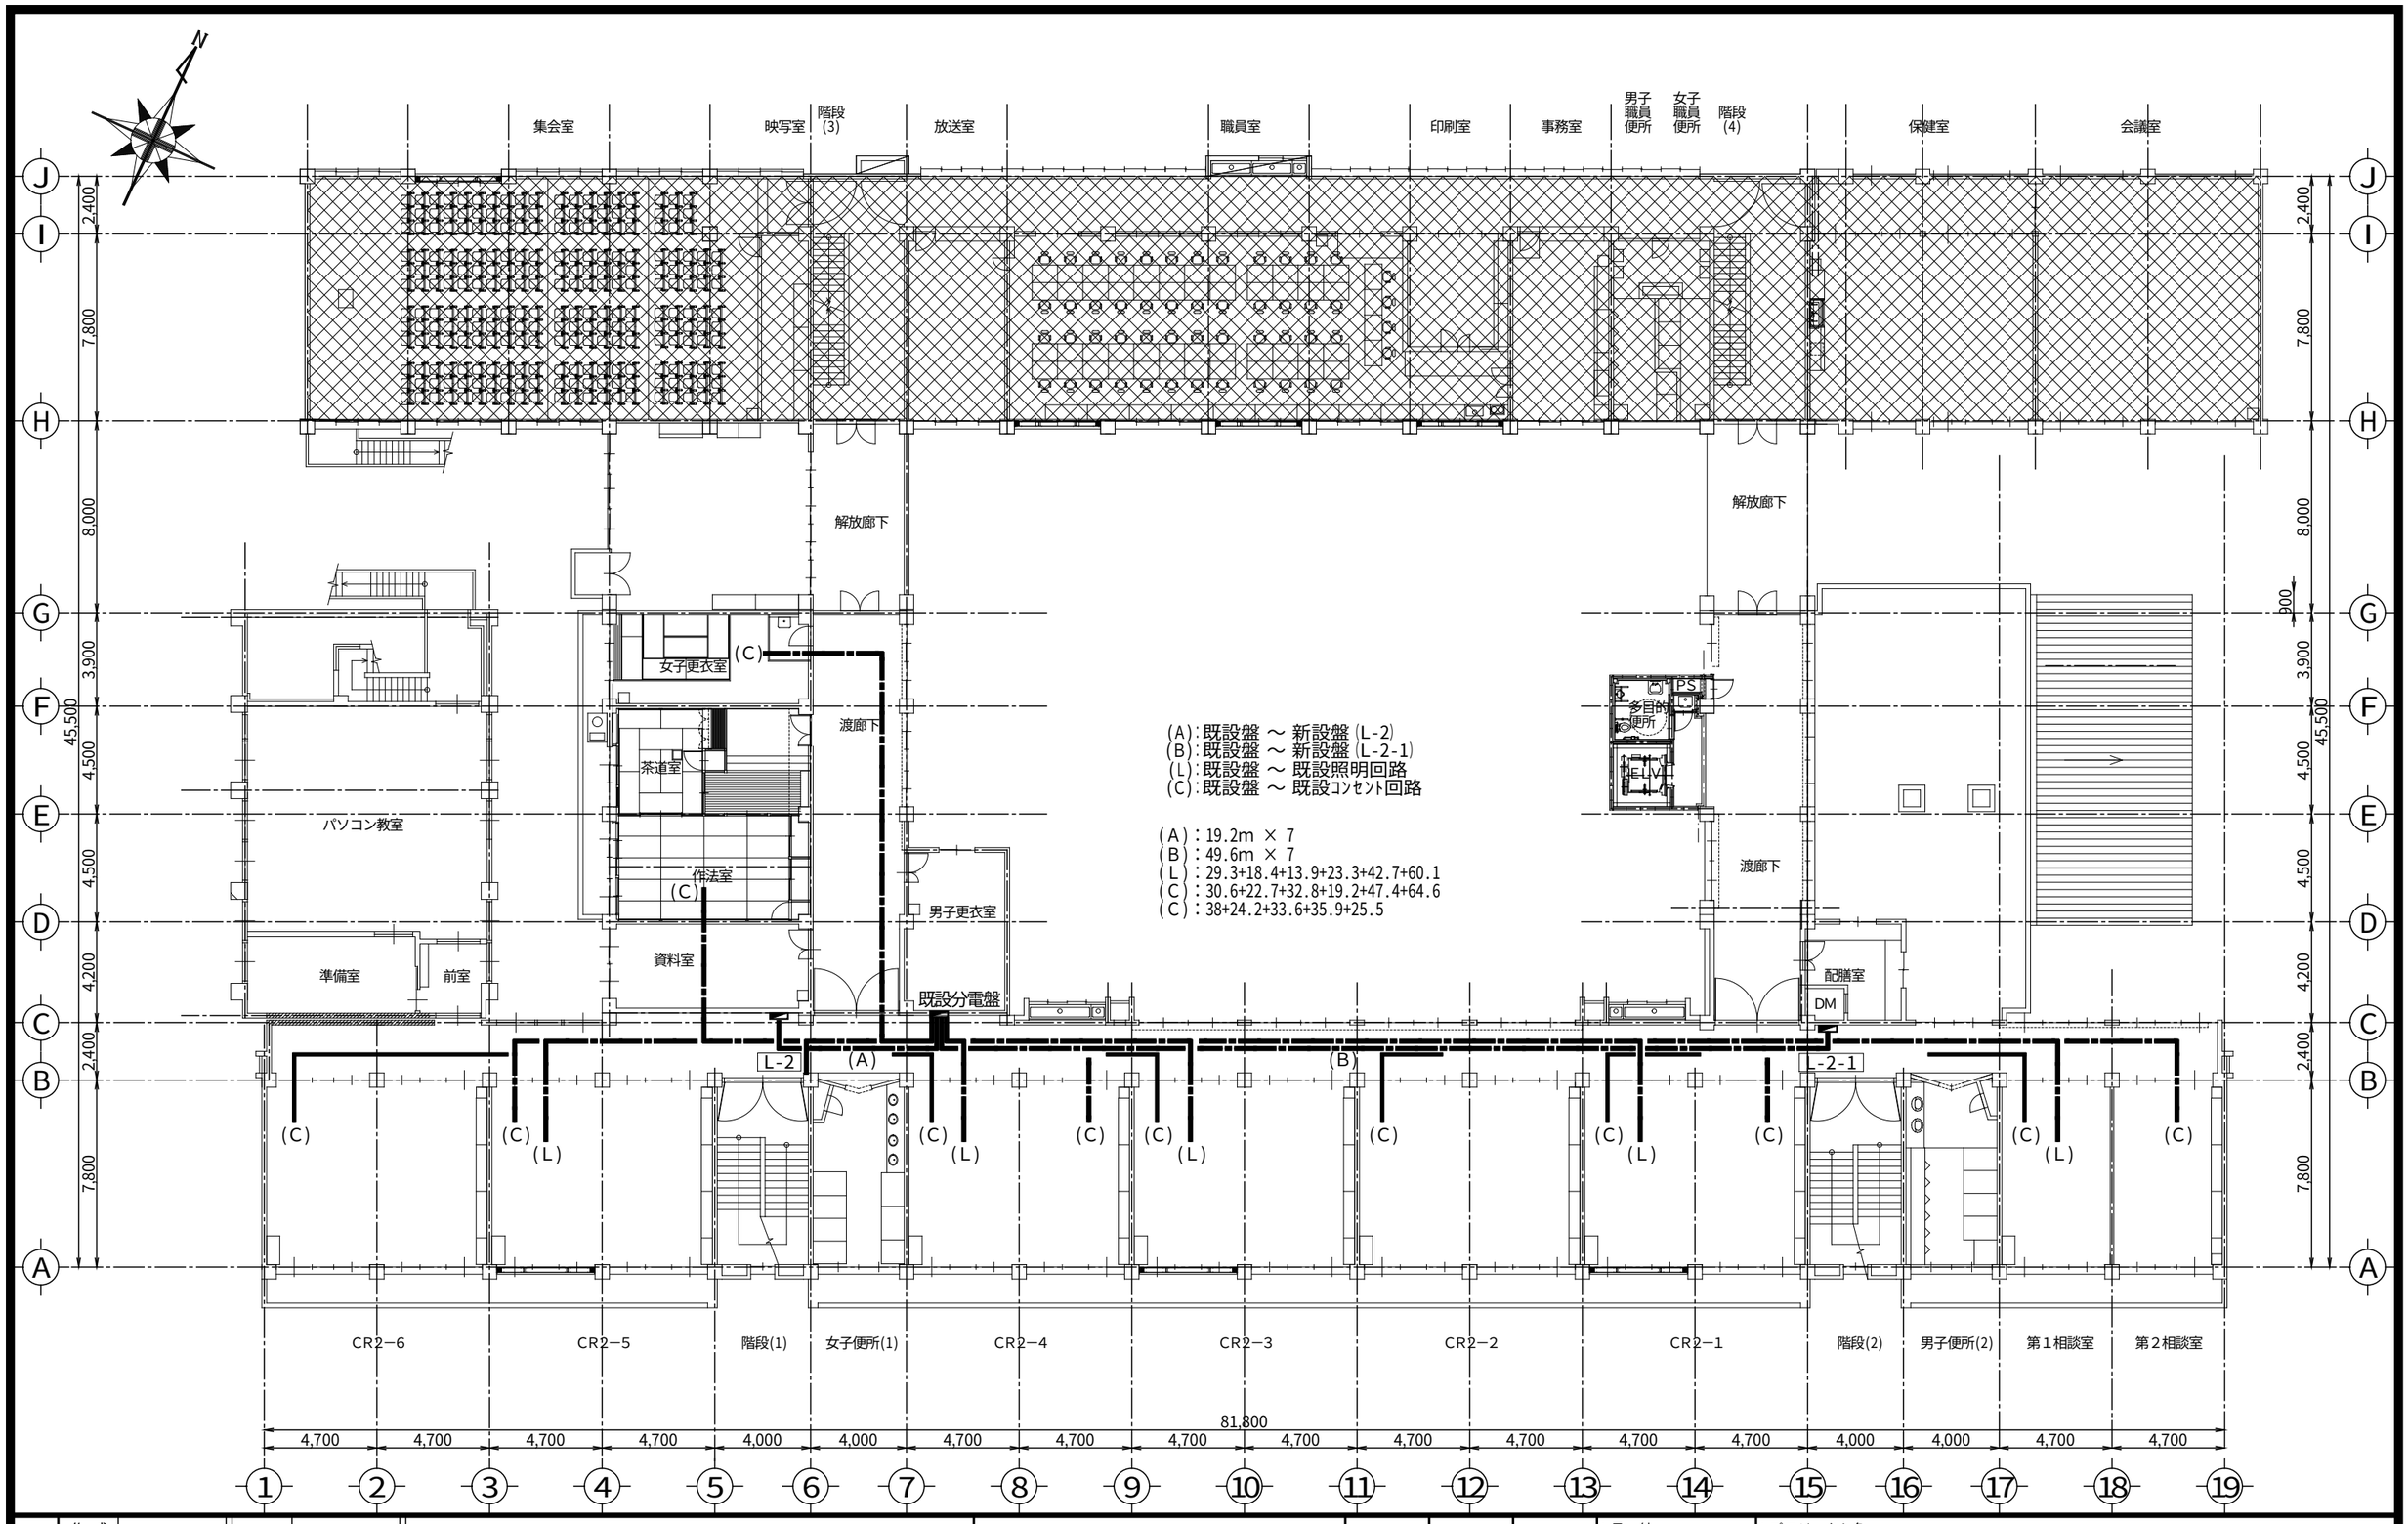

作成・訂正									
作成				(株)浅沼組・(株)崎山組 ＪＶ	責任者	担当者	作図	：日付 2010(H22) 08/07	：プロジェクト名 町立大淀中学校大規模改造その他工事
訂正							K. Sakai	：図面名 2階仮配線図 (各室照明・コンセント送り)	：縮尺 原版：A3 1：250

NO E-202 -00