

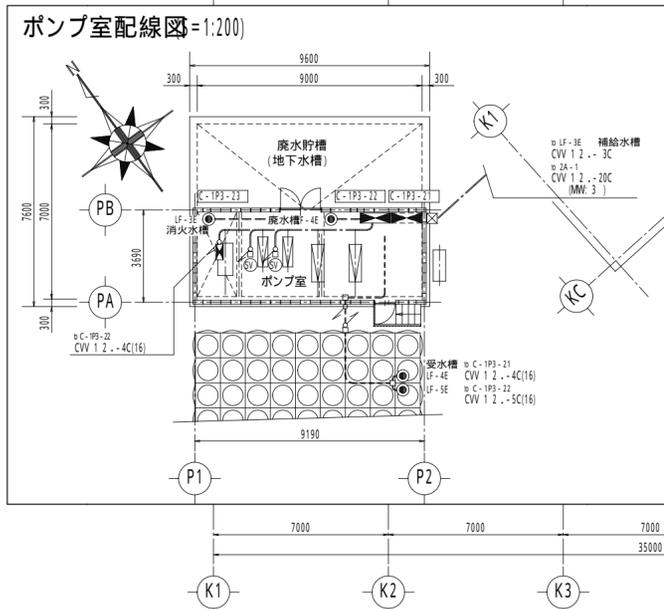


1 動力制御・警報設備1階配線図 1:200 工場棟1階

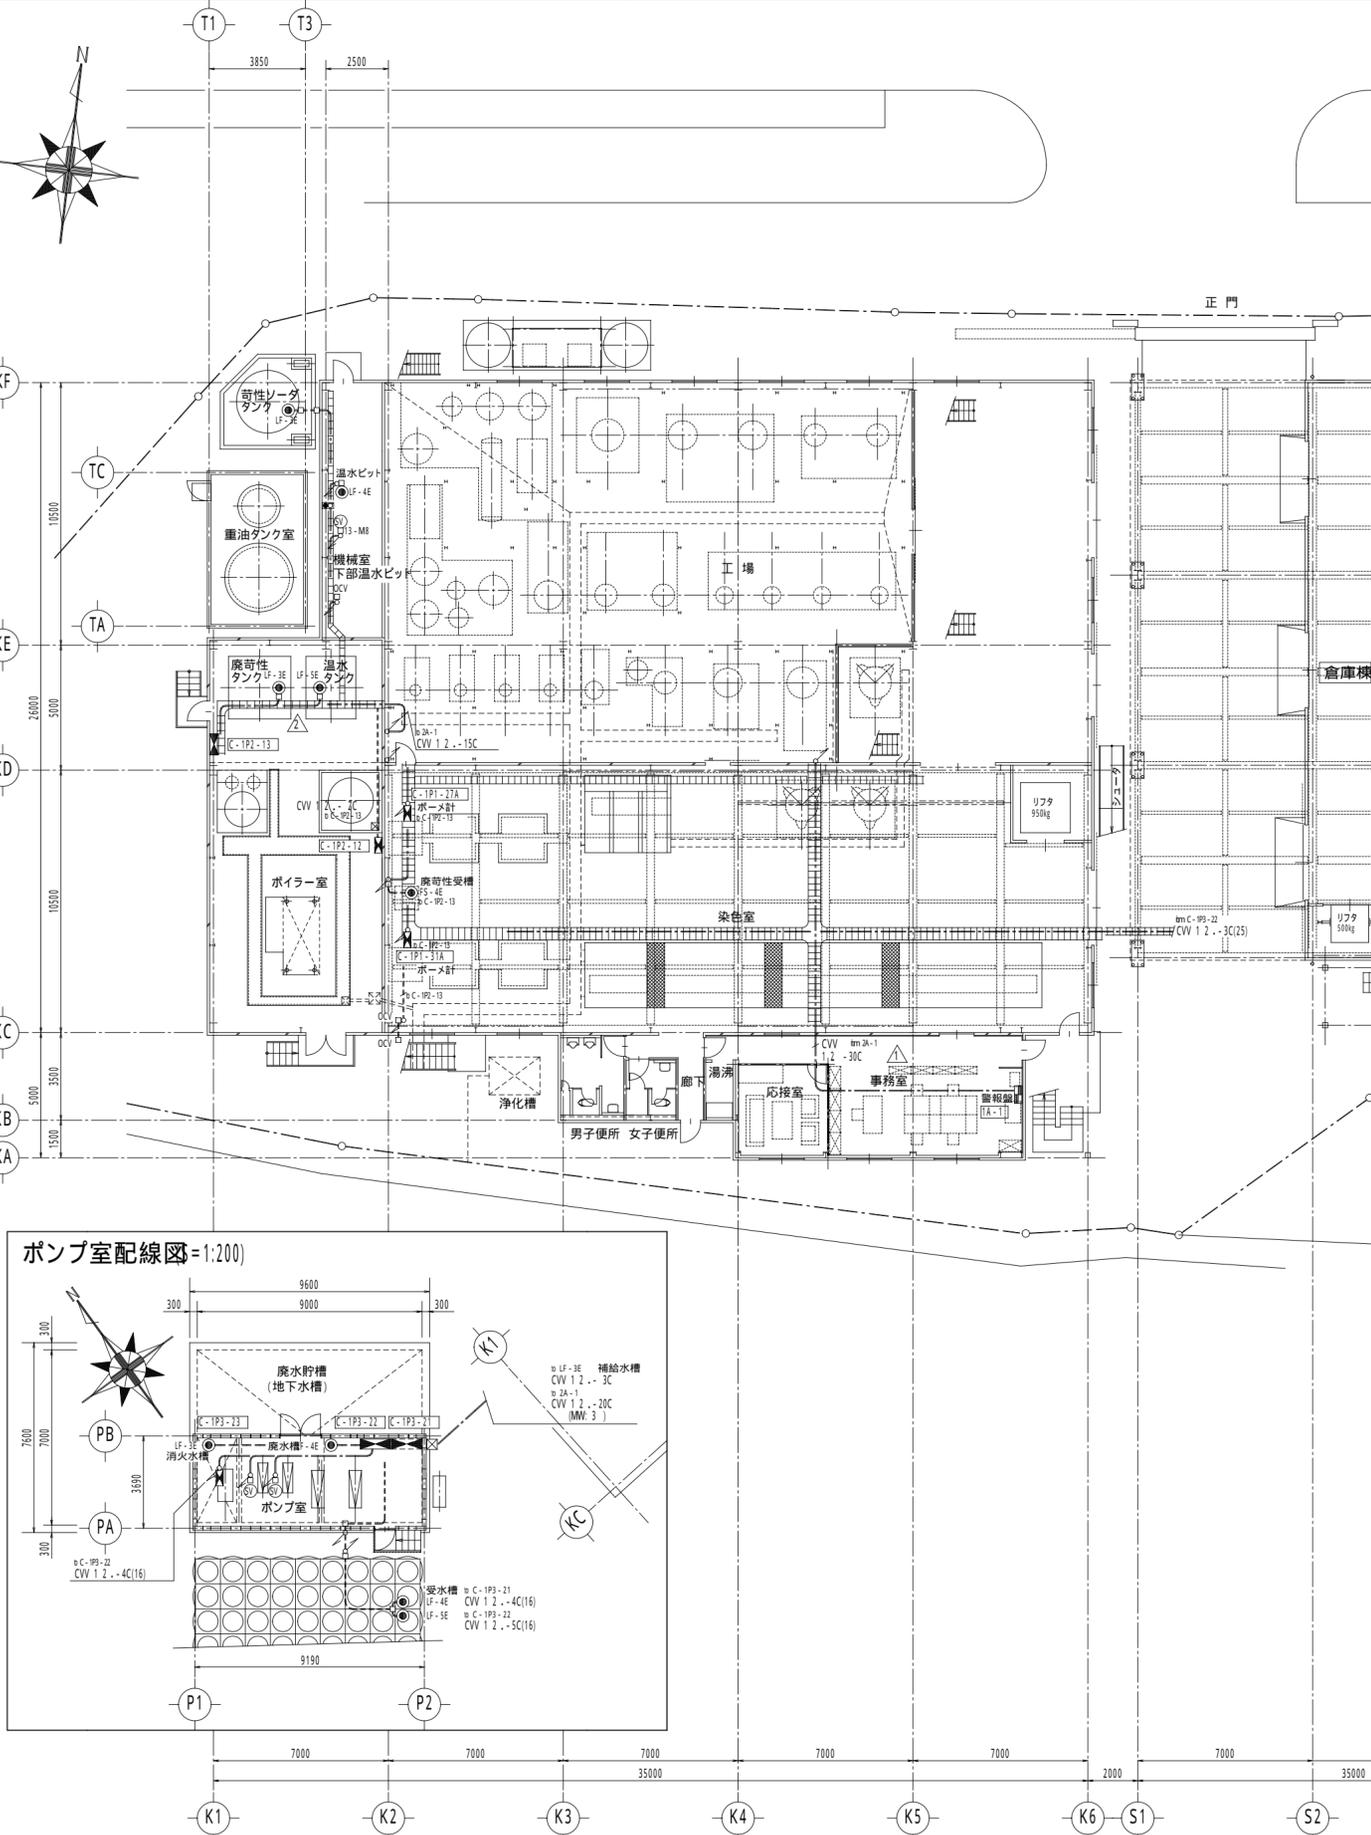

2 動力制御・警報設備2階配線図 1:200 工場棟2階

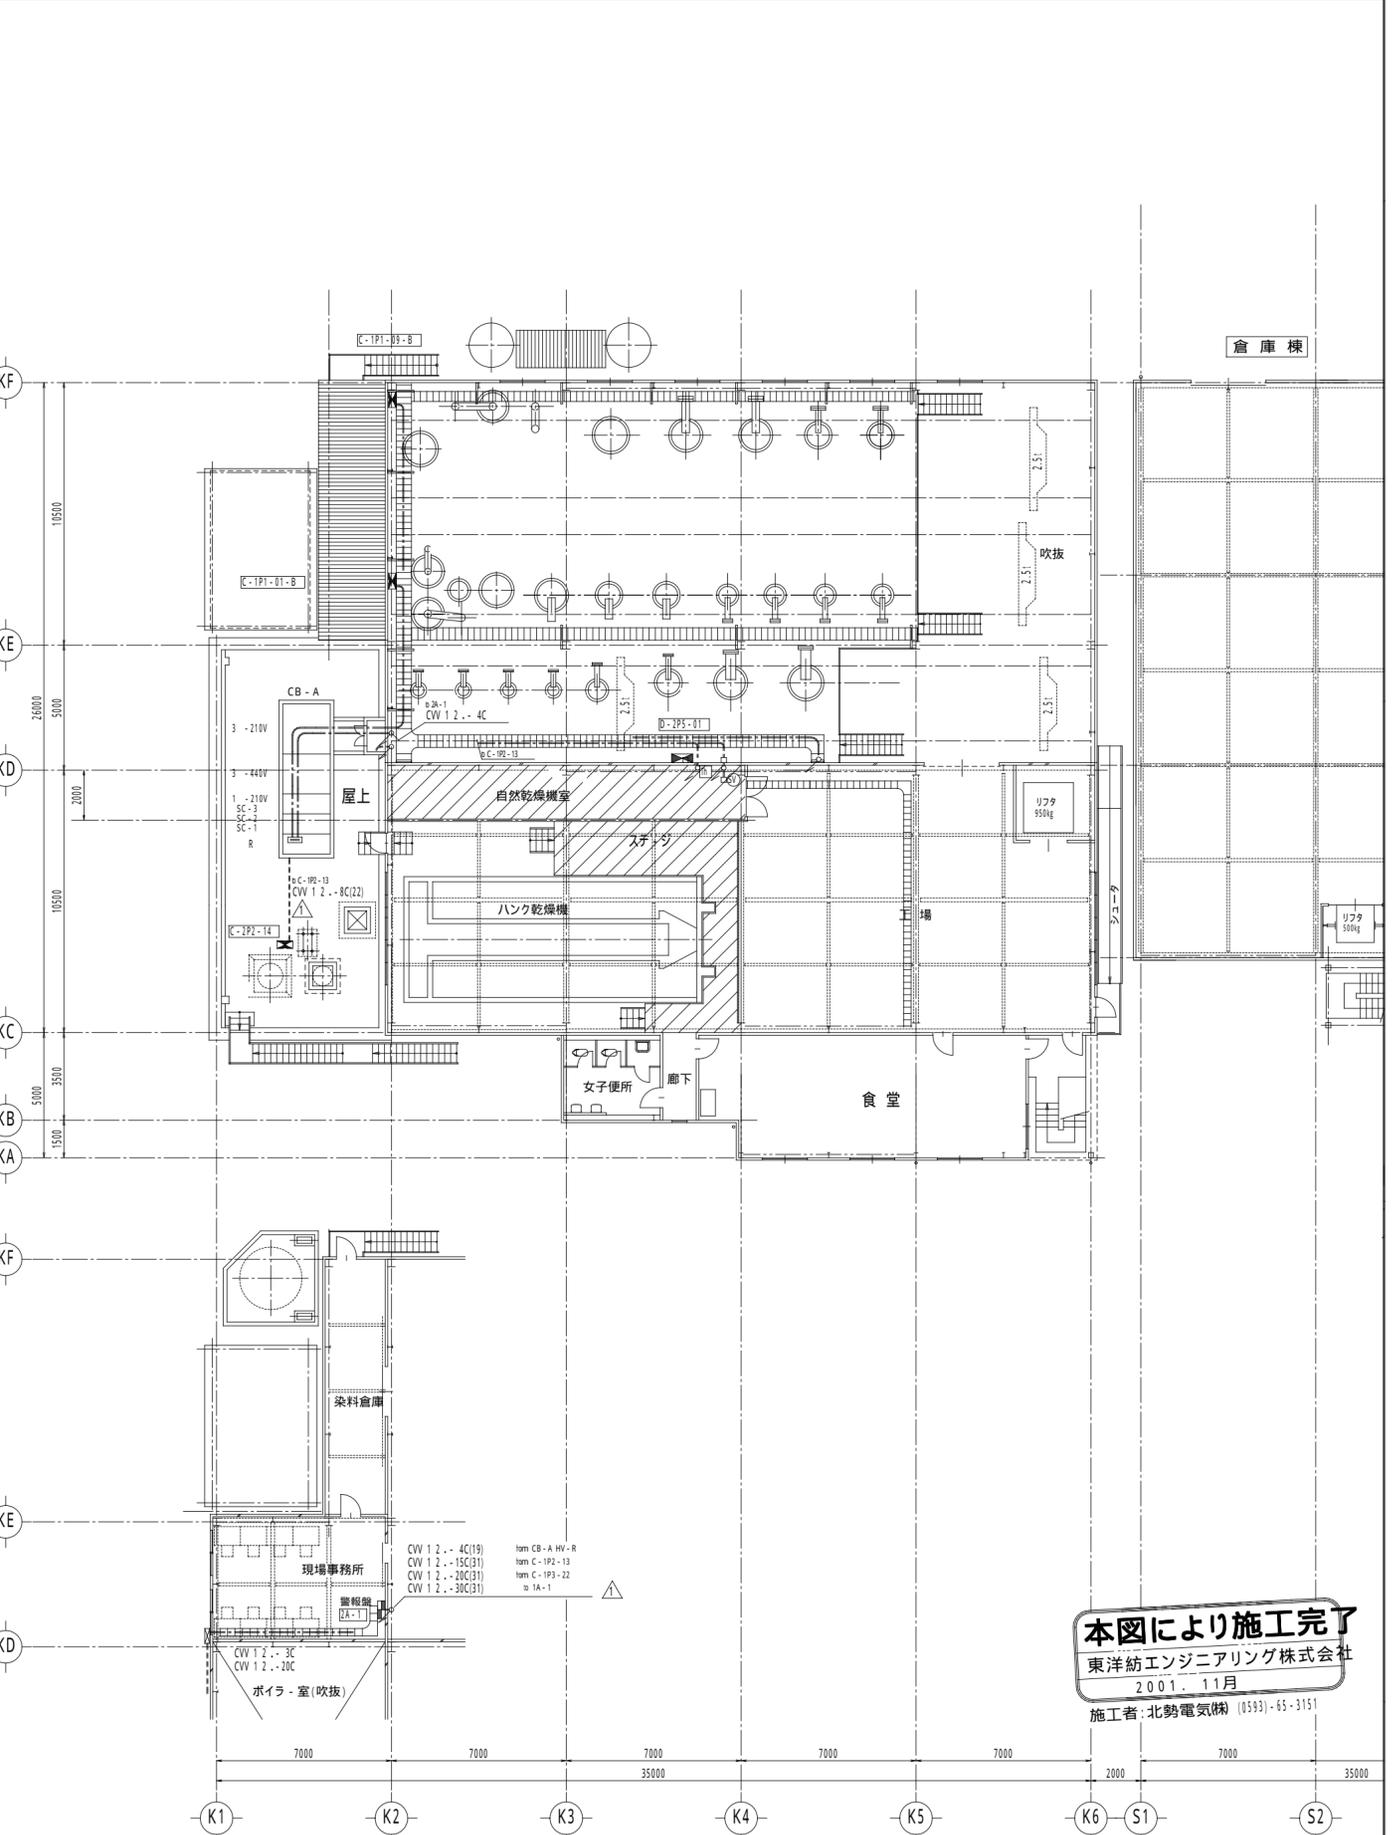

本図により施工完了  
東洋紡エンジニアリング株式会社  
2001. 11月  
施工者: 北勢電気(株) (0593)・65-3151

2000 12/05	ボイラー室タンク13-M3-13-M4-13-M修正	赤丸	担当
2000 11/05	配線サイズ訂正	赤丸	担当
訂正 年月日	理由		担当

有限会社 荒木染工場	東洋紡エンジニアリング株式会社	図面名称 動力制御・警報設備配線図(工場棟)	ファイル名 AO-ARAKI-0701-2552
製図 K. Sakai	作成年月日 2000 08/20	設備名称 工場新築工事(電気設備工事)	第三角法
図面番号 ARAKI-000701-E-119	工事No.	訂正	縮尺 1:200