



長柄小橋耐火防護詳細図 [既設撤去図]


側面図 S=1/200

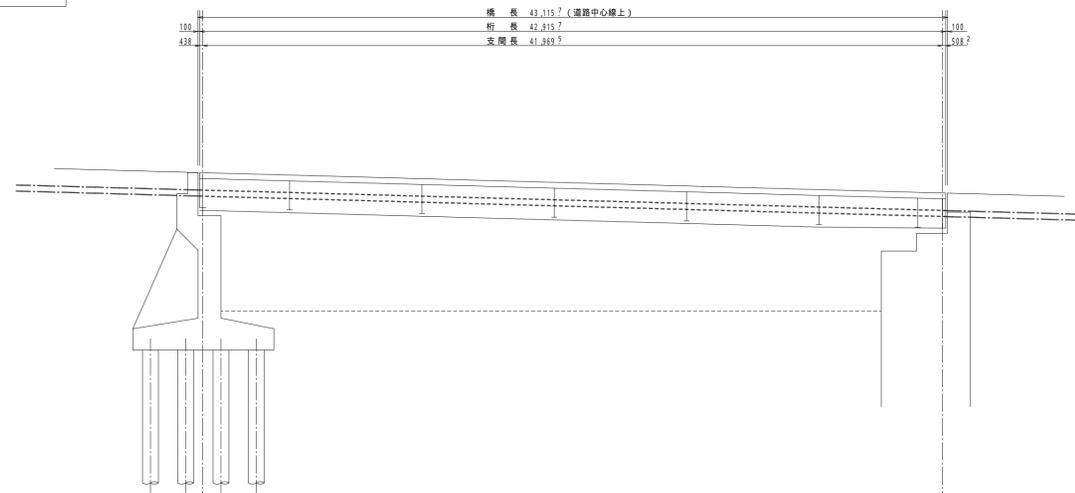


24条管 一般部耐火防護断面図 S=1/10

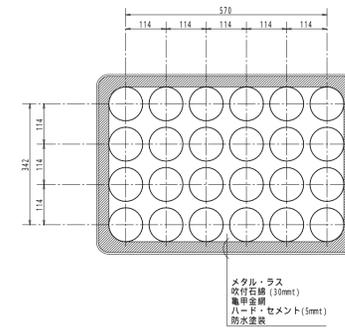

16条管 一般部耐火防護断面図 S=1/10

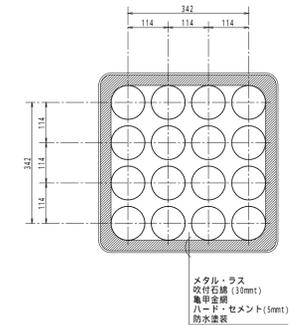

平面図 S=1/200

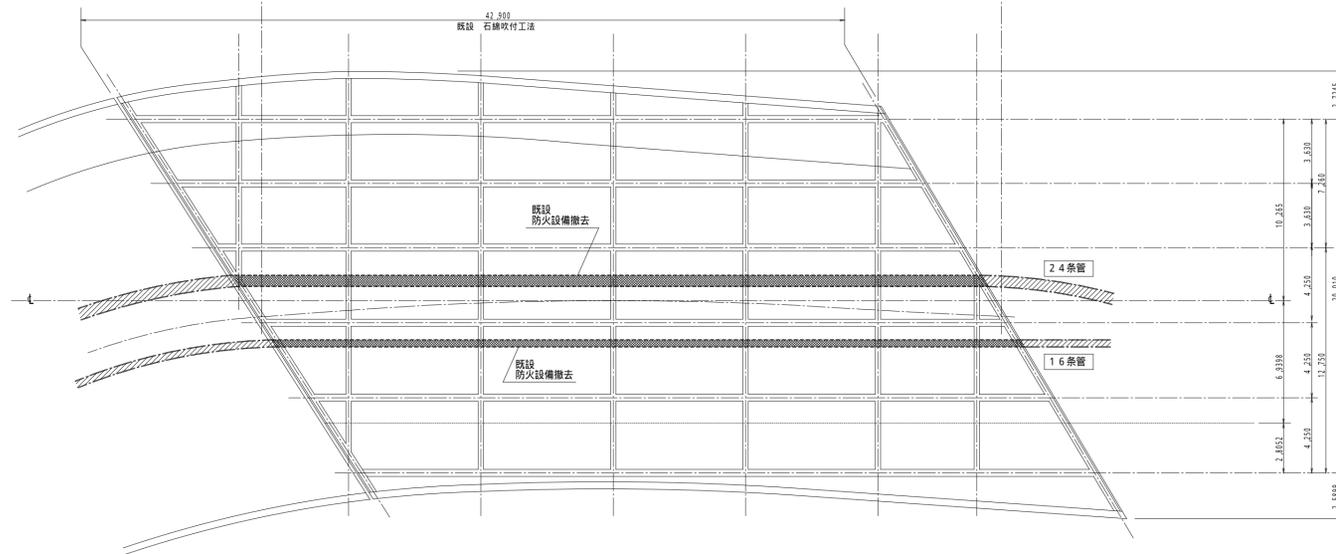


撤去材料表

		24条 (B級) 42.9 [m]	
品名	数量	単位重量	重量
	[]	[Kg/]	[Kg]
亀甲金物		0.43	
メタル・ラス		0.45	
ハード・セメント		6.00	
吹付石綿	105.710	9.00	951.390
総重量			Kg
1m当り重量			Kg


撤去材料表

		16条 (B級) 42.9 [m]	
品名	数量	単位重量	重量
	[]	[Kg/]	[Kg]
亀甲金物		0.43	
メタル・ラス		0.45	
ハード・セメント		6.00	
吹付石綿	68.140	9.00	613.260
総重量			Kg
1m当り重量			Kg

横桁断面図 S=1/50

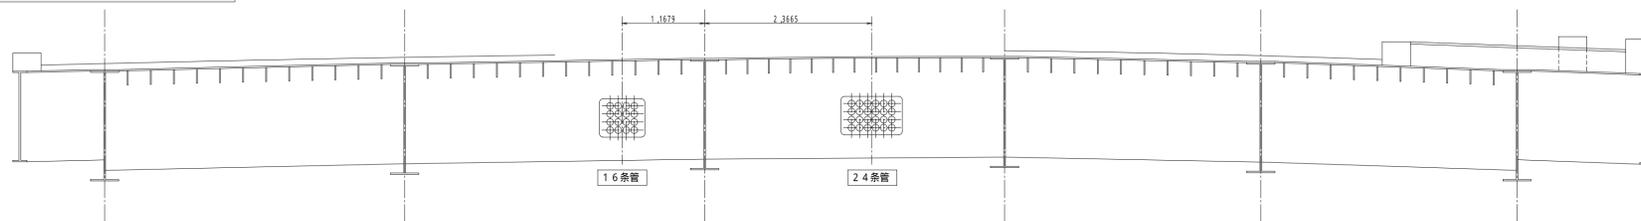

横リブ断面図 S=1/50

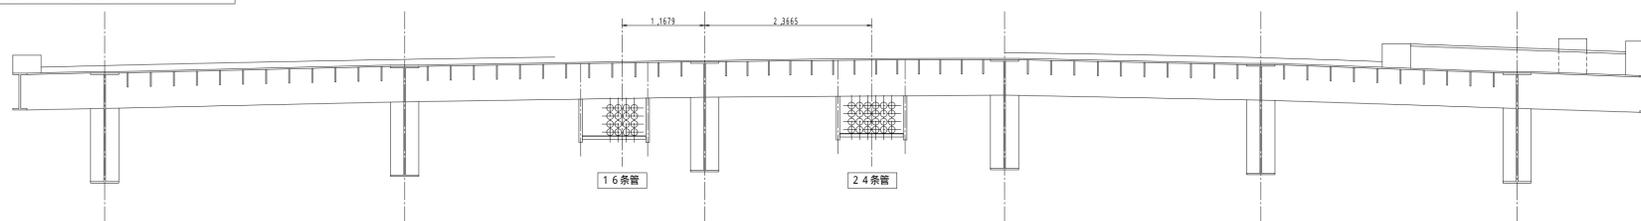

[既設撤去図]

長柄小橋

支社	支店	営業所	図名	線(巻)	図面番号	付加コード	尺度	作成年月	補正年月	土木部	施工年月	理由	施工業者	責任者
								H . . .						