



特記のない配管配線は、下記による。

- VV-F 2.0mm-2C [ケーブルラックに布設]
- VV-F 2.0mm-2C [二重天井内ケーブル工事]
- VV-F 2.0mm-2C (CP19) [天井懸べり配管配線工事]
- VV-F 2.0mm-2C (GP16) [露出配管配線工事]
- VV-F 2.0mm-2C (GP16) [隠ぺい又は露出配管工事]

既設配線を表す。


照明器具・スイッチ

- VV-F 1.6mm-1C (CP19)
- VV-F 1.6mm-1C (CP19)
- VV-F 1.6mm-2C x2 (CP25)
- VV-F 1.6mm-2C, -3C (CP25)

回路番号は、下記による。

- 専用回路
- 100V 照明回路
- 200V

分電盤より各照明器具へは、E1.6mmを配線する。

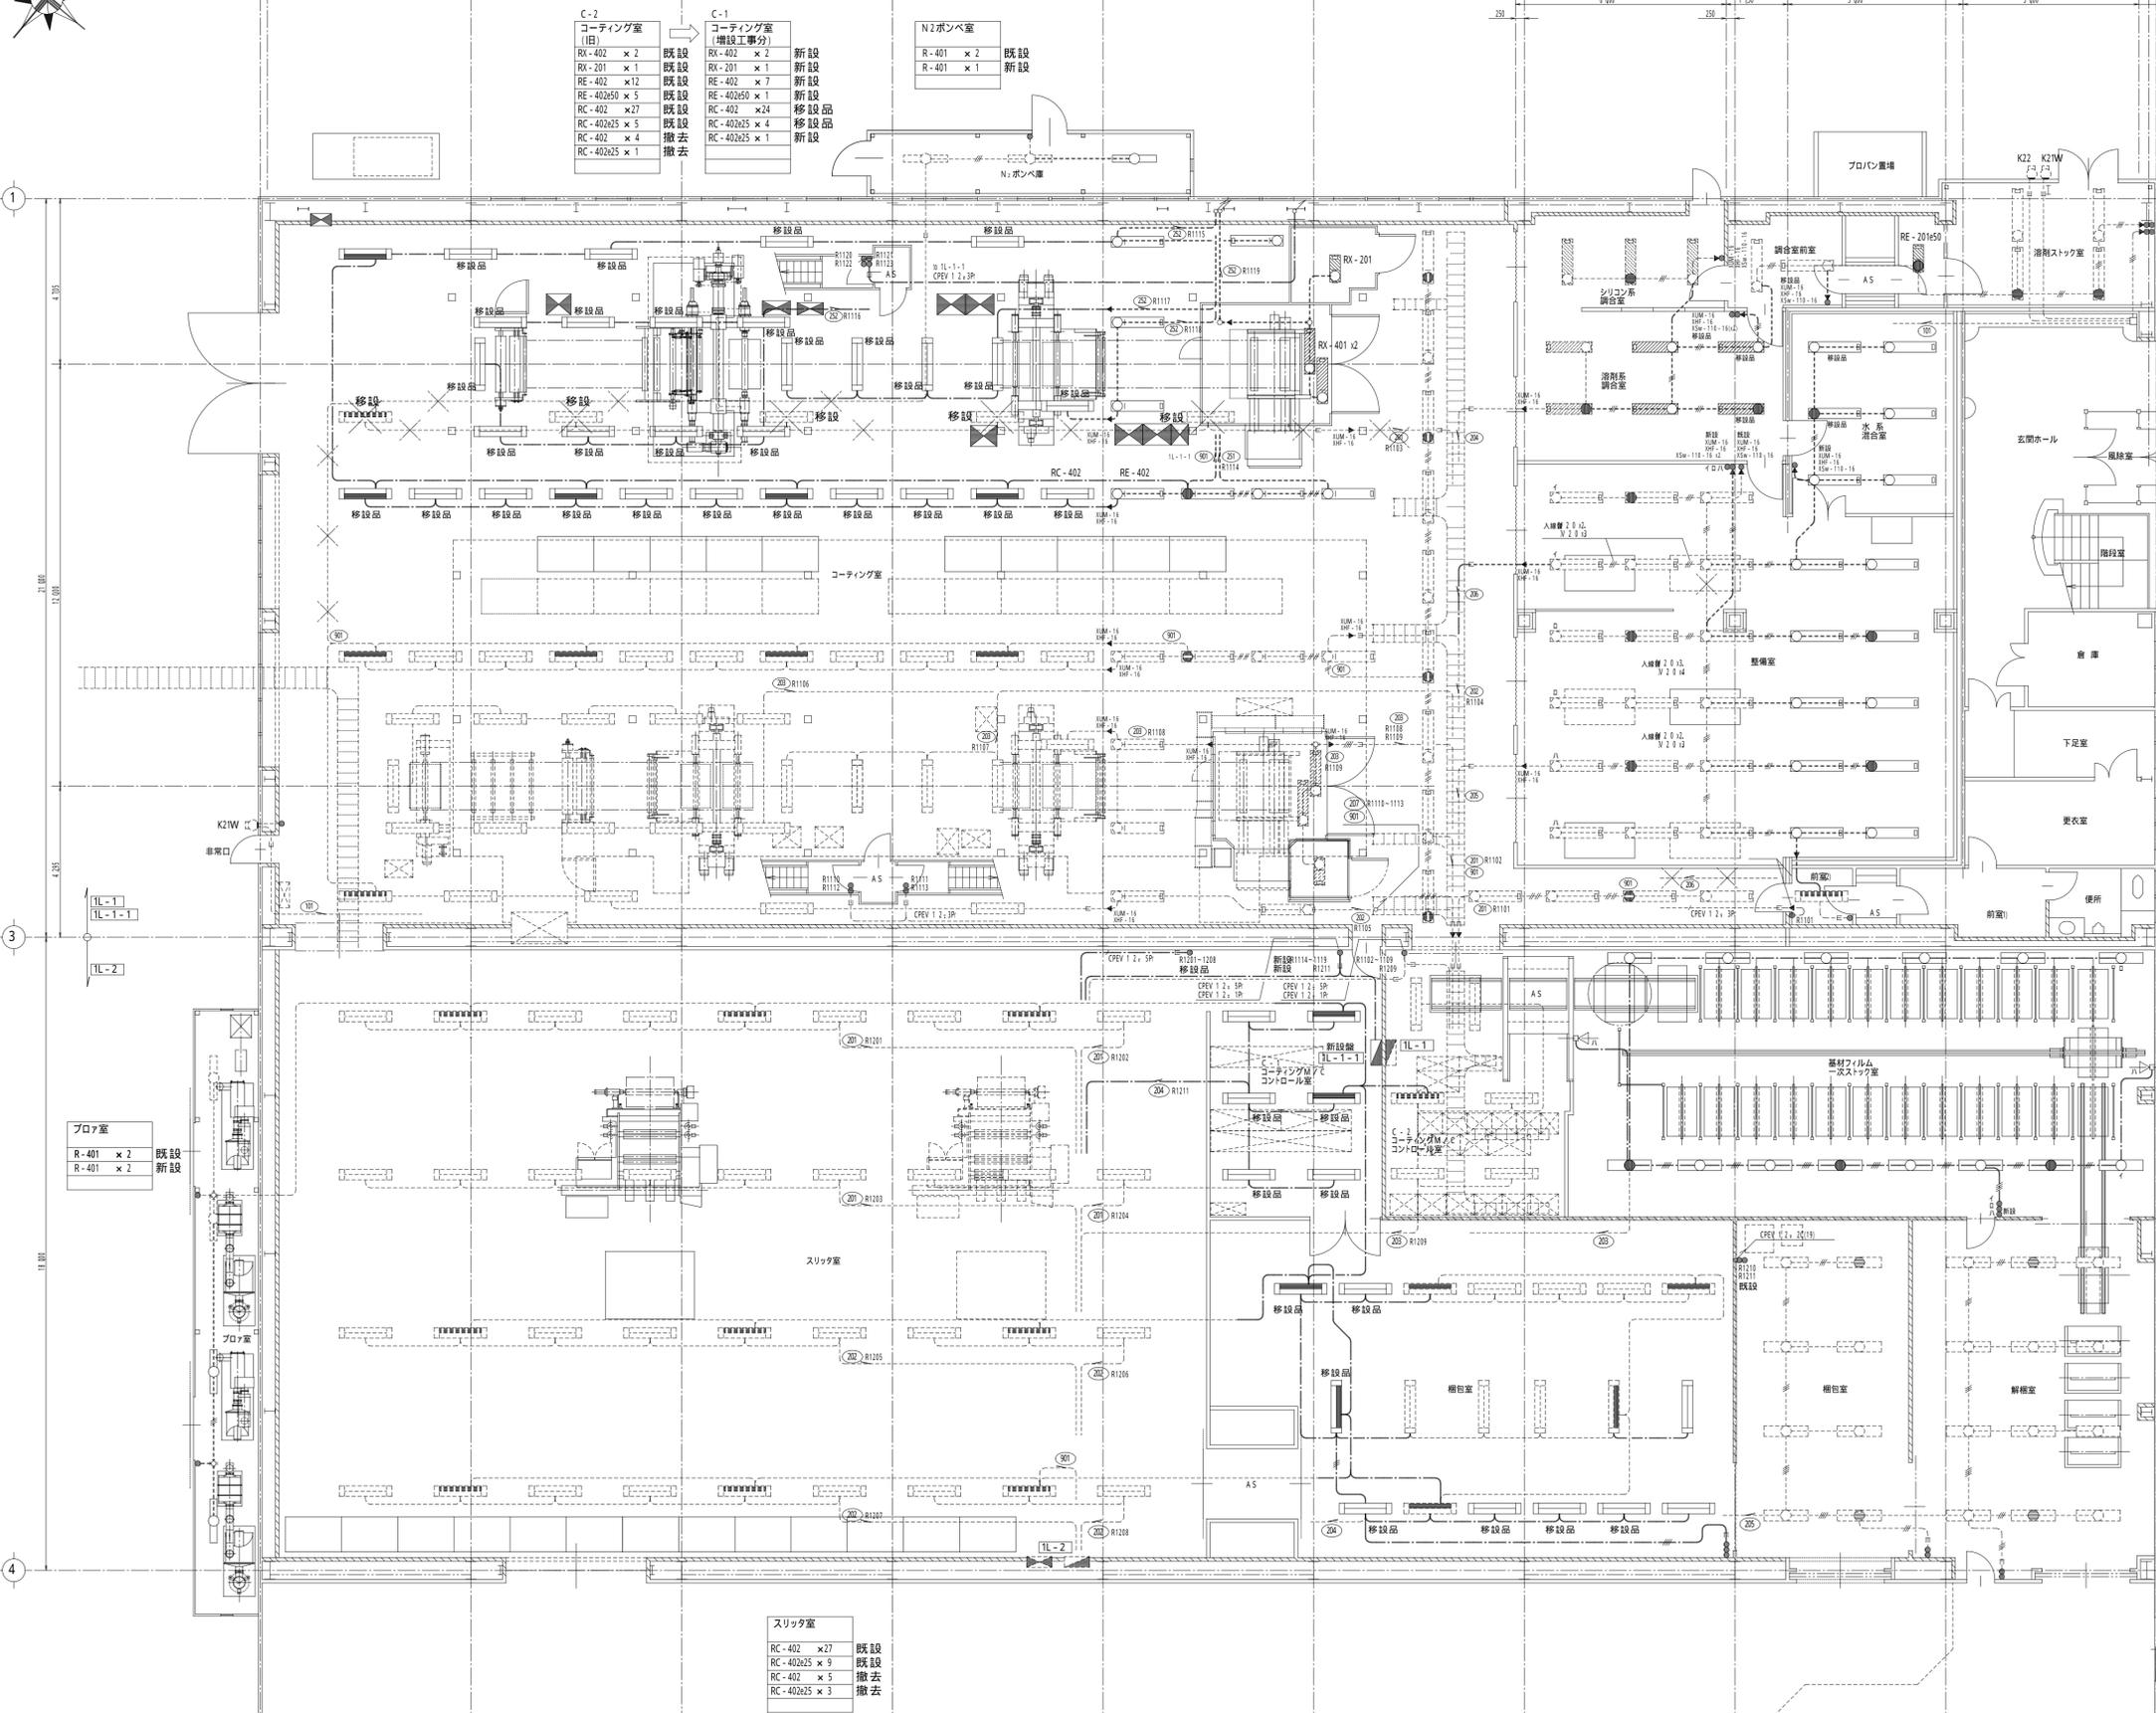

シリコン系 調合室
RX-402 x 2 既設
RX-402x50 x 1 既設

調合室 前室
RE-402 x 2 既設
RE-402 x 1 撤去
RE-402x50 x 1 撤去

中間室 - 2
RE-402 x 1 既設
RE-402x50 x 1 既設
RE-201x50 x 1 新設

中間室 - 1
RE-402 x 1 既設
RE-402x50 x 1 既設

水溶性系 調合室
RX-402 x 2 既設
RX-402x50 x 2 既設
RX-402 x 2 既設

水系 混合室
RX-402 x 1 移設品
RX-402x50 x 1 移設品
RX-402 x 4 新設
RC-402 x 8 撤去
RC-402x50 x 1 撤去

水溶性系 ヘッド 整備室
RE-402 x 5 既設
RE-402x50 x 1 既設

水溶性系 調合室 シリコン系
RE-402 x 5 既設
RE-402x50 x 1 既設

整備室
RE-402 x 8 新設
RE-402x50 x 2 新設
RC-402 x 16 撤去
RC-402x50 x 2 撤去

水溶性系 調合室 水系
RE-402 x 5 既設
RE-402x50 x 1 既設

廊下
RE-402 x 3 既設
RE-402x50 x 1 既設

前室(2)
RC-402x50 x 1 既設

C-1 コーティングM/C コントロール室
RC-402 x 3 移設品
RC-402x50 x 1 移設品
RC-402 x 1 新設
RC-402x50 x 1 新設

C-2 コーティングM/C コントロール室
RC-402 x 5 既設
RC-402x50 x 1 既設

基材フィルム 一次ストック室
V-402 x 11 移設品
V-402x50 x 1 移設品
V-402x50 x 2 新設
S-200 x 2 新設
V-402 x 2 撤去

梱包室
RC-402 x 6 既設
RC-402x50 x 4 既設
RC-402 x 5 移設品
RC-402x50 x 2 移設品
RC-402 x 2 新設

梱包室
V-402 x 6 既設
V-402x50 x 2 既設

解梱室
V-402 x 10 既設
V-402x50 x 2 既設