2F

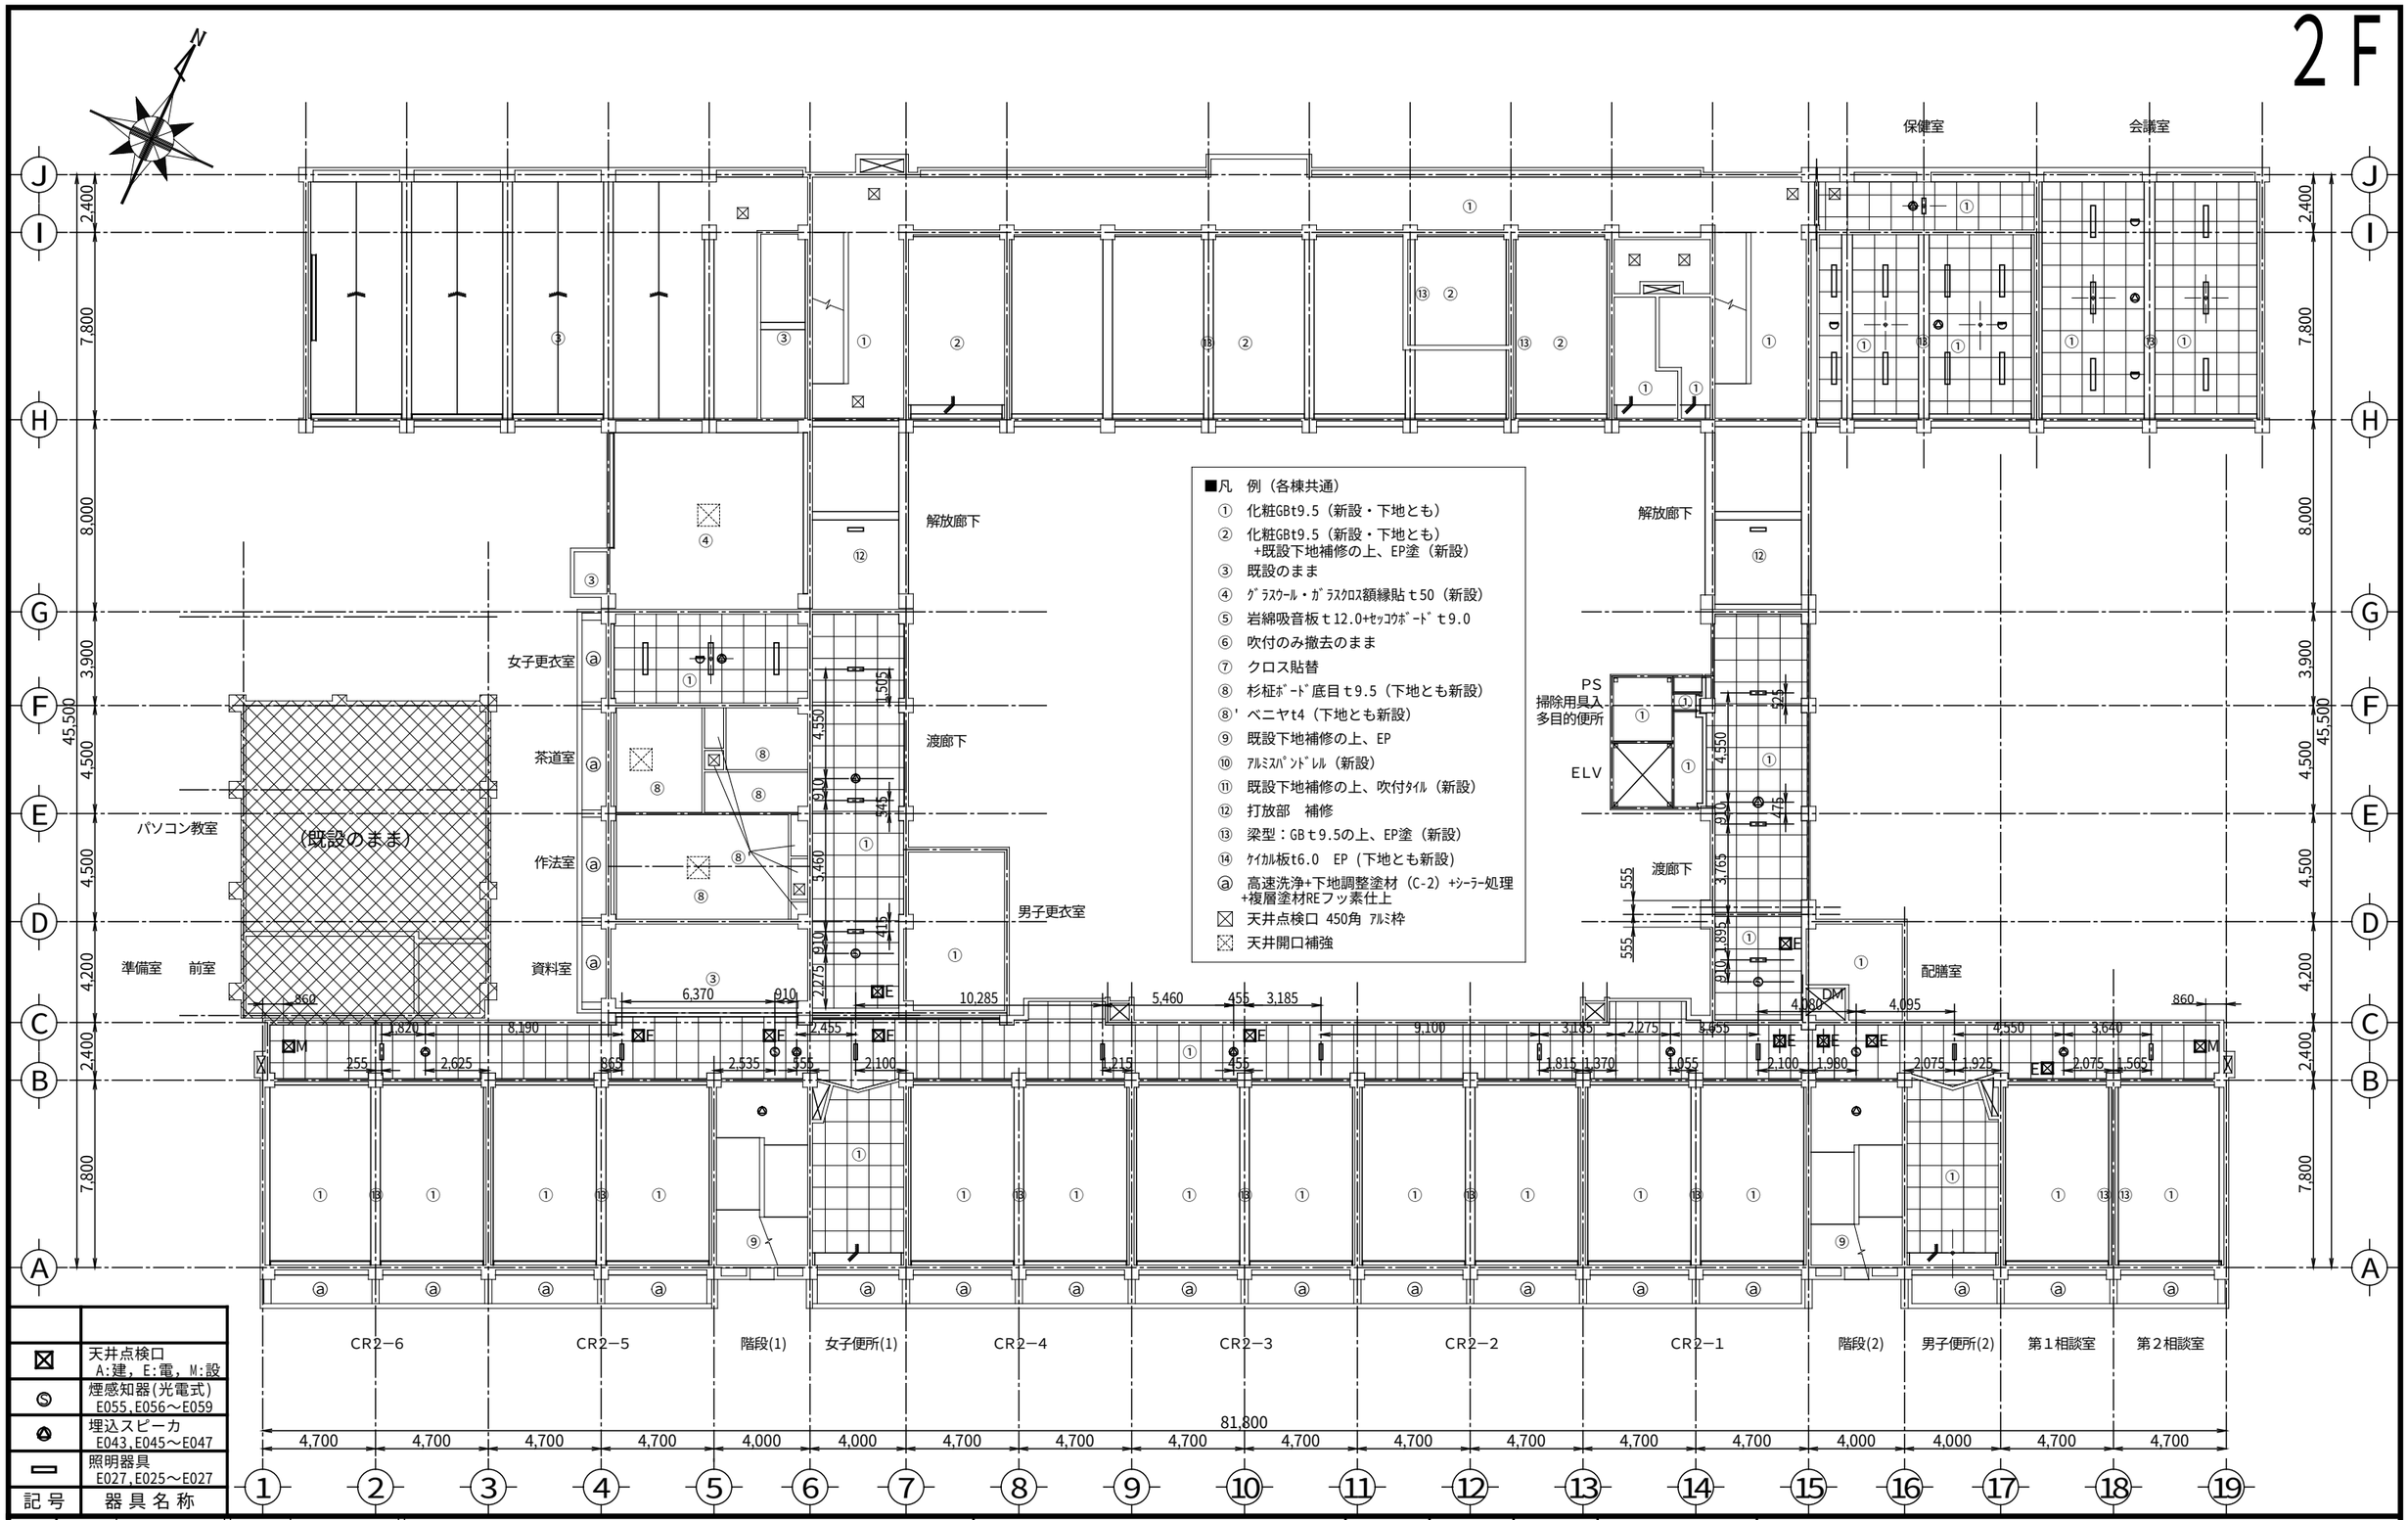

■凡　例（各棟共通）

① 化粧GBt9.5（新設・下地とも）
② 化粧GBt9.5（新設・下地とも）
　+既設下地補修の上、EP塗（新設）
③ 既設のまま
④ ｸﾞﾗｽｳｰﾙ・ｶﾞﾗｽｸﾛｽ額縁貼ｔ50（新設）
⑤ 岩綿吸音板ｔ12.0+ｾｯｺｳﾎﾞｰﾄﾞｔ9.0
⑥ 吹付のみ撤去のまま
⑦ クロス貼替
⑧ 杉柾ﾎﾞｰﾄﾞ底目ｔ9.5（下地とも新設）
⑧' ベニヤt4（下地とも新設）
⑨ 既設下地補修の上、EP
⑩ ｱﾙﾐｽﾊﾟﾝﾄﾞﾚﾙ（新設）
⑪ 既設下地補修の上、吹付ﾀｲﾙ（新設）
⑫ 打放部　補修
⑬ 梁型：GBｔ9.5の上、EP塗（新設）
⑭ ｹｲｶﾙ板t6.0　EP（下地とも新設）
ⓐ 高速洗浄+下地調整塗材（C-2）+ｼｰﾗｰ処理
　+複層塗材REフッ素仕上
⊠ 天井点検口 450角 ｱﾙﾐ枠
⊠ 天井開口補強

記号	器具名称
⊠	天井点検口 A:建，E:電，M:設
◎	煙感知器(光電式) E055,E056～E059
◆	埋込スピーカ E043,E045～E047
▭	照明器具 E027,E025～E027

作成・訂正		
作成		
訂正		

(株)浅沼組・(株)崎山組 ＪＶ

責任者	担当者	作図
		K. Sakai

：日付 2010(H22) 08/16

：プロジェクト名 町立大淀中学校大規模改造その他工事

：図面名 2階天井器具配置図

：縮尺 原版：A3 1:250

NO E-312 -00