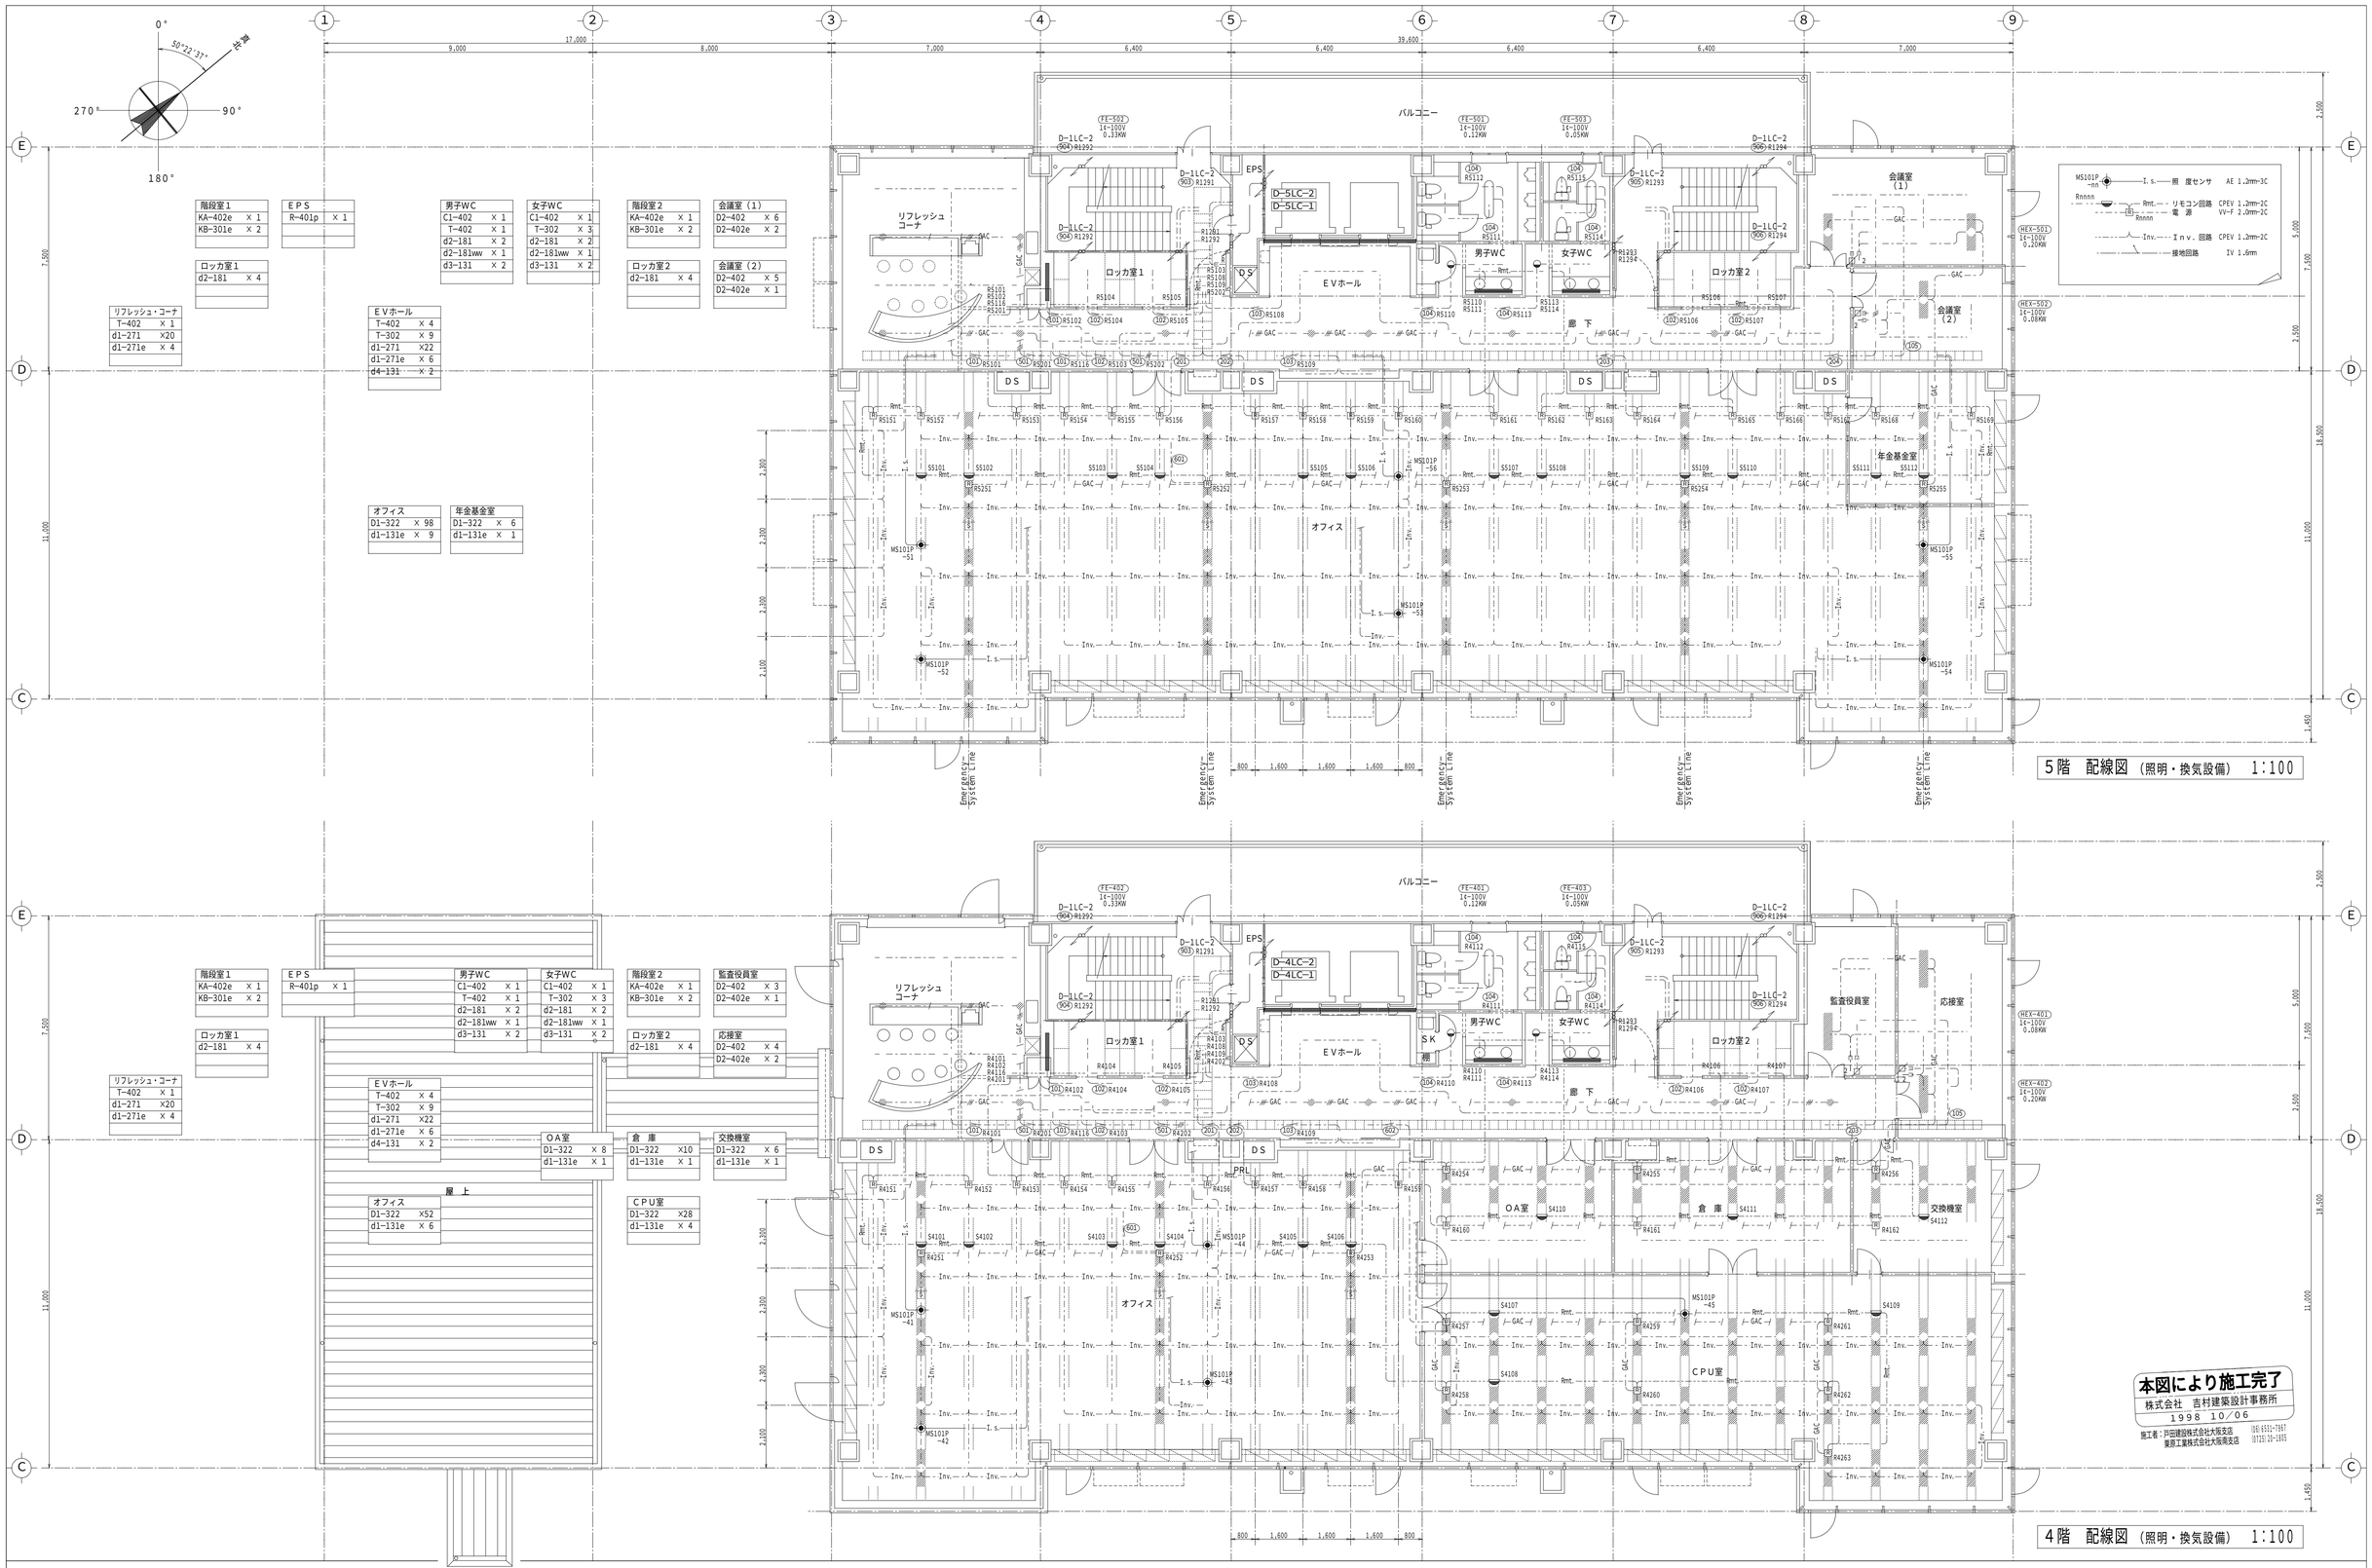

階段室1	
KA-402e	× 1
KB-301e	× 2

EPS	
R-401p	× 1

男子WC	
C1-402	× 1
T-402	× 1
d2-181	× 2
d2-181ww	× 1
d3-131	× 2

女子WC	
C1-402	× 1
T-302	× 3
d2-181	× 2
d2-181ww	× 1
d3-131	× 2

階段室2	
KA-402e	× 1
KB-301e	× 2

会議室(1)	
D2-402	× 6
D2-402e	× 2

ロッカ室1	
d2-181	× 4

ロッカ室2	
d2-181	× 4

会議室(2)	
D2-402	× 5
D2-402e	× 1

リフレッシュ・コーナ	
T-402	× 1
d1-271	×20
d1-271e	× 4

EVホール	
T-402	× 4
T-302	× 9
d1-271	×22
d1-271e	× 6
d4-131	× 2

オフィス	
D1-322	× 98
d1-131e	× 9

年金基金室	
D1-322	× 6
d1-131e	× 1

5階 配線図 (照明・換気設備) 1:100

階段室1	
KA-402e	× 1
KB-301e	× 2

EPS	
R-401p	× 1

男子WC	
C1-402	× 1
T-402	× 1
d2-181	× 2
d2-181ww	× 1
d3-131	× 2

女子WC	
C1-402	× 1
T-302	× 3
d2-181	× 2
d2-181ww	× 1
d3-131	× 2

階段室2	
KA-402e	× 1
KB-301e	× 2

監査役員室	
D2-402	× 3
D2-402e	× 1

ロッカ室1	
d2-181	× 4

ロッカ室2	
d2-181	× 4

応接室	
D2-402	× 4
D2-402e	× 2

リフレッシュ・コーナ	
T-402	× 1
d1-271	×20
d1-271e	× 4

EVホール	
T-402	× 4
T-302	× 9
d1-271	×22
d1-271e	× 6
d4-131	× 2

OA室	
D1-322	× 8
d1-131e	× 1

倉 庫	
D1-322	×10
d1-131e	× 1

交換機室	
D1-322	× 6
d1-131e	× 1

オフィス	
D1-322	×52
d1-131e	× 6

CPU室	
D1-322	×28
d1-131e	× 4

本図により施工完了
株式会社 吉村建築設計事務所
1998 10/06
施工者：戸田建設株式会社大阪支店 (06)6531-7867
東京工業株式会社大阪南支店 (0721)21-1015

4階 配線図 (照明・換気設備) 1:100

訂 正			
1998. 10/6	竣工引き渡し		

特記事項

承認

作製	検図	吉村建築設計事務所	名称	図面NO.
1999. 3/31	K. Yoshimura			E-016
発行	担当	1級建築士 (第105905号) 吉村 建	電気設備工事 照明・換気設備 配線図(4・5階)	縮尺 1:100
	製図 K. Sakai			