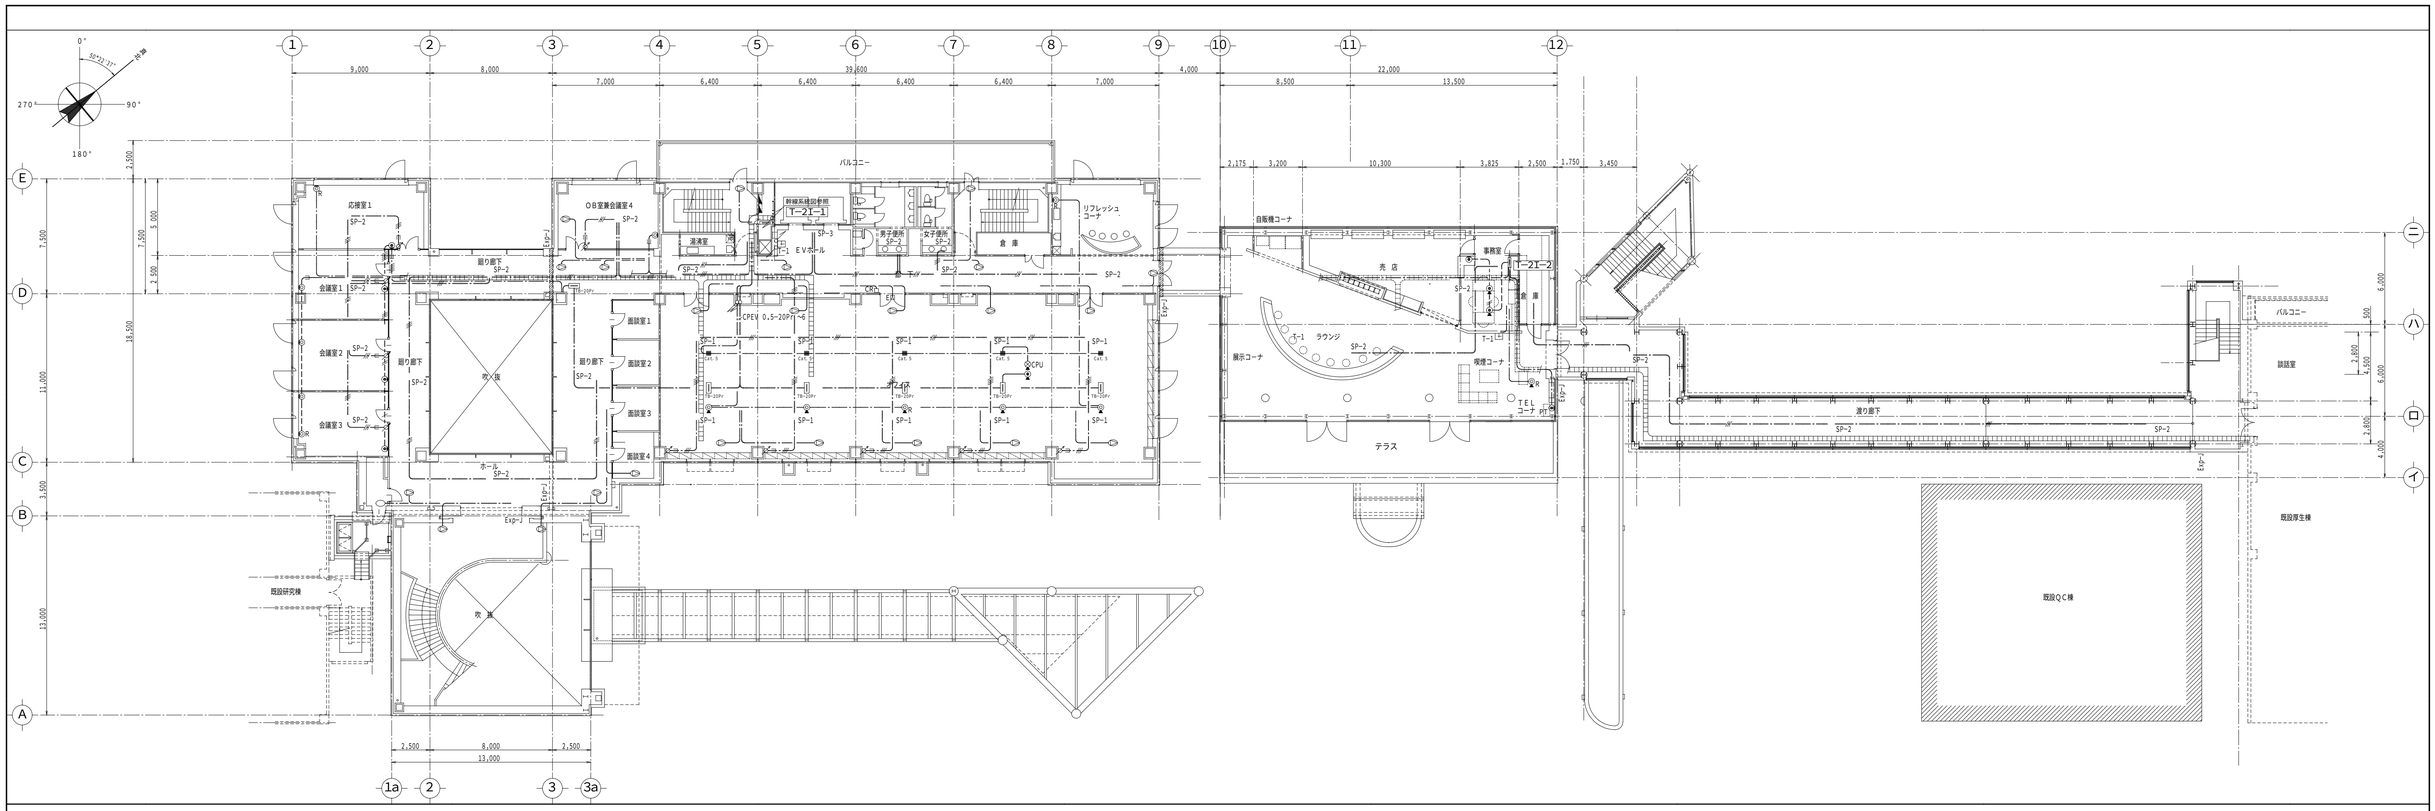

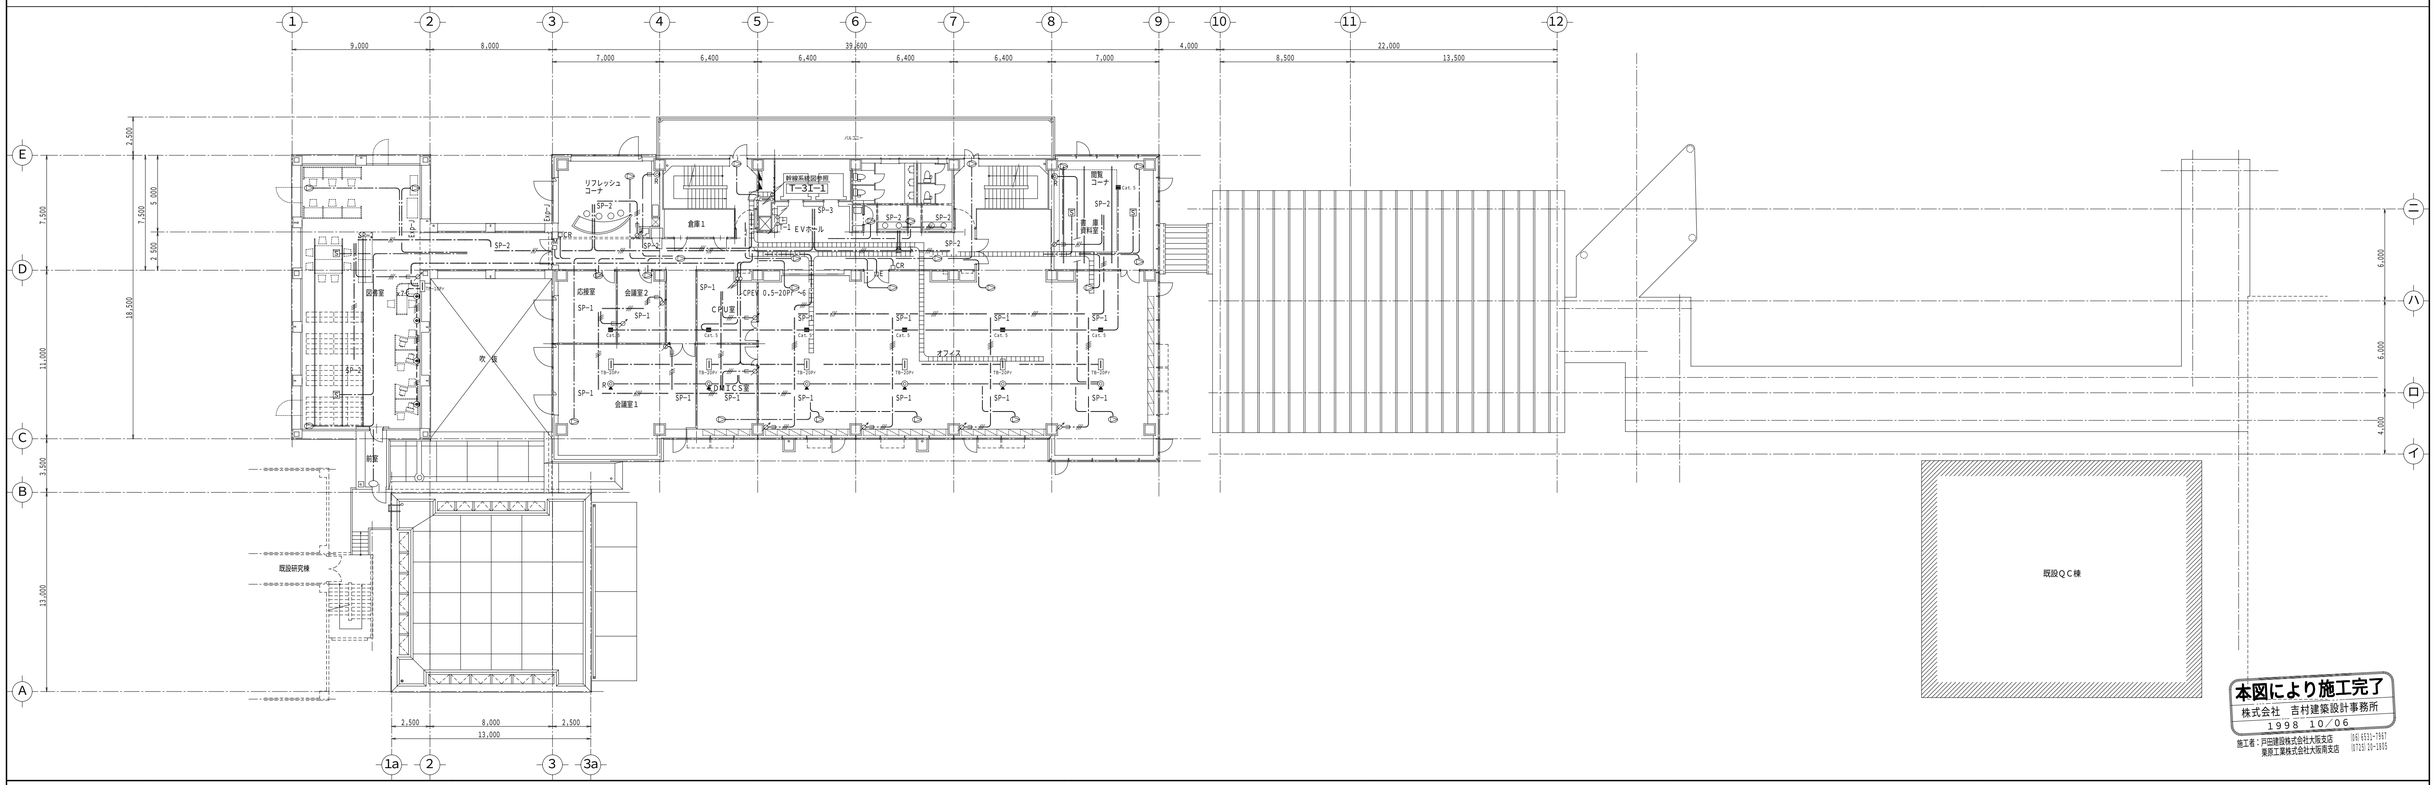

本図により施工完了
株式会社 吉村建築設計事務所
1998 10/06
施工者：戸田建設株式会社大阪支店 [06] 6531-7867
東原工業株式会社大阪南支店 [0726] 24-1895

訂正						特記事項	承認	作製 1999. 3/31	検図 K. Yoshimura	吉村建築設計事務所	名称	図面NO.
								発行	担当	製図 K. Sakai	1級建築士 (第105905号) 吉村 建	電気設備工事 縮尺 1:200	E-030
				1998. 10/6	竣工引き渡し							