



1 3階 配線図 (情報設備) 1/100

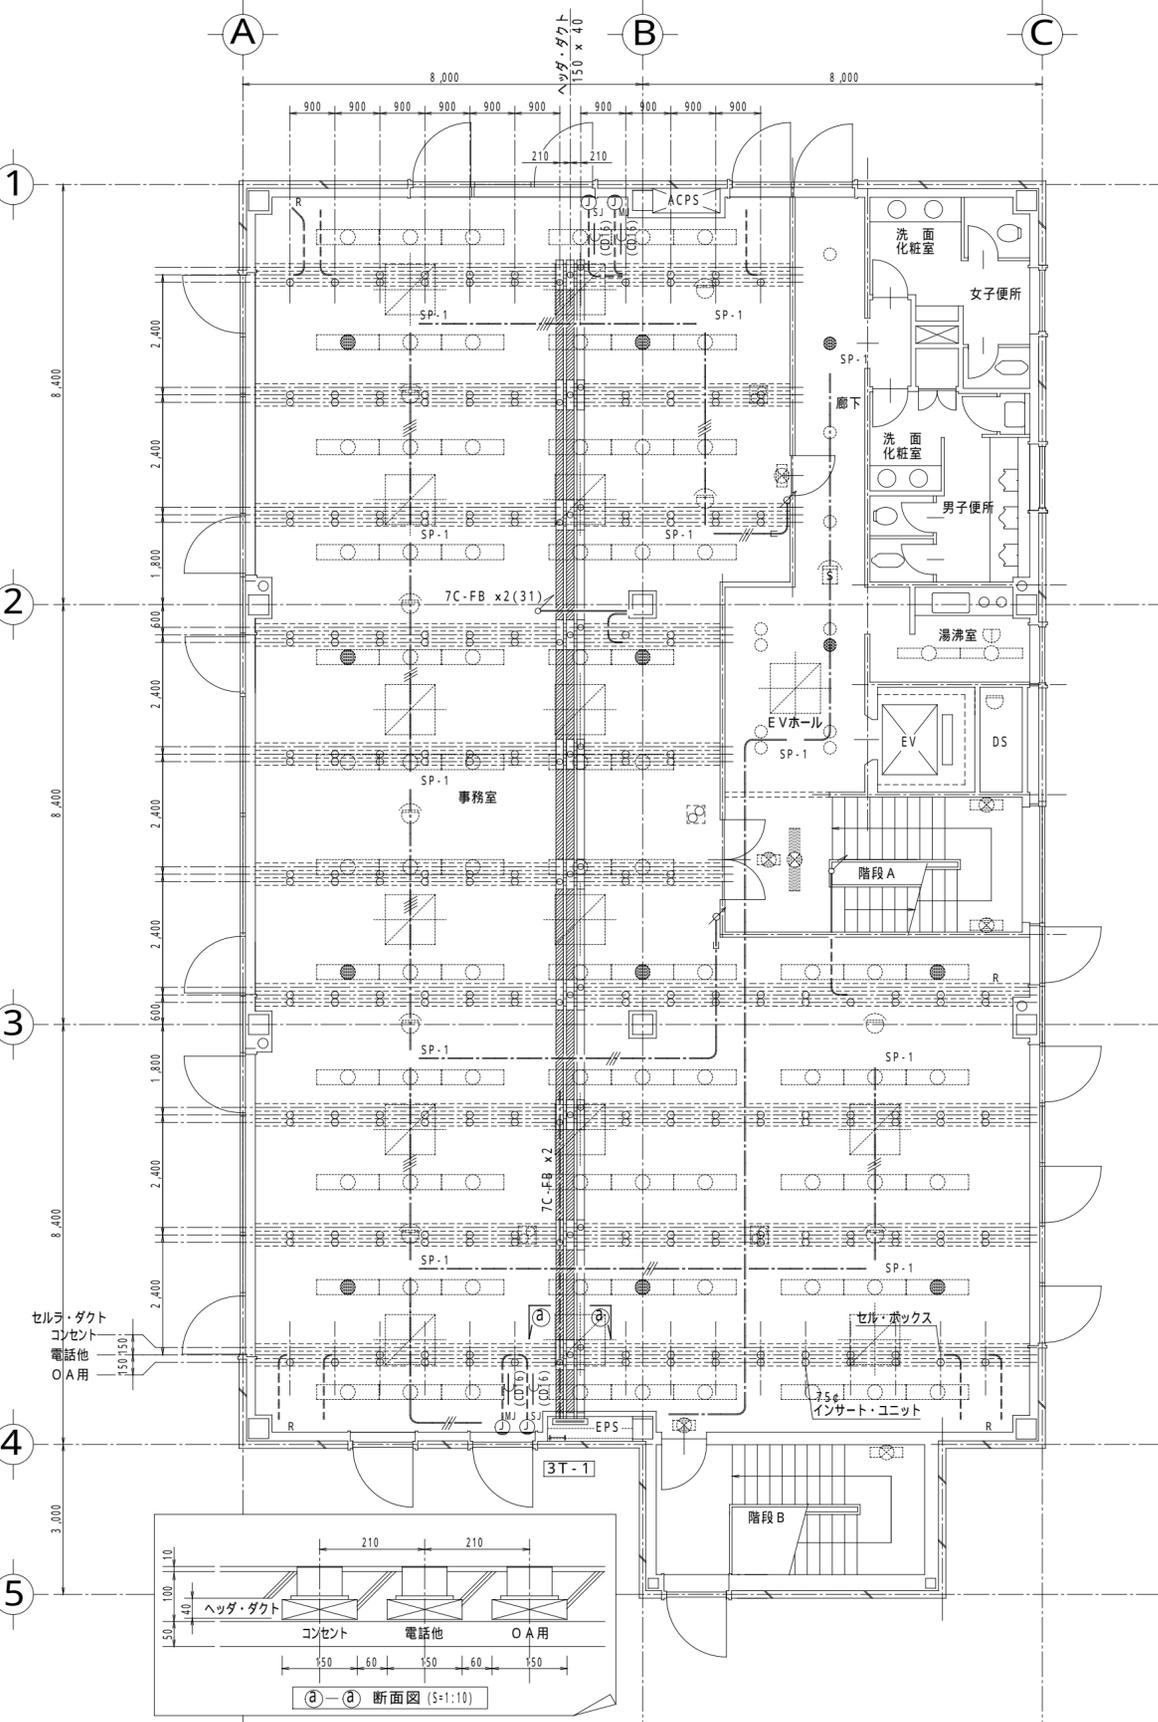

2 屋階 配線図 (情報設備) 1/100

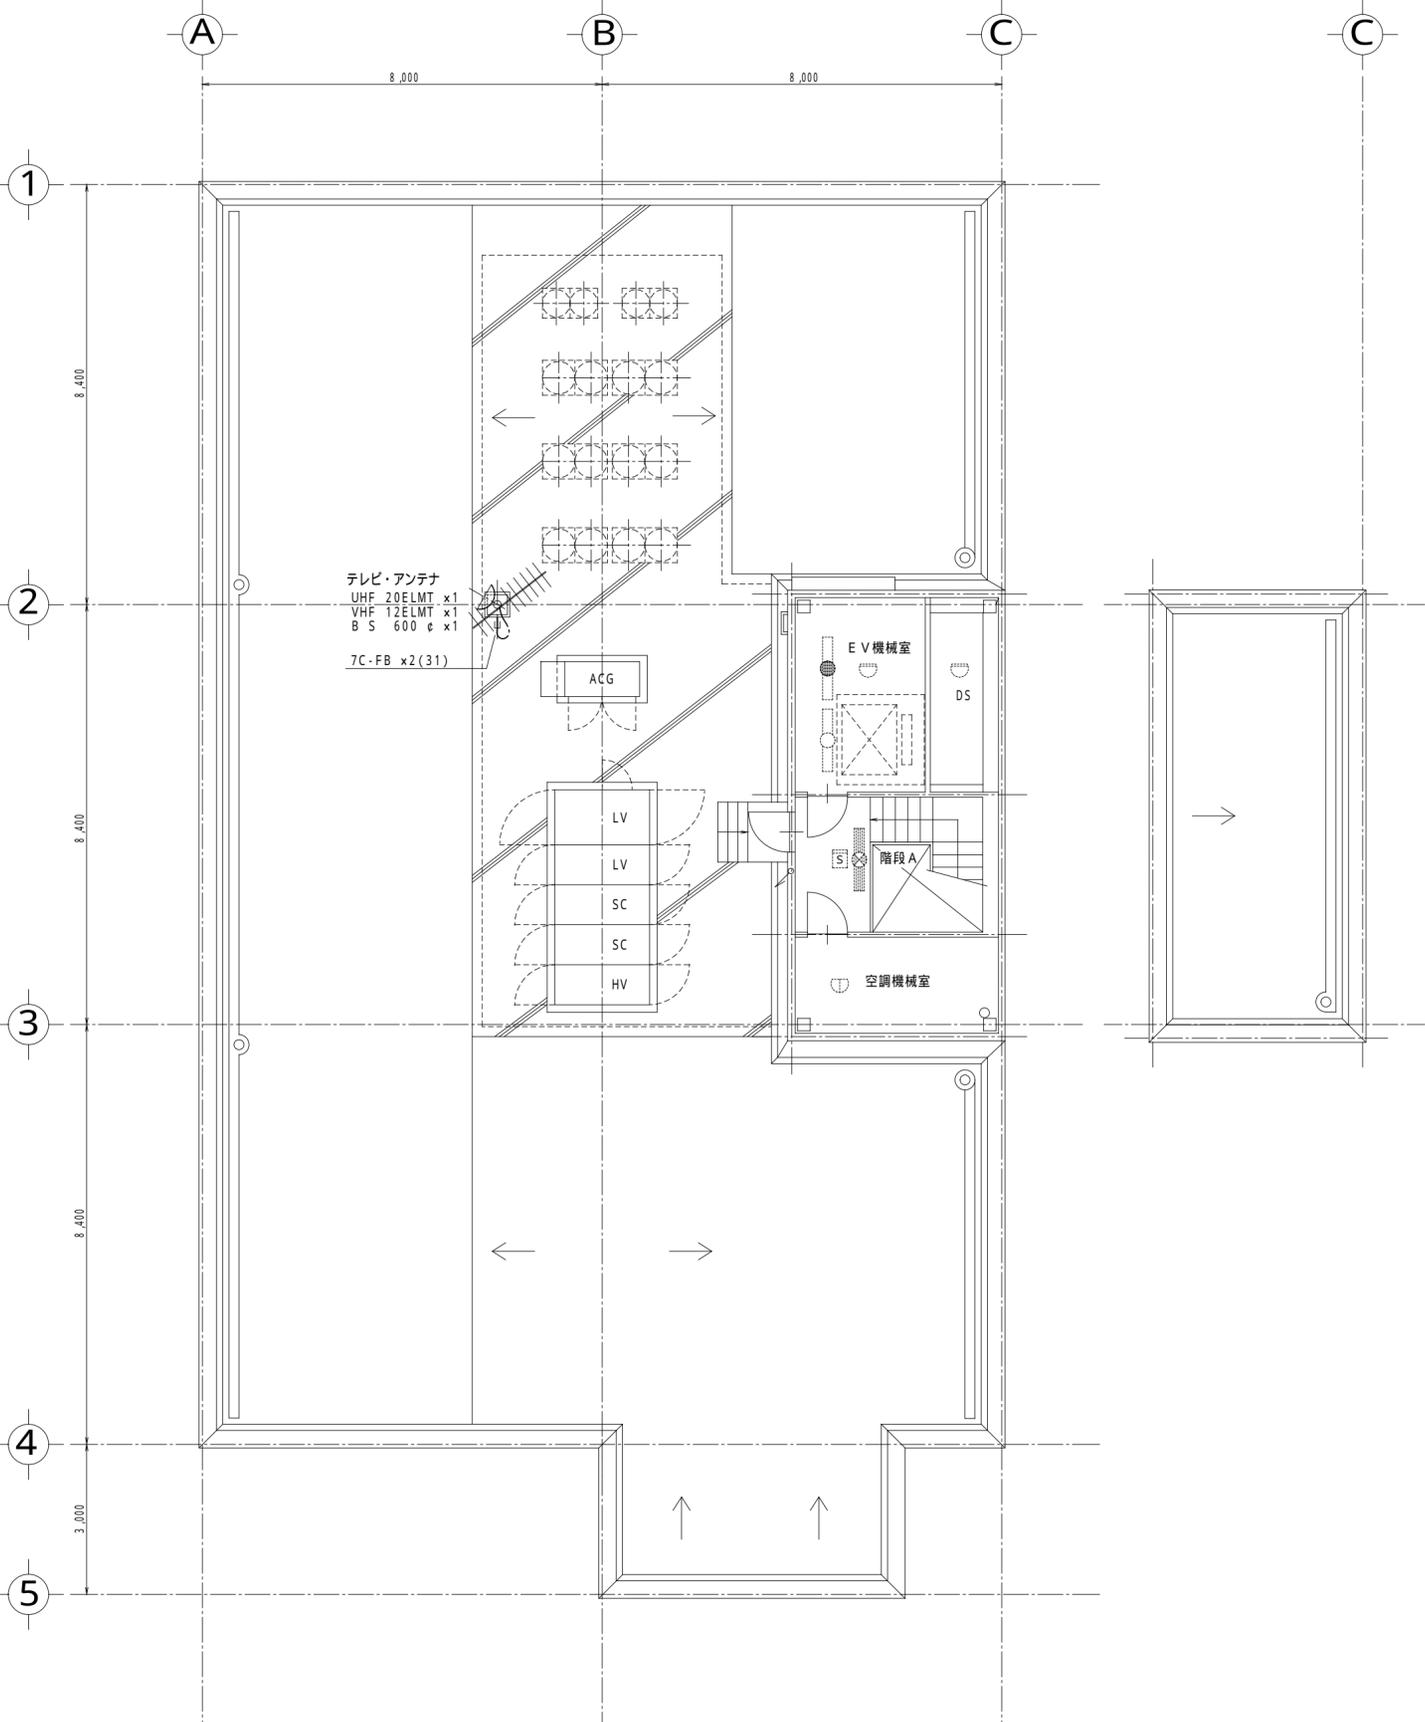

訂正	月	日	内容

一級建築士事務所

名称	縮尺	図面 NO.	設計 NO.	承認
電気設備工事 情報設備 3階, 屋階 配線図	1:100 設計年月日 96.2.20	E-013	整理 NO.	担当課長 担当 製図