
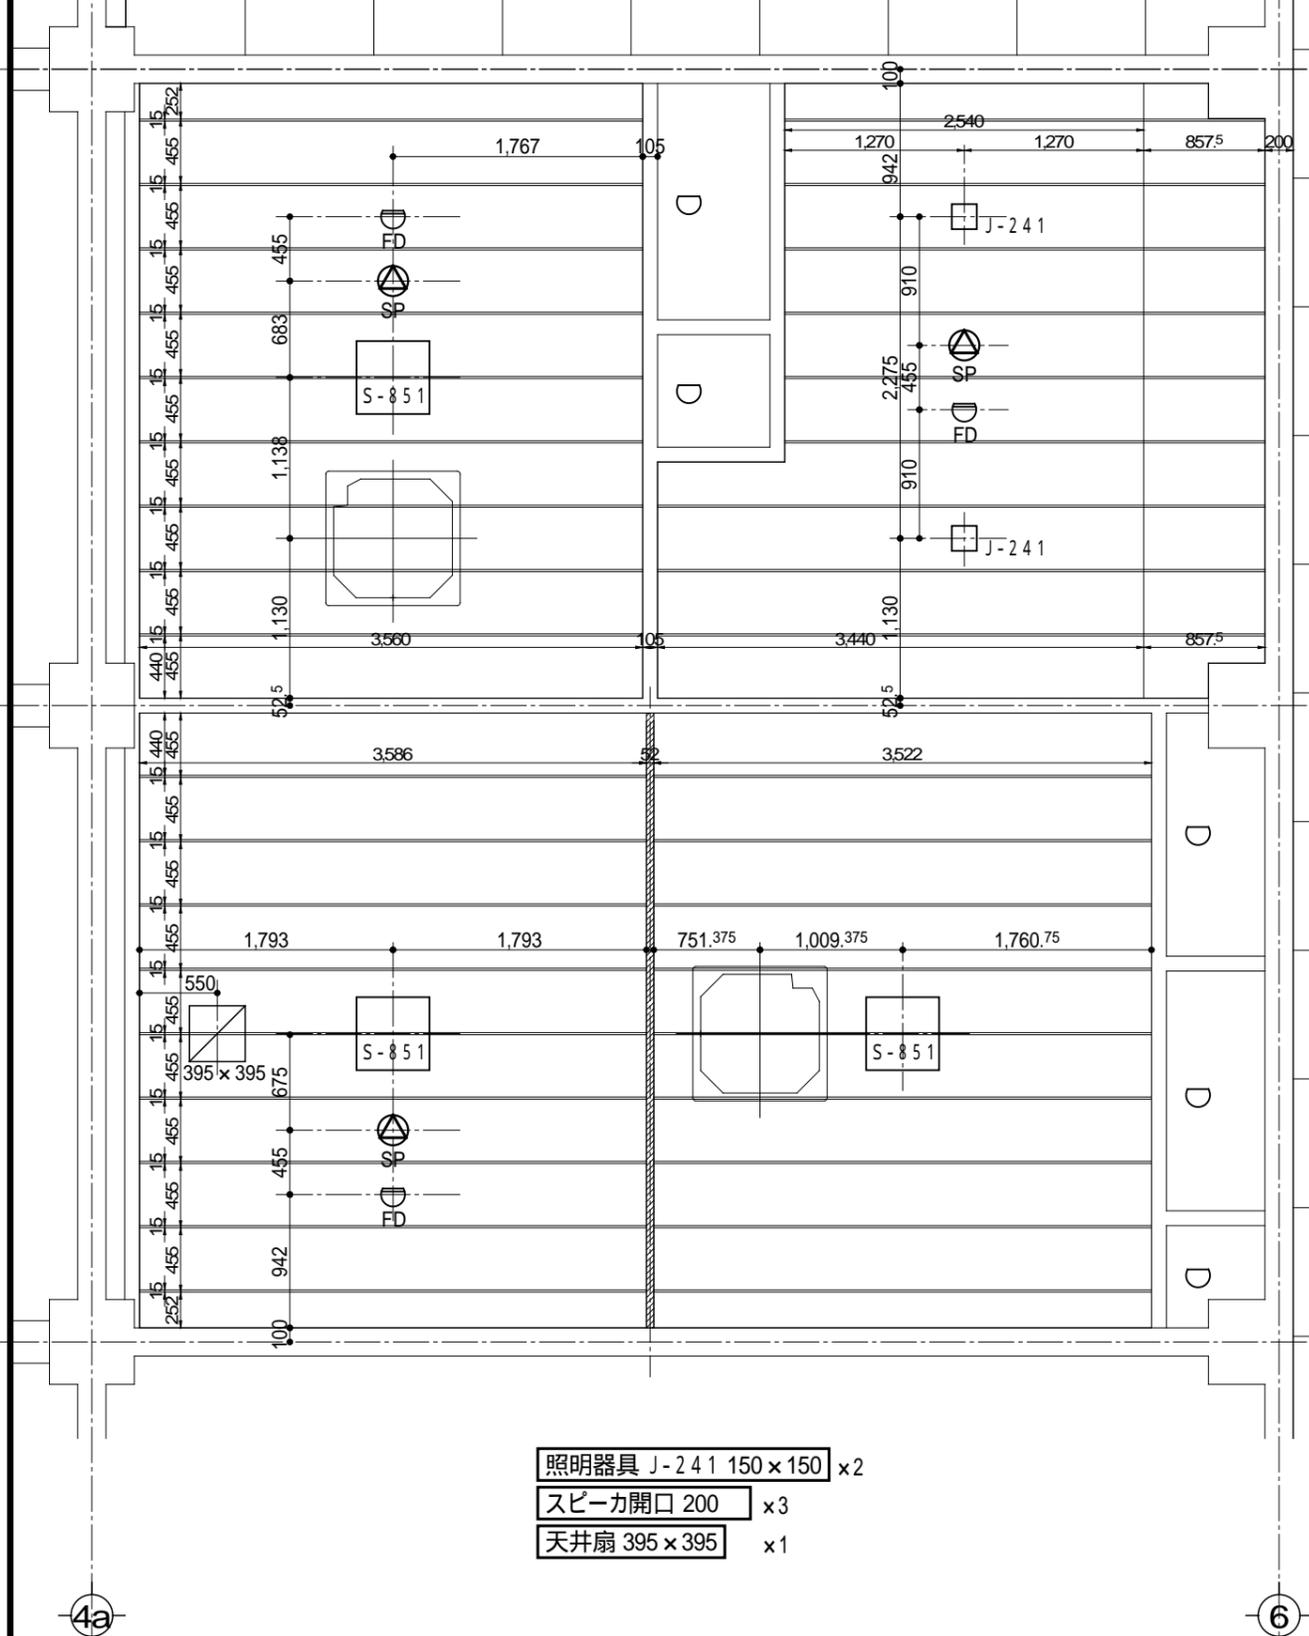


茶道室・作法室

2階

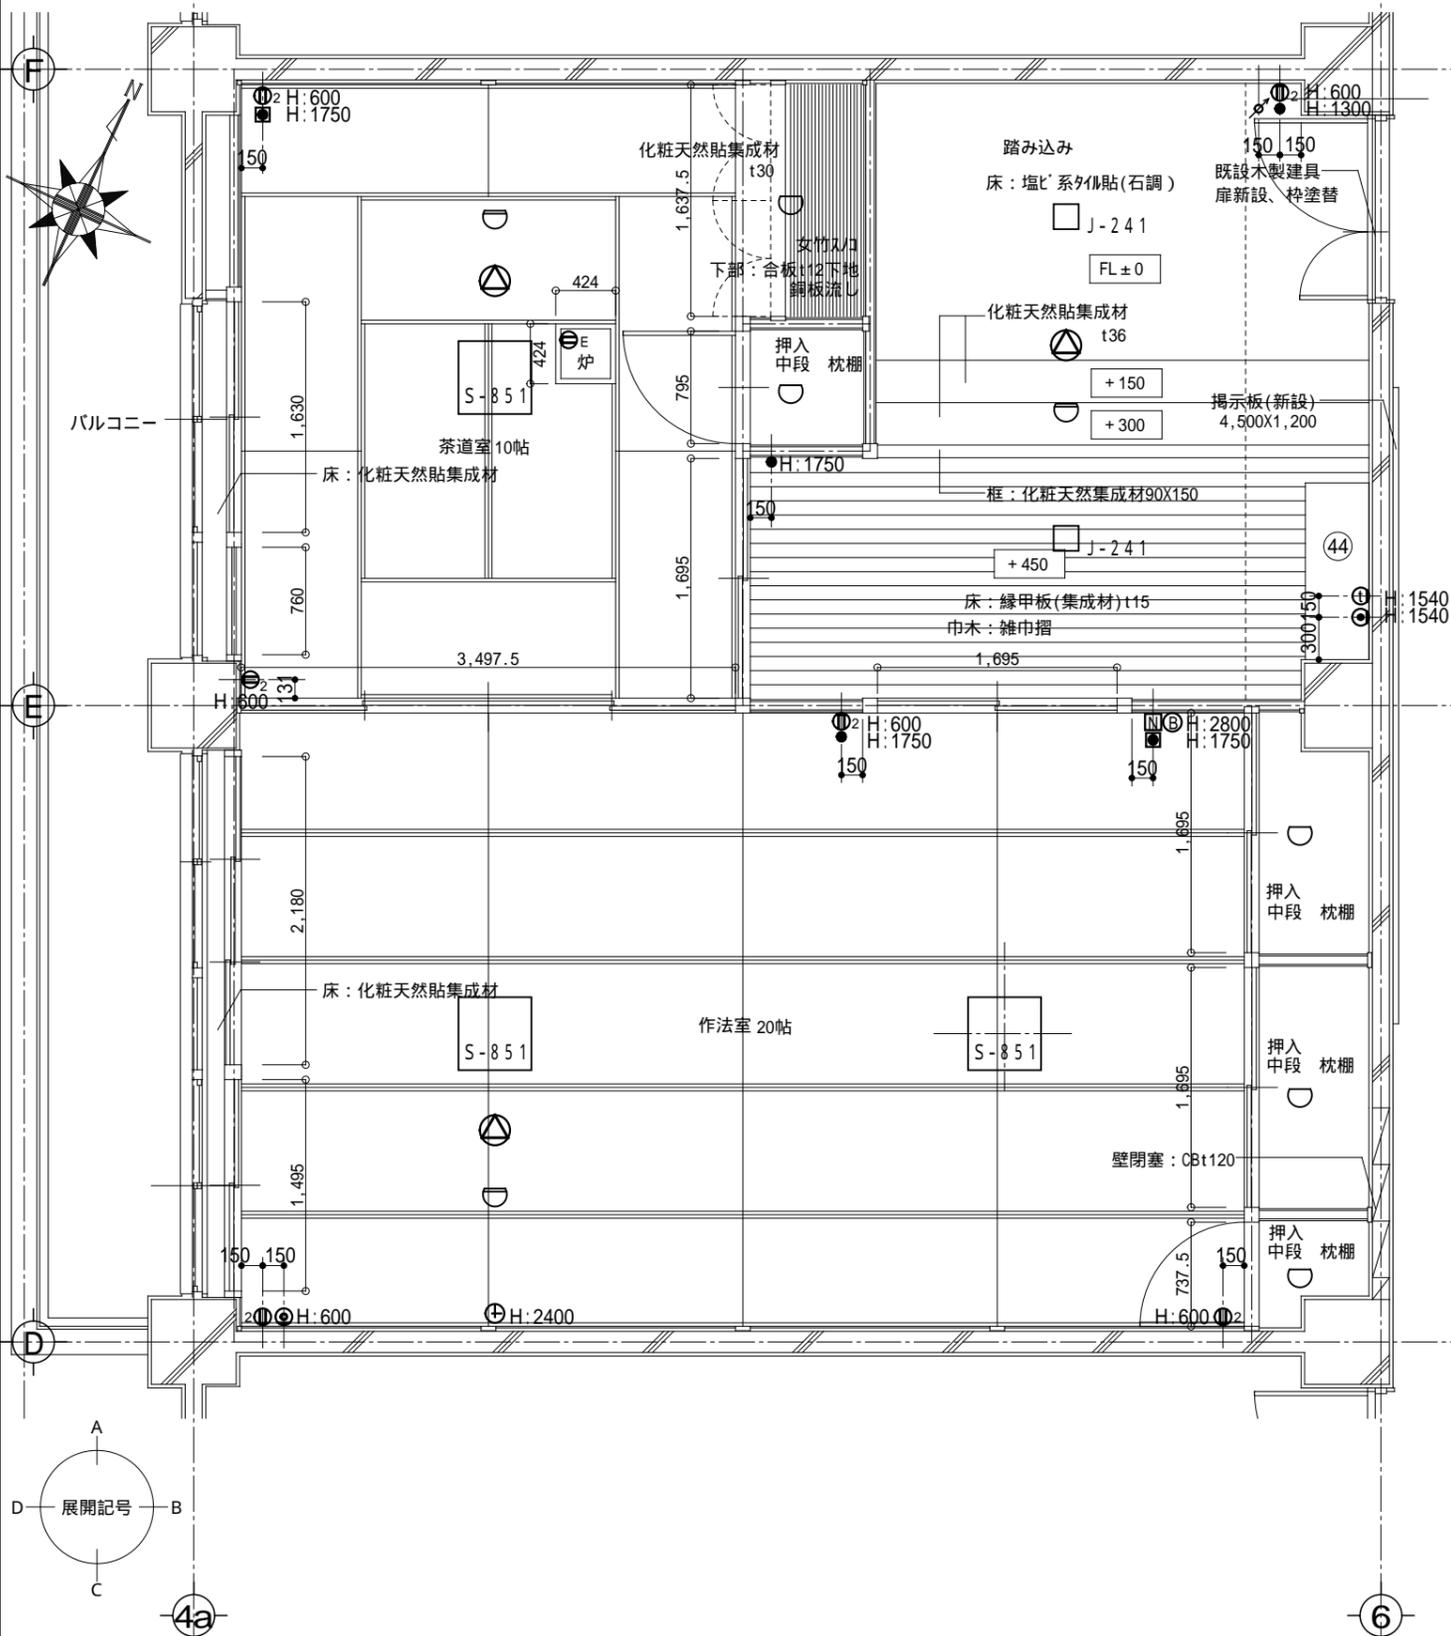

作成	作成				
	訂正				

(株)浅沼組・(株)崎山組 JV

責任者 担当者 作図
K. Sakai

日付
2011(H23) 04/20

プロジェクト名
町立大淀中学校大規模改造その他工事

縮尺 原版:A3
1:50

E-848
-00