1 4階 配線図 (自火報・防排煙設備) 1:200

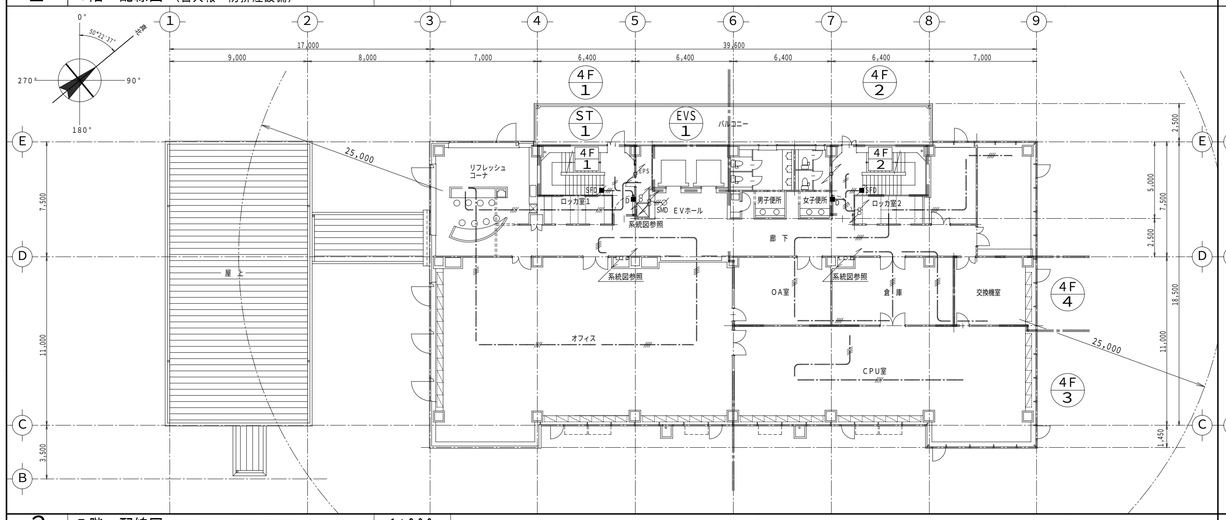

2 5階 配線図 (自火報・防排煙設備) 1:200

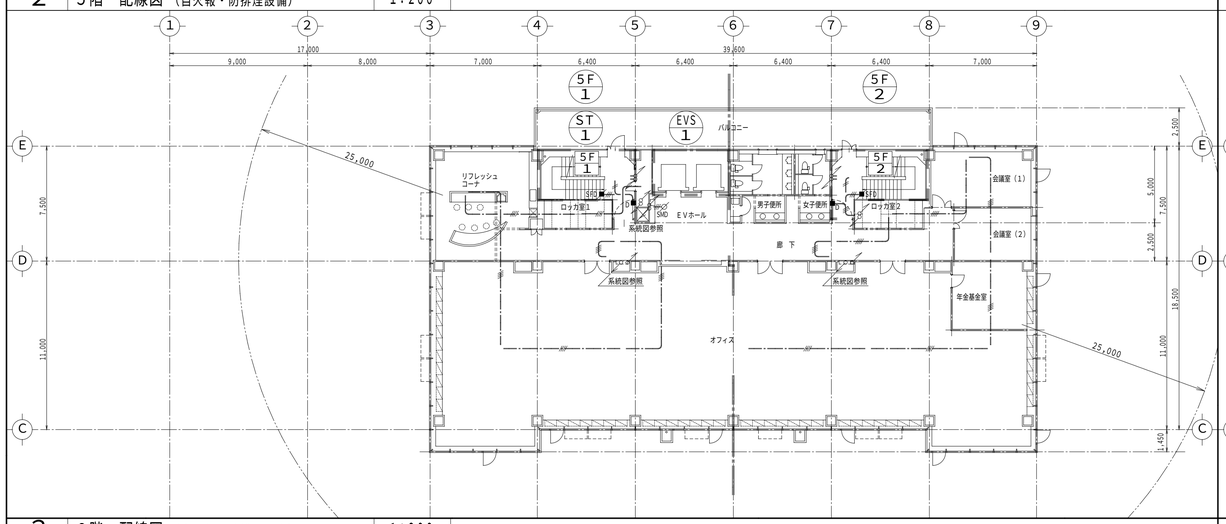

3 6階 配線図 (自火報・防排煙設備) 1:200

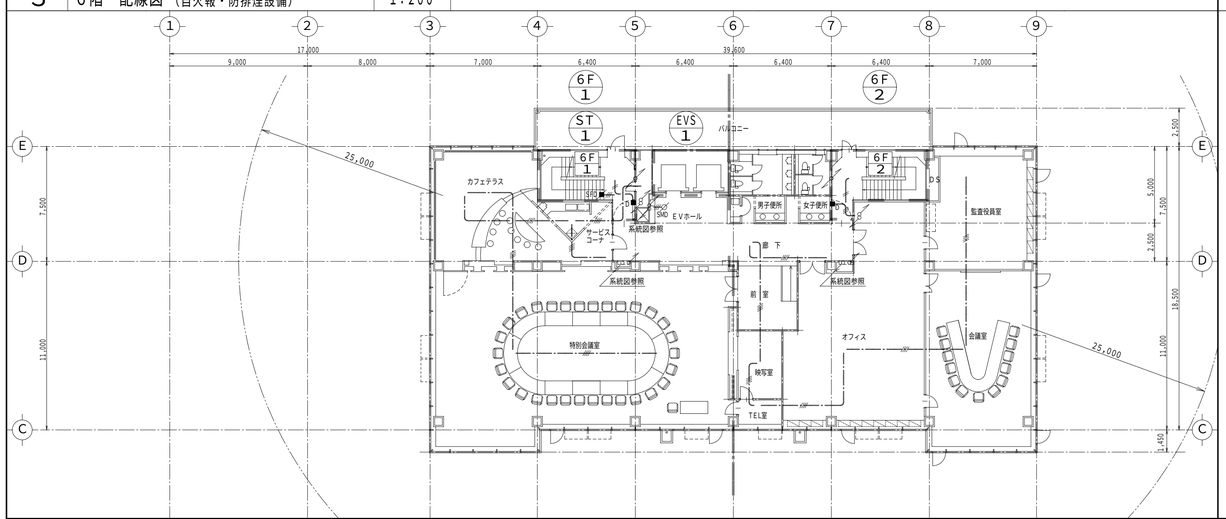

4 7階 配線図 (自火報・防排煙設備) 1:200

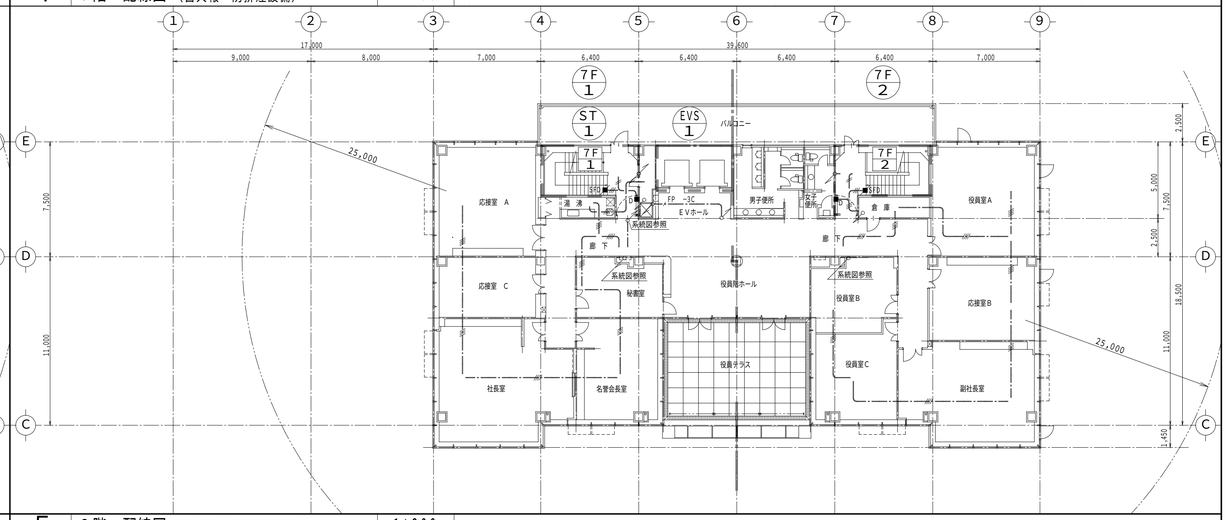

5 8階 配線図 (自火報・防排煙設備) 1:200

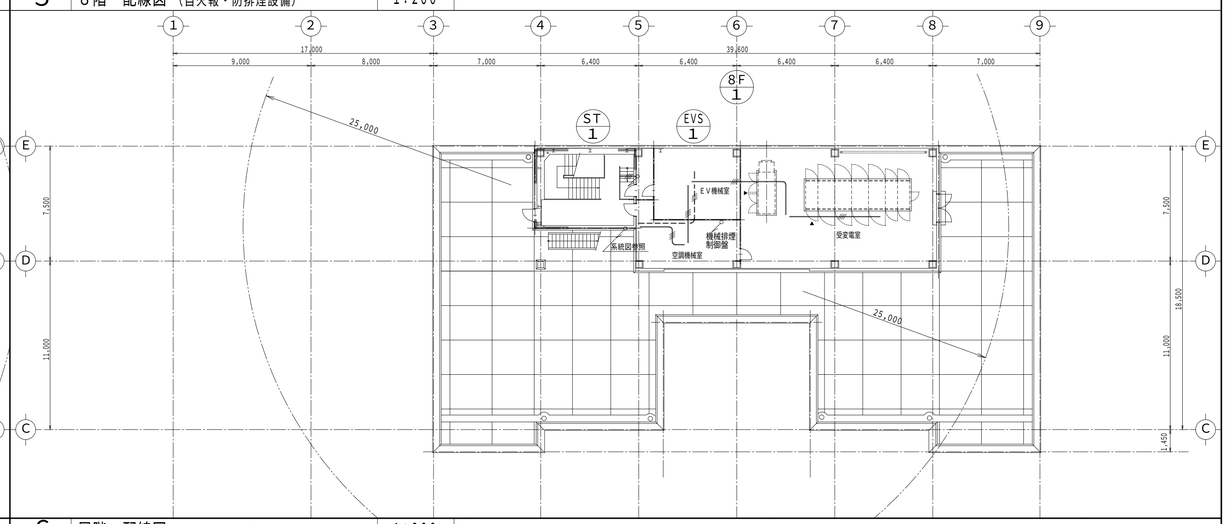

6 屋階 配線図 (自火報・防排煙設備) 1:200

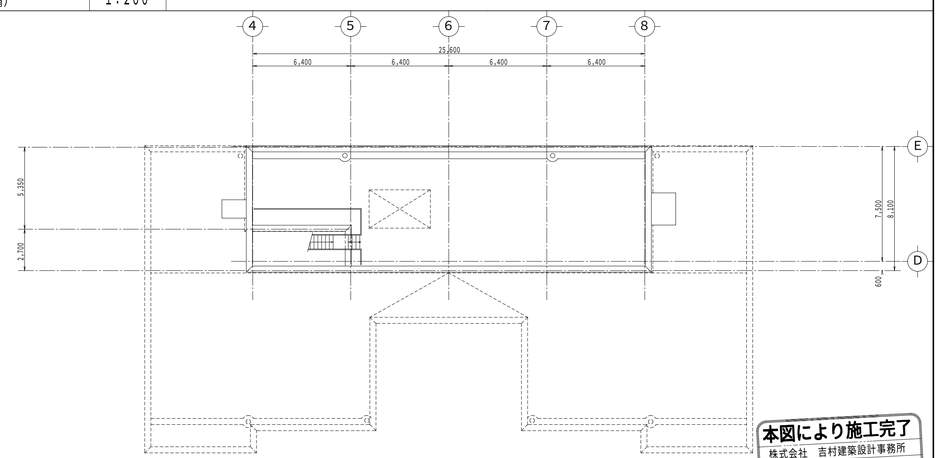

本図により施工完了
株式会社 吉村建築設計事務所
1998 10/06

施工者：戸田建設株式会社大阪支店 (06) 6531-7967
東原工業株式会社大阪南支店 (0725) 20-1865

訂正				特記事項	承認	作製	検図	吉村建築設計事務所	名称	図面NO.
						1999. 3/31	K. Yoshimura			
						発行	担当 製図 K. Sato	1級建築士 (第105905号) 吉村 建	電気設備工事 自火報防排煙設備 配線図 (4階～8階) 縮尺 1:200	E-034
				1998. 10/6 竣工引き渡し						